

SITUASJONSKART

Gnr/Bnr:
 Adresse:
 Eigar/søkar:

Kvalitet :

Gjeldande plan :

Planformål :


Vår referanse:

Sign.



Målestokk: 1:500
 Dato: 29.06.2022

- Gjerde
- Usikker eigedomsgrense
- Målt eigedomsgrense
- Bolighus
- Andre bygg

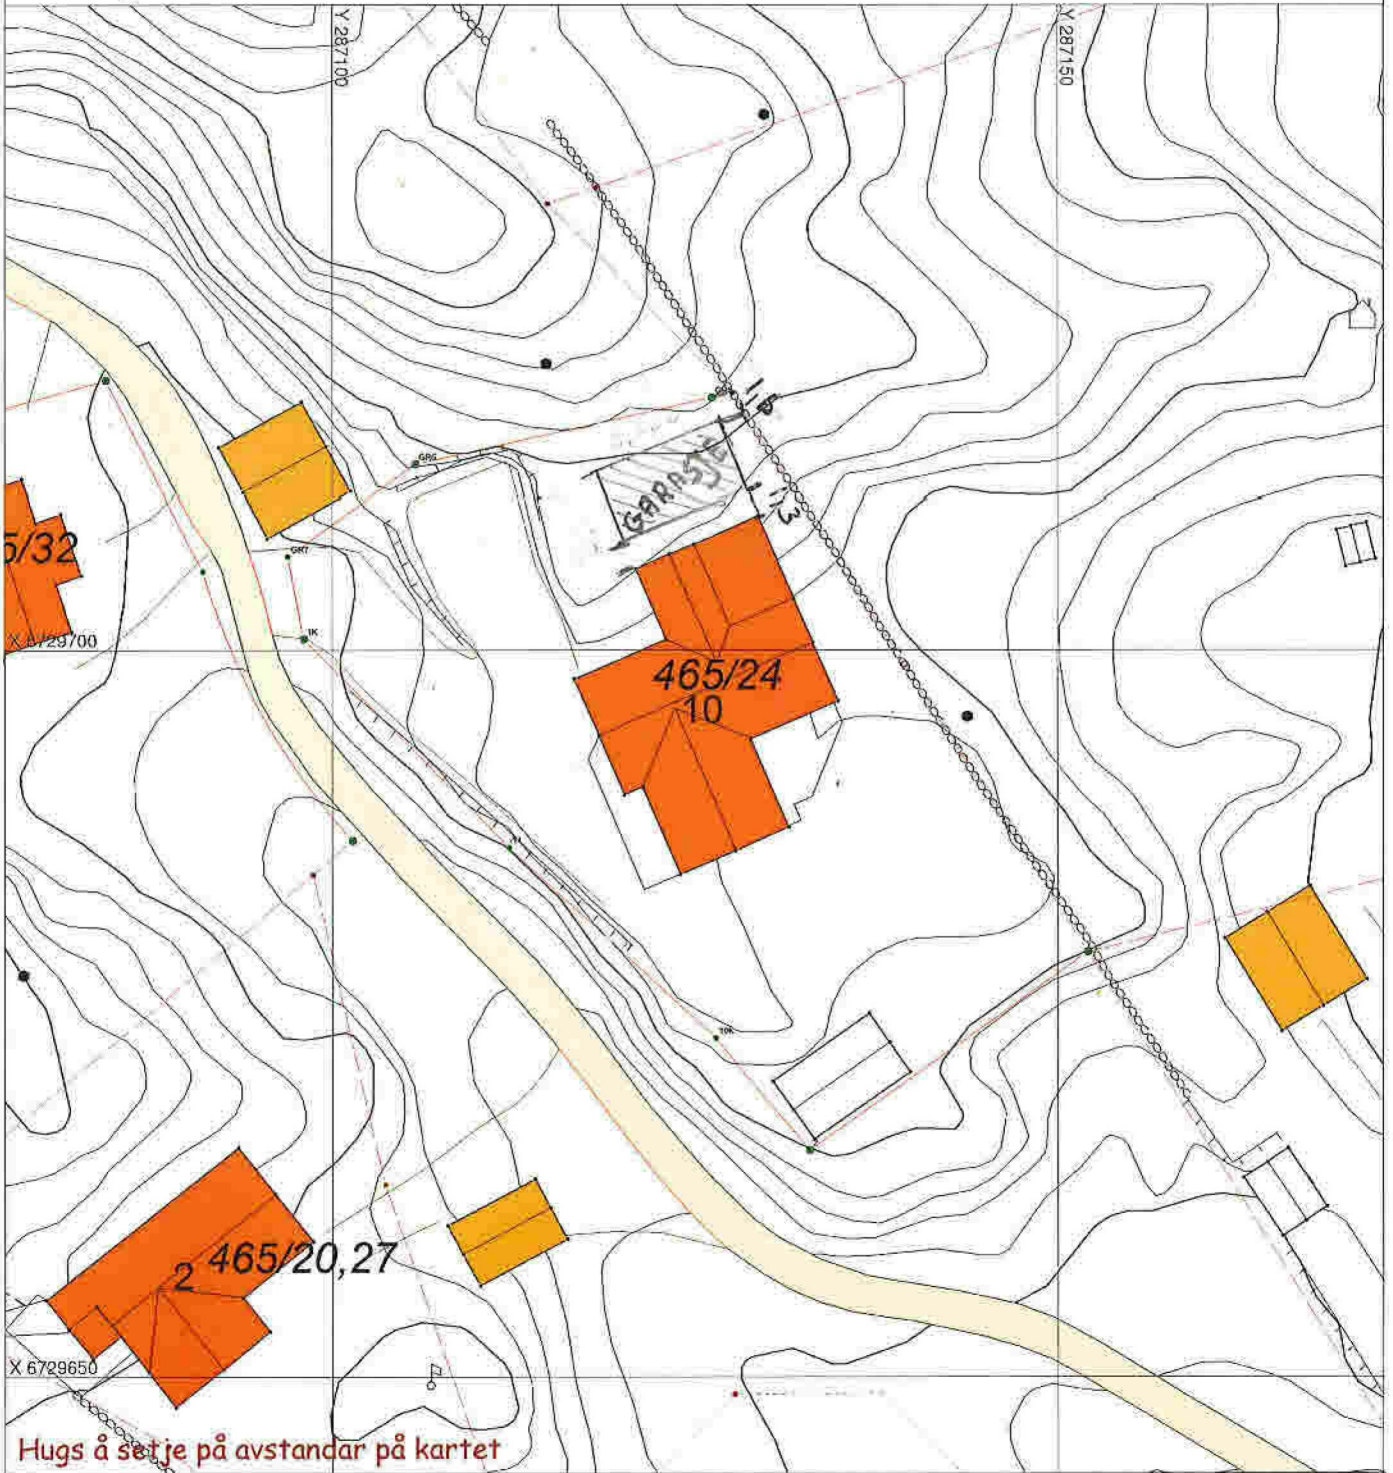

Hugs å setje på avstandar på kartet

SITUASJONSPLAN

Tiltak

Underskrift Situasjonsplan _____ Dato _____