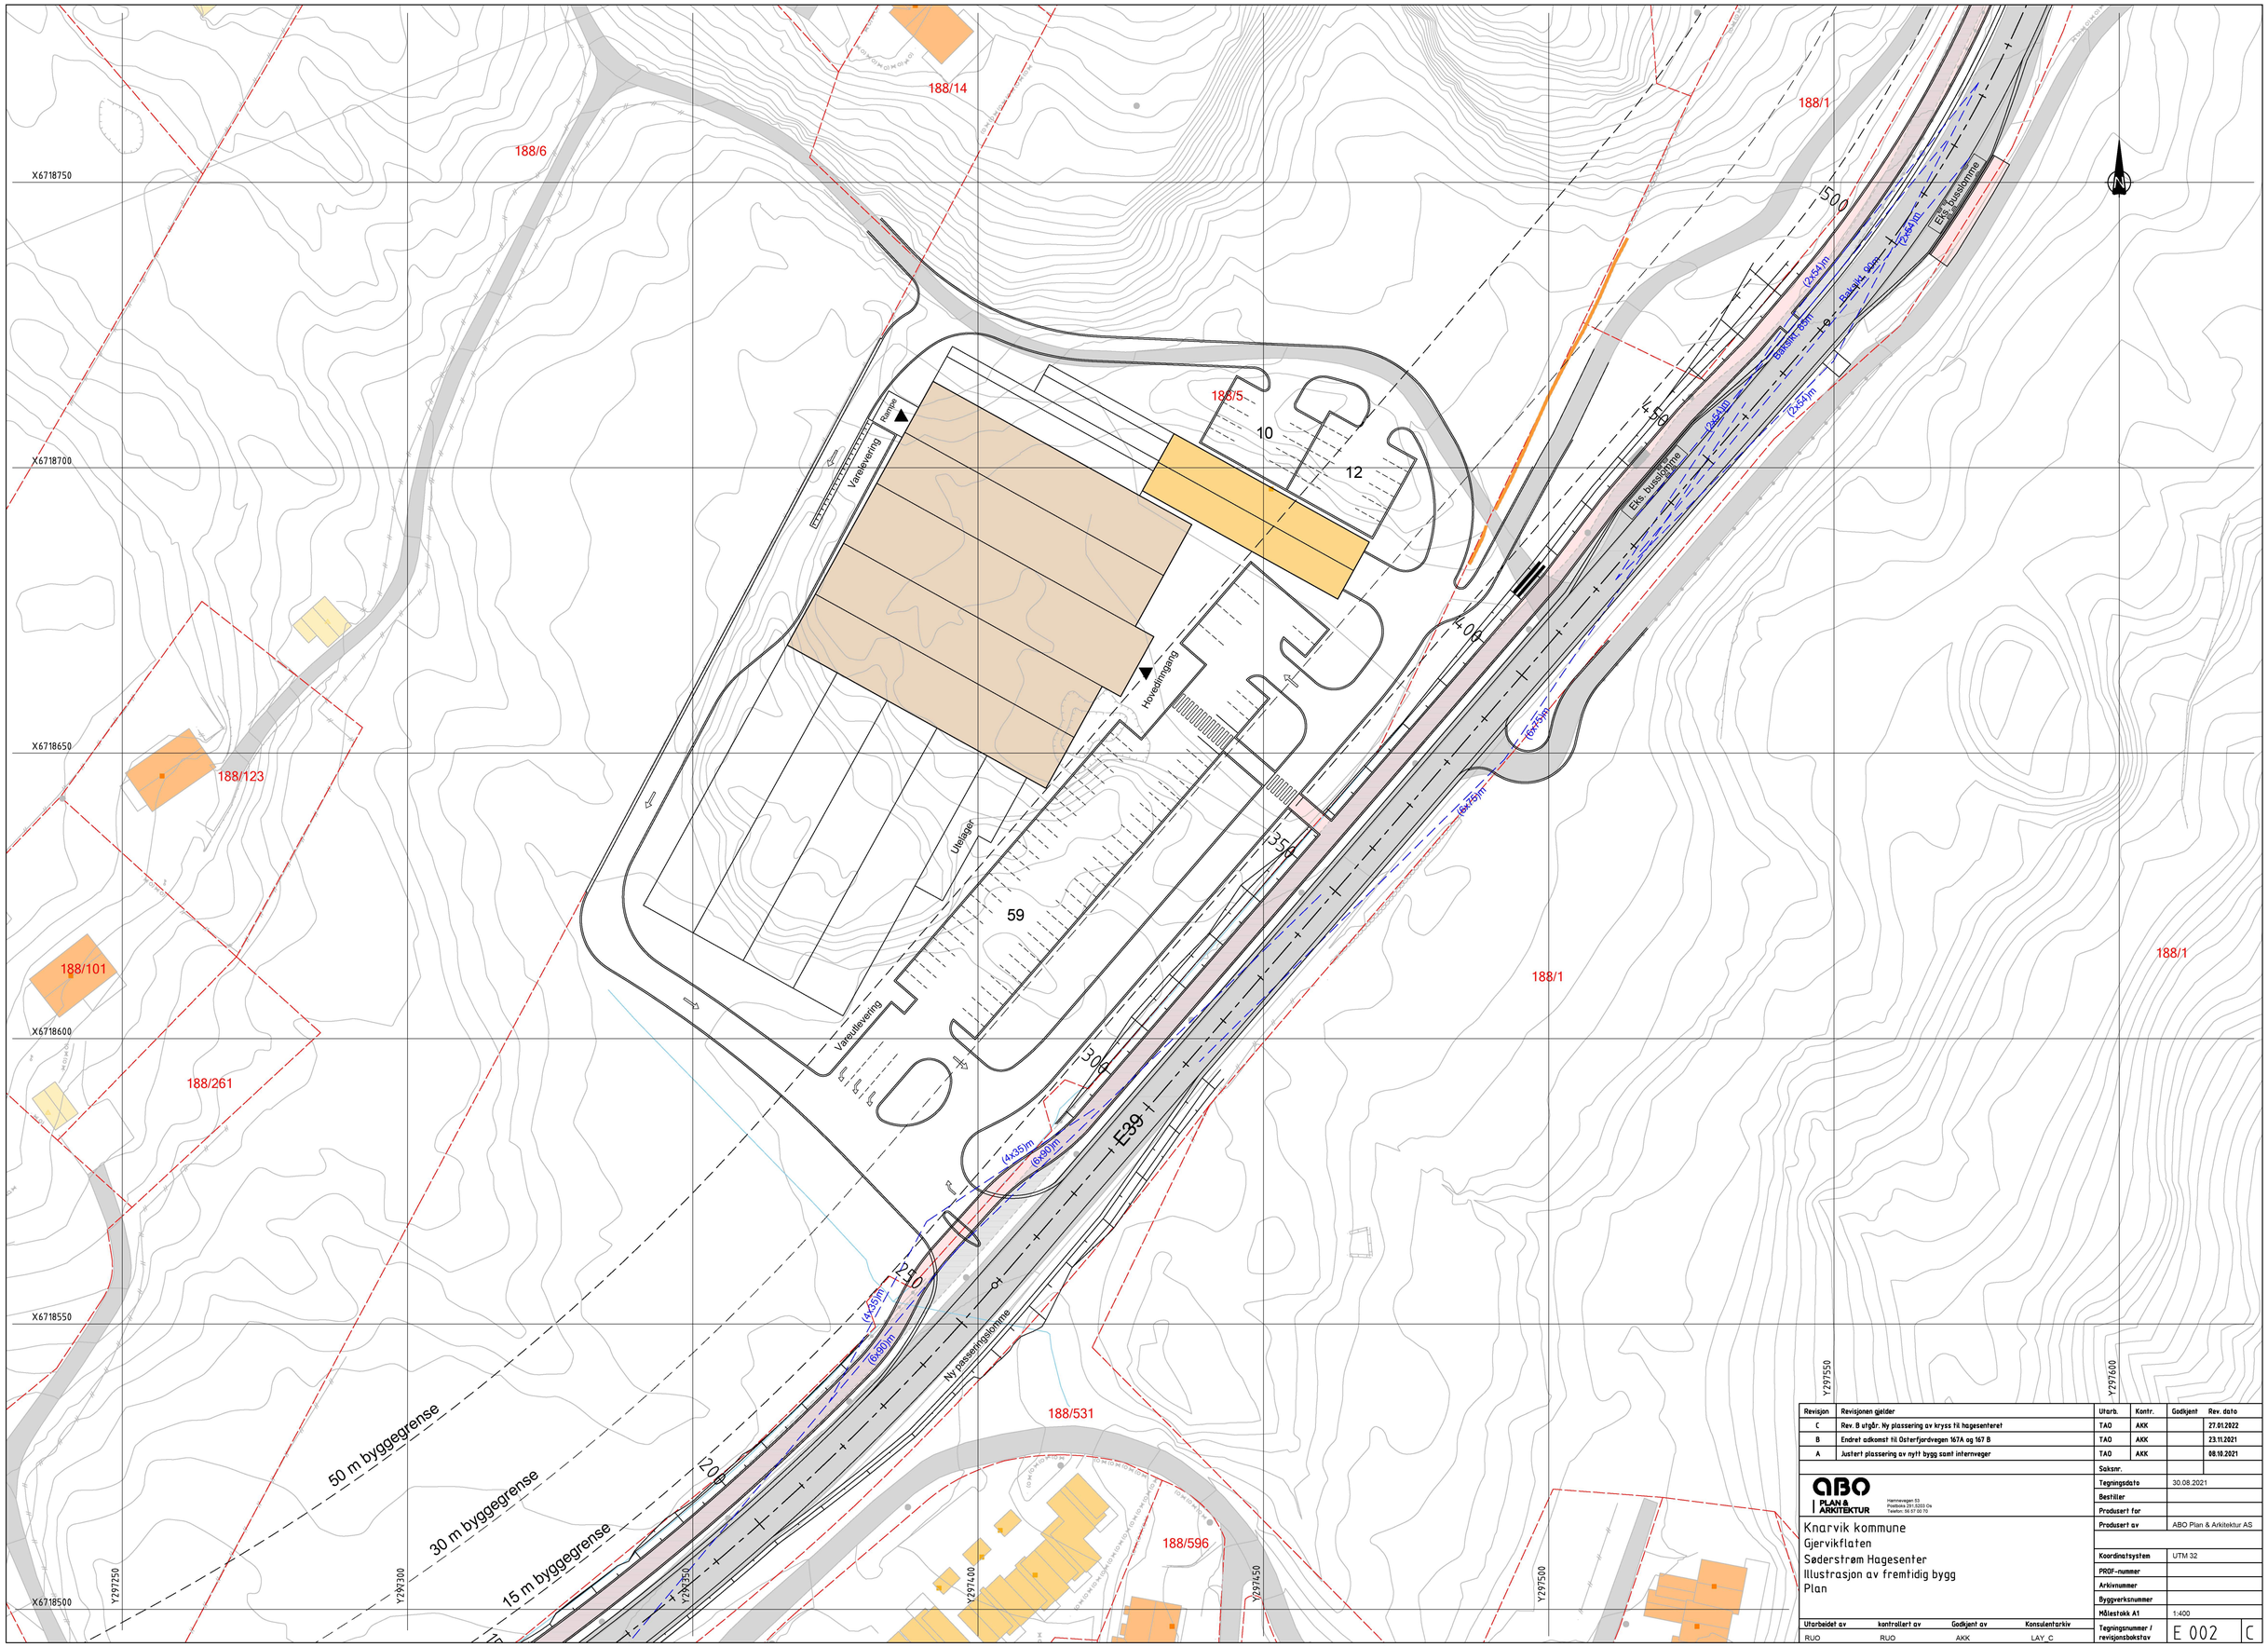

Revisjon	Revisjonen gjelder	Utarb.	Kontr.	Godkjent	Rev. dato
C	Rev. B utgår. Ny plassering av kryss til hagesenteret	TAO	AKK		27.01.2022
B	Endret adkomst til Osterfjordvegen 167A og 167 B	TAO	AKK		23.11.2021
A	Justert plassering av nytt bygg samt internveger	TAO	AKK		08.10.2021

ABO PLAN & ARKITEKTUR
Hamnevegen 53
Postboks 291,5203 Os
Telefon: 56 57 00 70

Saksnr.	
Tegningsdato	30.08.2021
Bestiller	
Produsert for	
Produsert av	ABO Plan & Arkitektur AS

Knarvik kommune
Gjervikflaten
Søderstrøm Hagesenter
Illustrasjon av fremtidig bygg
Plan

Koordinatsystem	UTM 32
PROF-nummer	
Arkivnummer	
Byggverksnummer	
Målestokk A1	1:400
Tegningsnummer / revisjonsbokstav	E 002 C

Utarbeidet av	kontrollert av	Godkjent av	Konsulentarkiv
RUO	RUO	AKK	LAY_C