



E-1


Fasade: Nord-Vest

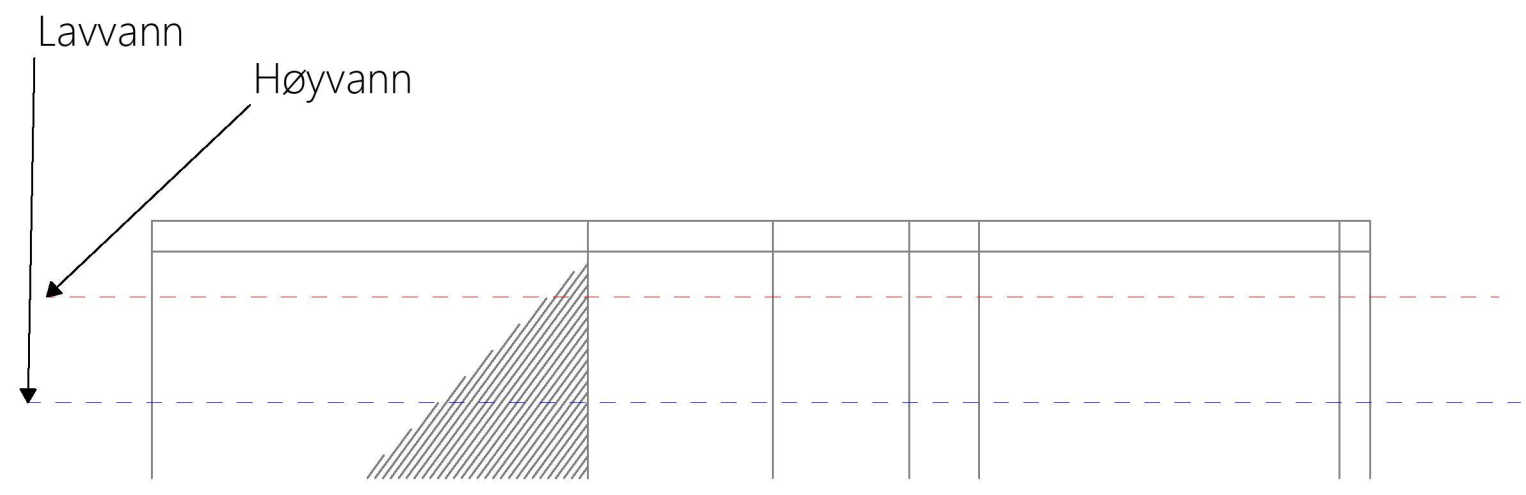


Perspektiv

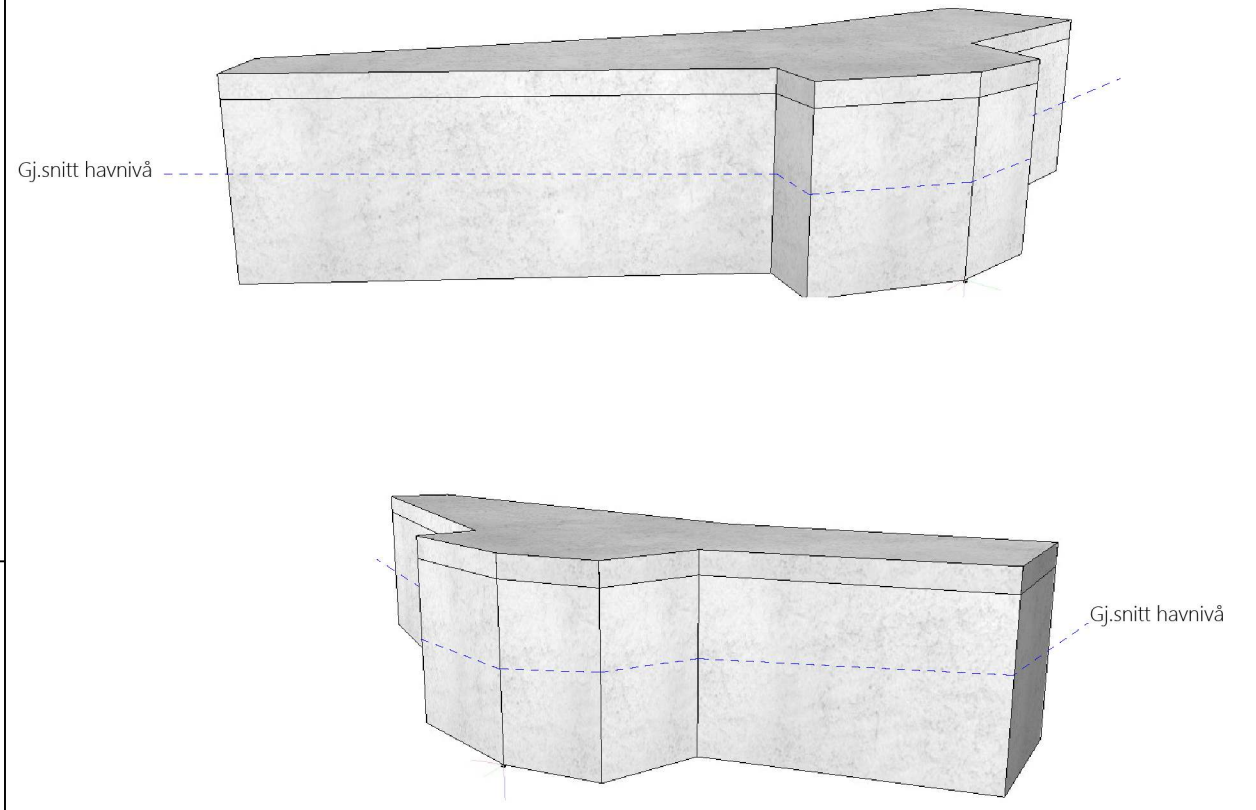

Plan

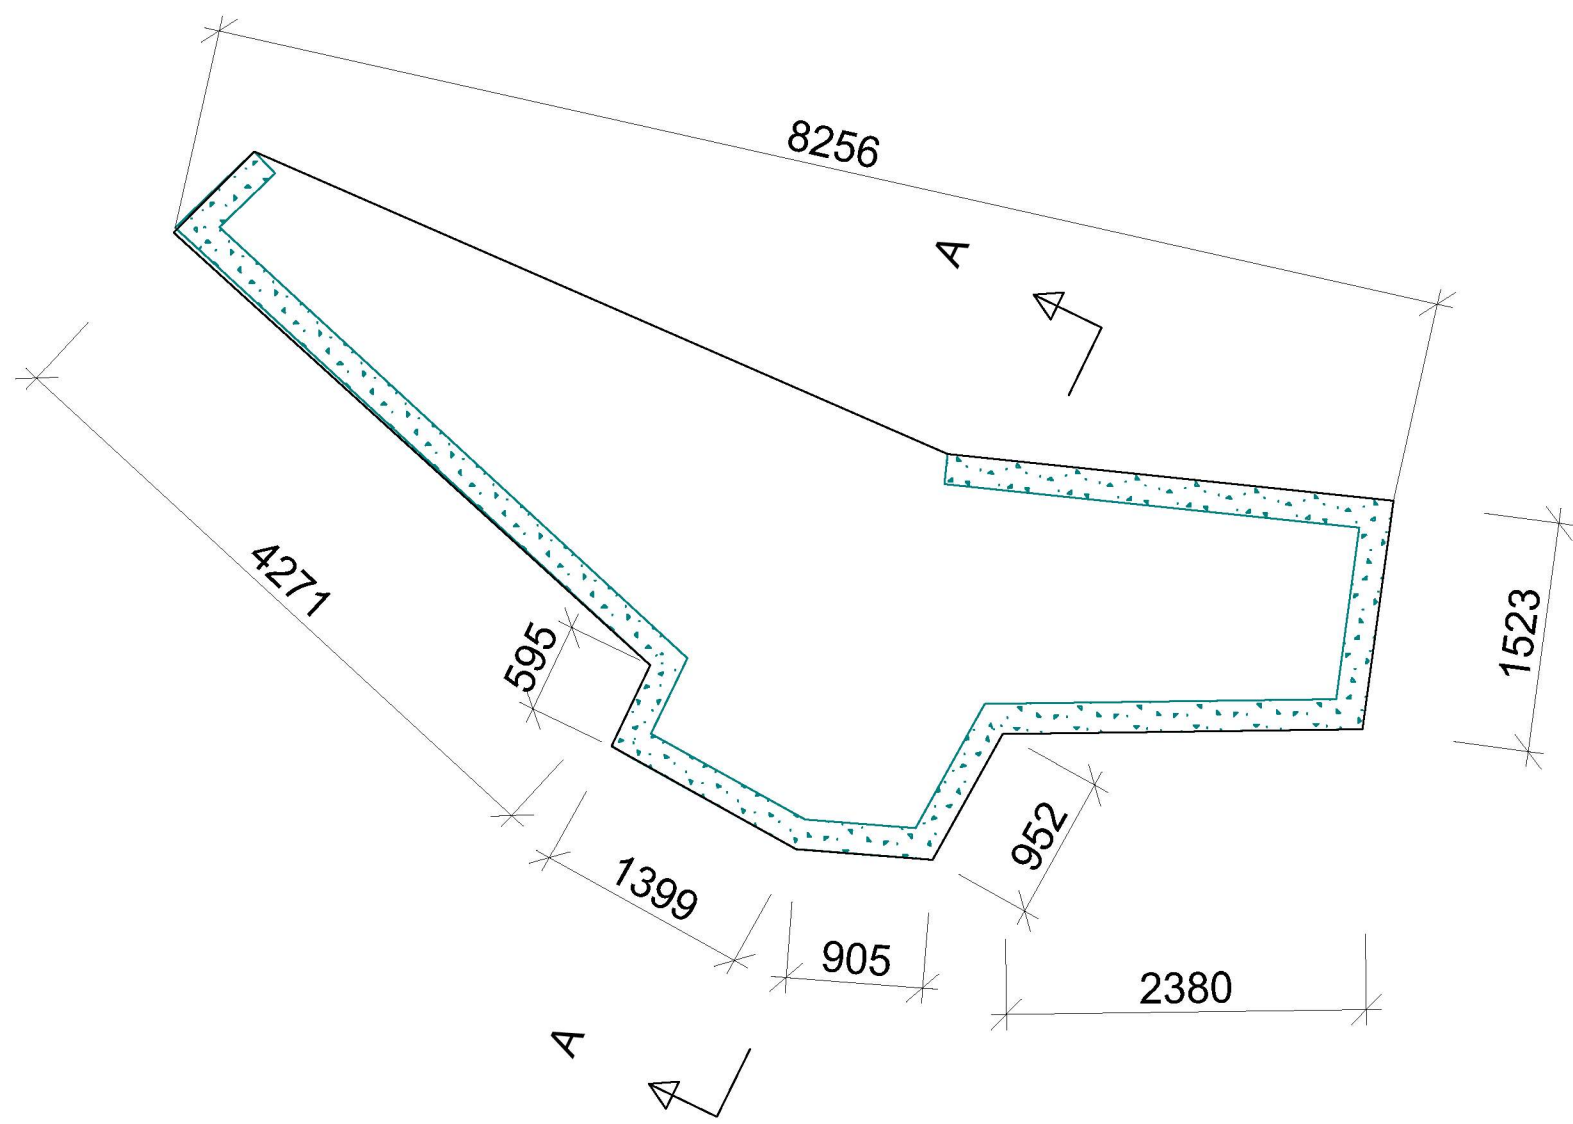

Snitt A - A

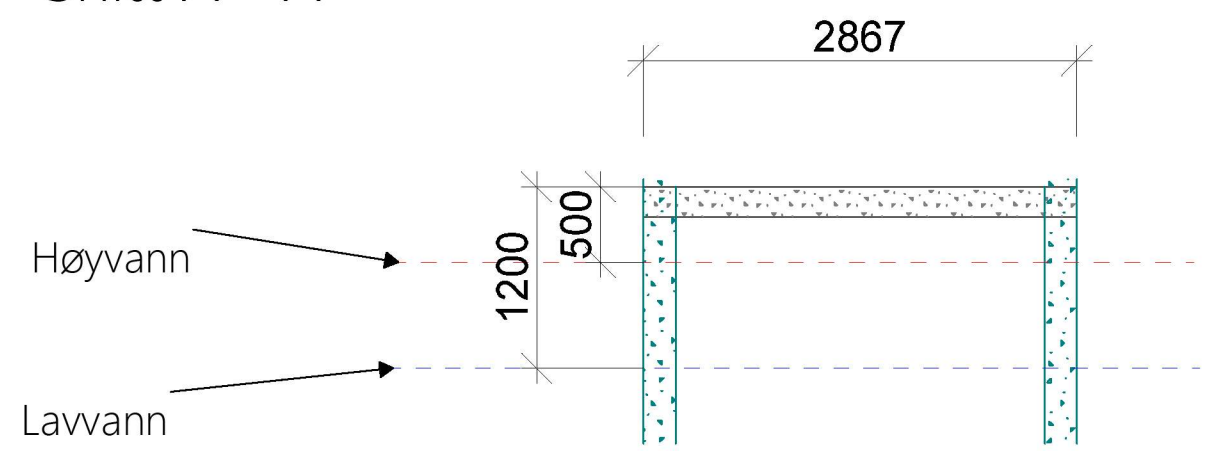

Kai

DATA DESIGN SYSTEM

 GRIPSGÅRD BYGG	Tiltakshaver: Kjartan Johannessen	Dato: 18.08.2022
	Byggeplass: Skurtveitvegen 18	Tegn: RF
	Kommune: Alver	Prosjekt nr.: 502
	Gnr: 349 Bnr: 49 Mål: 1 : 50 / A3	Tegn.nr.: 502
© Tegningen er beskyttet i.h.t. lov om opphavsrett.		Kai Johannessen

Plan, fasade, snitt og perspektiv