


Kartopplysninger
 Kjelde for basiskart: FKB
 Dato for basiskart: 30.06.2021
 Koordinatsystem: EUREF89 NTM Sone 5
 Hødegrunnlag: NN2000

Ekvidistanse 1 m
 Kartmålestokk: 1:1000 i A1
 0 25 50m

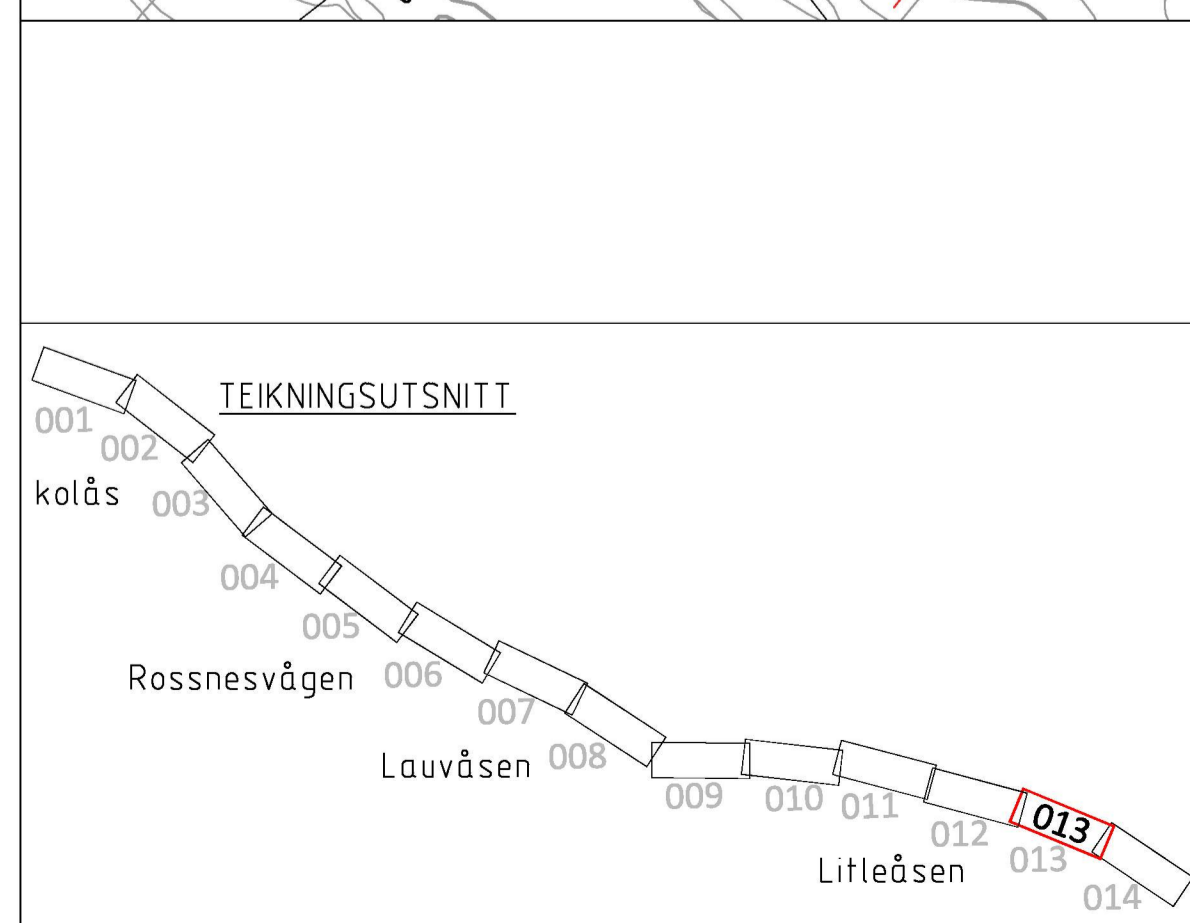

Teiknforklaring

Reguleringsplan PBL 2008

§12-5. Nr. 1 - Bygninger og anlegg

B	Bustader (1110)
BS	Sentrumsformål (1130)
BN	Næringsbygninger (1300)
BE	Energianlegg (1510)
BRE	Renovasjonsanlegg (1550)
BTK	Telekommunikasjonsanlegg (1570)
BGU	Grav- og urnelund (1700)

§12-5. Nr. 2 - Samferdselsanlegg og teknisk infrastruktur

SV	Veg (2010)
SKV	Køyereg (2011)
SF	Fortau (2012)
SGS	Gang-/sykkelveg (2015)
SGG	Gangveg/gangareal/pågåle (2016)
SS	Sykkelanlegg (2017)

SVG	Annann veggrunn - grøntareal (2019)
SKH	Kollektivhaldeplass (2073)
SPP	Parkeringsplassar (2082)
STI	Teknisk infrastruktur (2101)

§12-5. Nr. 3 - Grøntstruktur

GBG	Blågrønnstruktur (3002)
-----	-------------------------

§12-5. Nr. 5 - Landbruks-, natur- og friluftformål og reindrift

L	LNFR areal for nødvendige tiltak for landbruk og reindrift og gardstellknytt næringsvirksomhet basert på ressursgrunnlaget på garden (5100)
LSB	Spredde bustader (5210)

§12-5. Nr. 6 - Bruk og vern av sjø og vassdrag, med tilhørende strandsone

VS	Småbåthamn (6230)
VD	Drikkevann (6500)
VN	Naturområde (6600)
VAA	Angitt formål i sjø og vassdrag med eller utan tilhørende strandsone kombinert med andre angitte hovudformål (6900)

§12-6 - Omsynssoner

H110	Nedslagsfelt drikkevann (110)
H140	Friskt (140)
H210	Raud sone etter rundskriv T-1442 (210)
H220	Gul sone etter rundskriv T-1442 (220)
H370	Heggspeningsanlegg (inkl. heggsantikablar) (370)
H560	Bevaring naturmiljø (560)
H570	Bevaring kulturmiljø (570)
H740	Bandlegging etter andre lover (740)

§12-7 - Føresetningsområder

M	Midlertidig bygge- og anleggsområde
K	Krav om særskilt rekkefølge for gjennomføring av tiltak (10)

Linjesymbol

---	RpGrense
- - - -	RpFormålGrense
- · - · -	RpMidlByggAnleggGrense
- · - · -	RpAngittHensynGrense
- · - · -	RpBestemmelseGrense
- · - · -	RpBåndleggingGrense
- · - · -	RpFareGrense
- · - · -	RpSikringGrense
- · - · -	RpStøyGrense
- · - · -	Bebyggelse som inngår i planen (1214)
- · - · -	Bebyggelse som forutsettes fjernet (1215)
- · - · -	Regulert senterlinje (1221)
- · - · -	Friskitlinje (1222)
- · - · -	Regulert støflemur (1228)
- · - · -	Bru (1252)
- · - · -	Tunnel (1254)
- · - · -	Måle og avstandslinje (1259)

Punktsymboler

⊥	Brukar (251)
↔	Avkjørsel - både inn og utkjøring (1242)
	Stenging av avkjørsel (1241)

Illustrasjoner

.....	sti
—	Terskel
~	Støyskjerm
⊃	fylling/skjøring

Detaljregulering
Fv. 57 med gang- og sykkelveg Lindås tettstad - Mongstad
Med tilhørende føresetnader

Alver kommune

Arealplan-ID: 1263_201407
 Forslagstillar: Vestland fylkeskommune

SAKSHANDSAMING ETTER PLAN- OG BYGNINGSLOVA			SAKS-NR.	DATO	SIGN.
Dato	Revisjon				
Dato	Revisjon				
Dato	Revisjon				
Kommunestyret sitt vedtak					
Ny 2. gangs handsaming					
Offentleg ettersyn frå09.02.21.....til.....23.03.21.....					
2. gangs handsaming					
Offentleg ettersyn frå07.11.18.....til.....20.12.18.....					
1. gangs behandling					
Kunngjering av oppstart av planarbeid					
Oppstartsnotat.....					
PLANEN ER UTARBEIDD AV:			TEGNNR.	DATO	SIGN.
Multiconsult			616504	20.08.21	MHB/VB

Det stadfestas at planen er i samsvar med kommunestyret sitt vedtak