


01209 000580
 Arkiv nr. 188-108

ARKIV

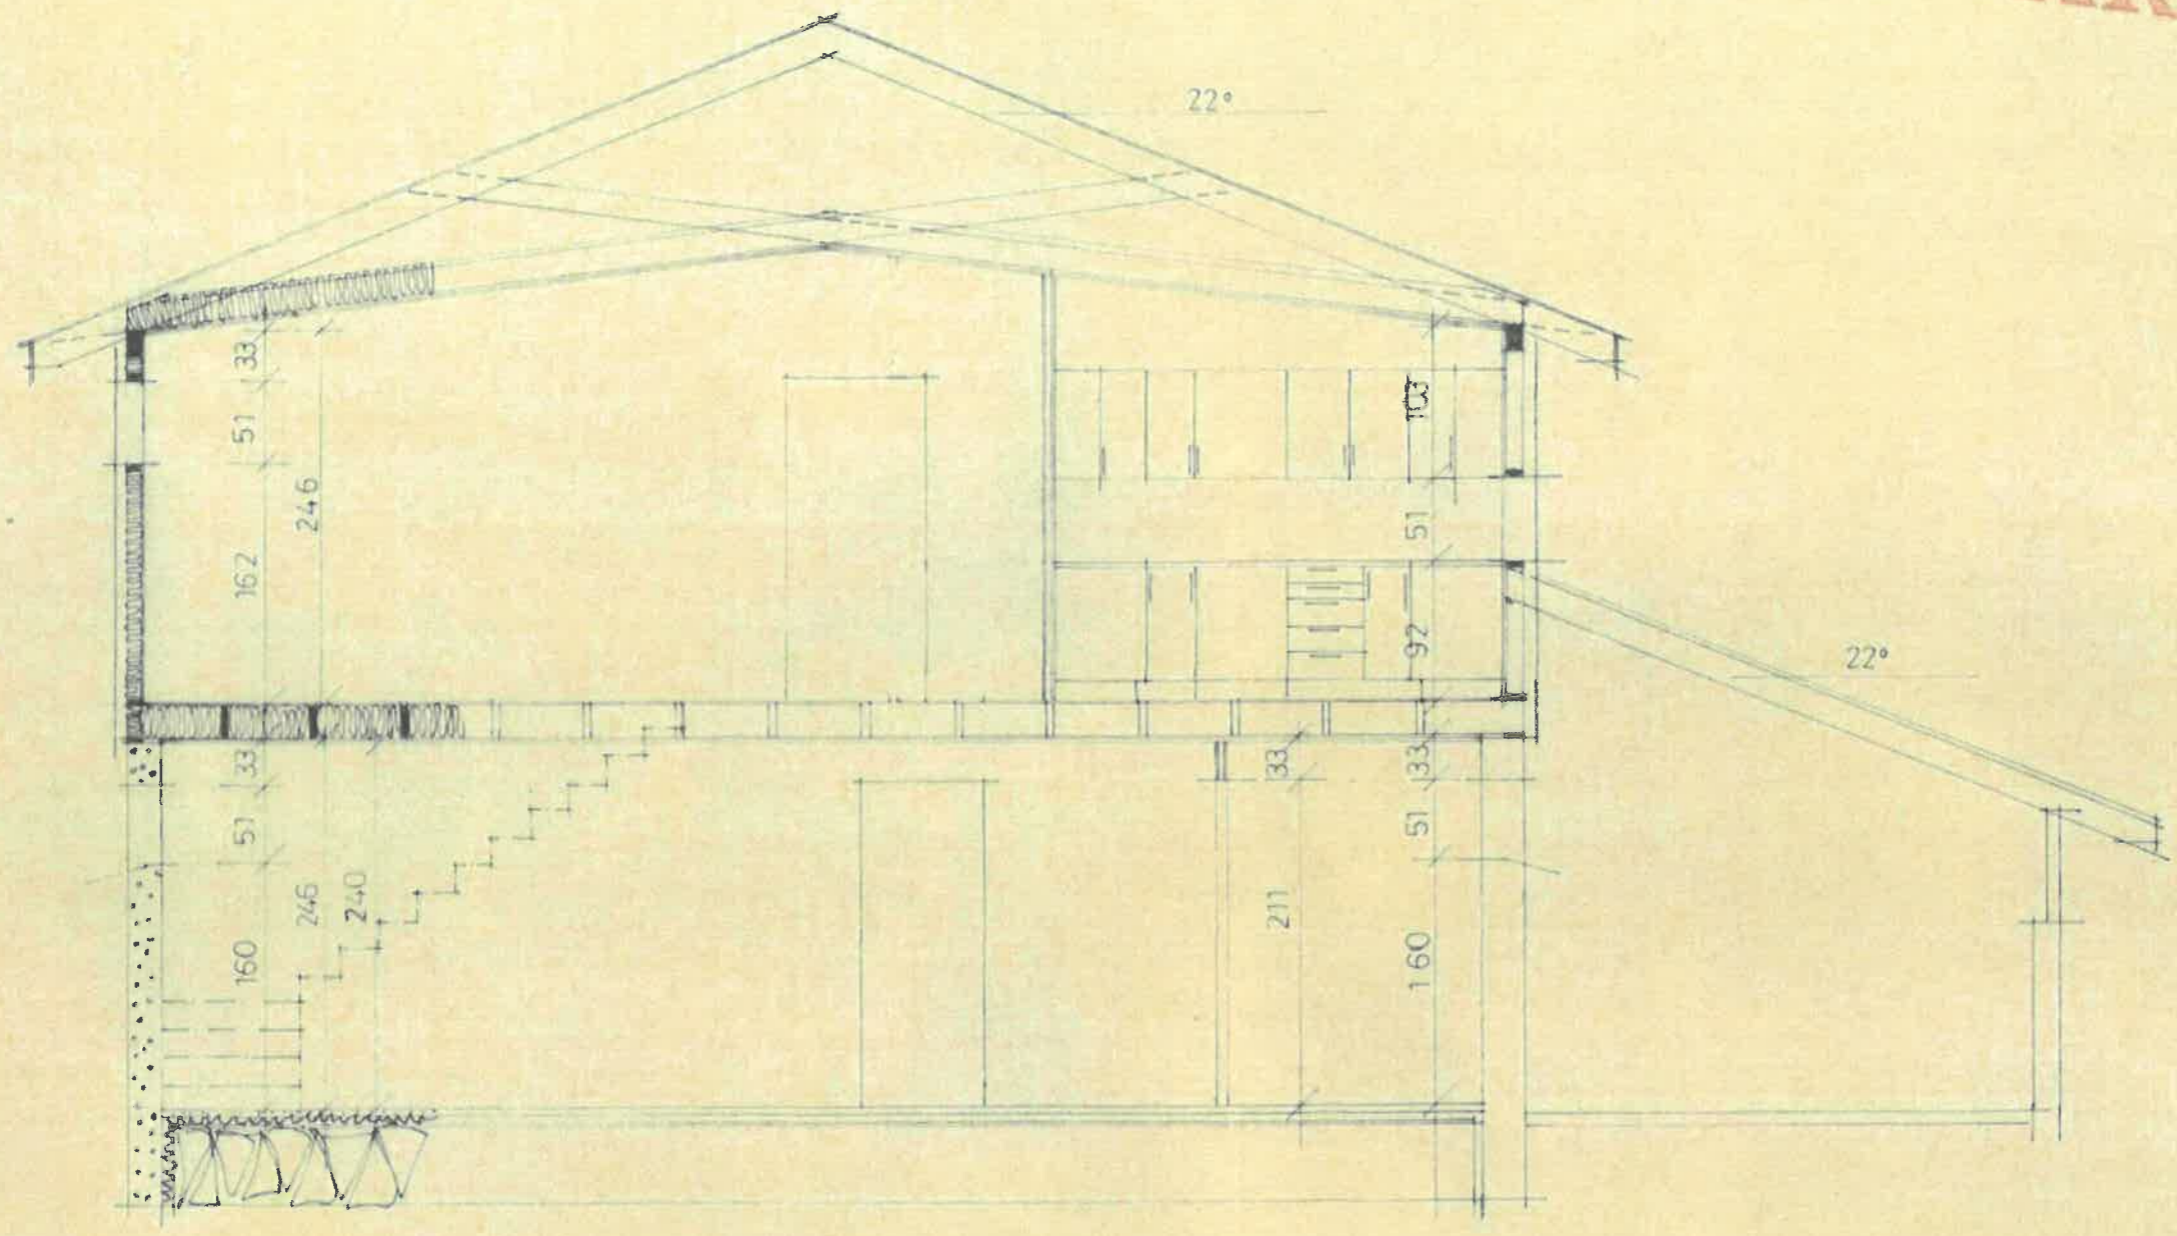

HANDBAMA DEN
 12 JUNI 1980
 BYGNINGSSJEFEN I LINDAS

Prosjekt:	REV. HIBA 54	Tegning nr.:		Målestokk:	1:50
Tegning ved:	SNITT	Bergen, den:	18/3-80		
Byggherre:	TOR VISNES	Oppdrag nr.:	34/80		
Byggested:	ISDALSTØ	G. nr.:		B. nr.:	
Betjener:	TEGNET NYTT	Berret den:			
Leverandør:	A/S STEVNERØ, 5125 BØVÅGEN			edr	

