

SØKNAD OM TILLATELSE i henhold til lov om havner og farvann av 21.06.2019

Tiltak som kan påvirke sikkerheten, ferdselen eller forsvars- og beredskapsinteresser i farvannet, kan ikke etableres uten tillatelse. Som tiltak regnes både innretninger, naturinngrep og aktiviteter. Det kan ikke gis tillatelse til tiltak som vil stride mot bestemmelser gitt i eller i medhold av denne loven, jf. havne- og farvannsloven (hfl.) av 21.06.2019 § 14 første ledd.

Tiltaket kan i tillegg være søknadspliktig til kommunen etter plan- og bygningsloven. Vi minner om at tiltakshaver selv må sørge for at alle nødvendige tillatelser foreligger før tiltaket kan gjennomføres.

I henhold til hfl. § 14 fjerde ledd har ikke Bergen og Omland Farvannsforvaltning IKS anledning til å gi tillatelse i strid med vedtatte arealplaner. Det innebærer at dersom et tiltak krever dispensasjon fra vedtatt arealplan, må dispensasjonssak behandles i den aktuelle kommune.

FØLGENDE DOKUMENTER MÅ VEDLEGGES SØKNADEN, VENNLIGST KRYSS AV:

- Kartutsnitt/situasjonsplan i målestokk 1:1000 eller 1:500, som viser tiltakets beliggenhet i farvannet og de nærmeste omgivelser, herunder kaier, brygger og naboeiendommer. Tiltaket må være inntegnet i samme målestokk som kartutsnittet. Større tiltak som krever annen målestokk bør inntegnes i et samlet kartutsnitt.
- Dokumentasjon som viser at tiltaket er i samsvar med vedtatte arealplaner/reguleringsplaner, evt. kommunens dispensasjonsvedtak i saken. E-post-kommunikasjon kan være tilstrekkelig dokumentasjon. Det er ikke tilstrekkelig å legge ved utskrift av arealplan. Dersom denne dokumentasjonen ikke er lagt ved søknaden, vil Bergen havn skrive en kostnadsfri forhåndsuttalelse. Denne kan eventuelt tas med i en søknad om dispensasjon til kommunen.
- Ferdigbehandlede søknader om tiltak i sjø vil bli fakturert et saksbehandlingsgebyr ihht. Forskrift om saksbehandlingsgebyr for BF IKS 2019. Husk å oppgi organisasjonsnummer på firma eller fødselsnummer til den Bergen Havn skal sende faktura til. Det er ansvarlig søkers ansvar at denne informasjonen er korrekt.

*Faktura kan sendes ansvarlig søker.
orig.nr. 988410586*

Husk å fylle ut alle felt. Vi kan dessverre ikke behandle ufullstendige søknader.

UNDERTEGNEDE SØKER HERVED OM TILLATELSE TIL Å UTFØRE FØLGENDE:		
Beskrivelse av hva som skal utføres: Utlegging av sjøledning fra gbnr. 235/5 Østereidet. ledning stopper i sjø		
Tiltakets størrelse/mål oppgitt i lengde- og breddemeter: 1 stk 110 Ø ledning, ca 70m lang - til ÷15m. dybde		
Sted/Kommune: Heltveit, østereidet	Gnr.: 235	Bnr.: 5
Ansvarlig søker: Navn: Hjelmas VVS AS	Organisasjonsnr.: 988 410 586	
Postadresse: Torvhusmyrane 2	Postnr./Sted: 5913 Eikanger Våg	
Telefonnr.: 56354050	Mobilnr.: 905 29 126	E-post: hjvvs@hjelmaas.no
Tiltakshaver: Navn: Frøydís Heltveit Collins	Fødselsnr (11 siffer):	
Postadresse: 538 Hillier High Rd	Postnr./Sted: Anniston, AL 36207 - USA	
Telefonnr.: 001-256-	Mobilnr.: 310-0911	E-post: froydis333@icloud.com
Dato: 18/8-22	Underskrift: Wenche Teigstad for FRØYDIS HELTVEIT COLLINS	

Søknad sendes til:


Bergen og Omland Havn AS
Postboks 6040
5892 Bergen

Eller: bergen.havn@bergenhavn.no



÷ 15m

ca 70m
til ÷ 15m dybde

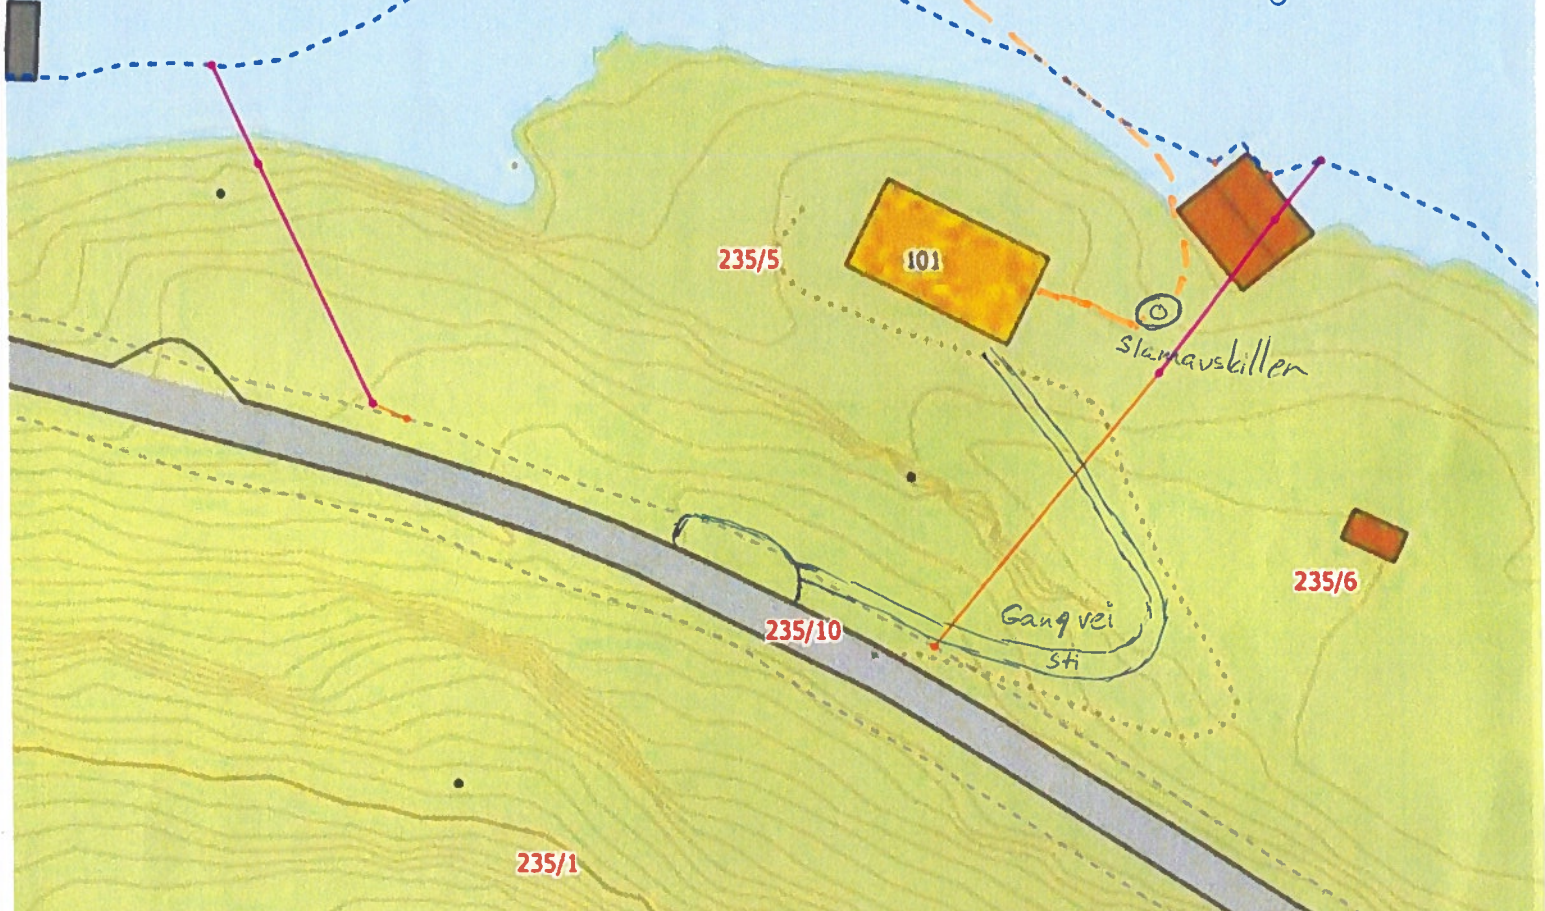

<p>Situasjonskart - Frøydís Heltveit Collins GBnr. 235/5 Heltveit vegen 101, Østereidet.</p>		<p>Dato: 22-06-2022</p> <p>Målestokk: 1:500</p> <p> 15m</p>
--	--	---

Wenche Teigstad

Fra: Peder Hagesæter
Sendt: fredag 24. juni 2022 08:38
Til: Wenche Teigstad
Emne: Fwd: Fullmakt

Peder Hagesæter
Sendt fra min iPhone

Videresendt melding:

Fra: froydis collins <froydis333@icloud.com>
Dato: 23. juni 2022 kl. 20:56:51 CEST
Til: Peder Hagesæter <peder@hjelmaas.no>
Kopi: Aase Torun Heltveit <aase.heltveit@gmail.com>
Emne: Fullmakt

Fullmakt

Jeg, Frøydis Heltveit Collins, gir herved representanter fra Hjelmås VVS as, fullmakt til å signere alle nødvendige papirer i forbindelse med utslipp fra Heltveit vegen 101, Ostereidet .

Frøydis Heltveit Collins
538 Hillyer High Rd
Anniston ,Al. 36207
USA
Tel.# 001-256-310-0911

Sent from my iPhone