

196/1

196/106

CA  
196/72

**Omsøkt areal for arealoverføring (omtrentleg)**  
 Søknad om arealoverføring frå gnr. 196 bnr. 1 til  
 gnr. 196 bnr. 106 i Alver kommune.

Arealet utgjer omlag 450 m<sup>2</sup>. Etter endeleg  
 oppmåling må arealet vera under 500 m<sup>2</sup>.



Dato: 24-05-2022

Målestokk: 1:500



# SITUASJONSKART

Gnr/Bnr: Gbnr196/106  
Adresse:  
Eigar/søkar:

Kvalitet :

Gjeldande plan : Kommunedelplanen for Lindås 2019 - 2031  
Planformål : LNF-føremål

Vår referanse: ALM


Sign. ....



Målestokk: 1:500  
Dato: 03.11.2021



- |  |                       |  |            |
|--|-----------------------|--|------------|
|  | Gjerde                |  | Bolighus   |
|  | Usikker eigdomsgrense |  | Andre bygg |
|  | Målt eigdomsgrense    |  |            |

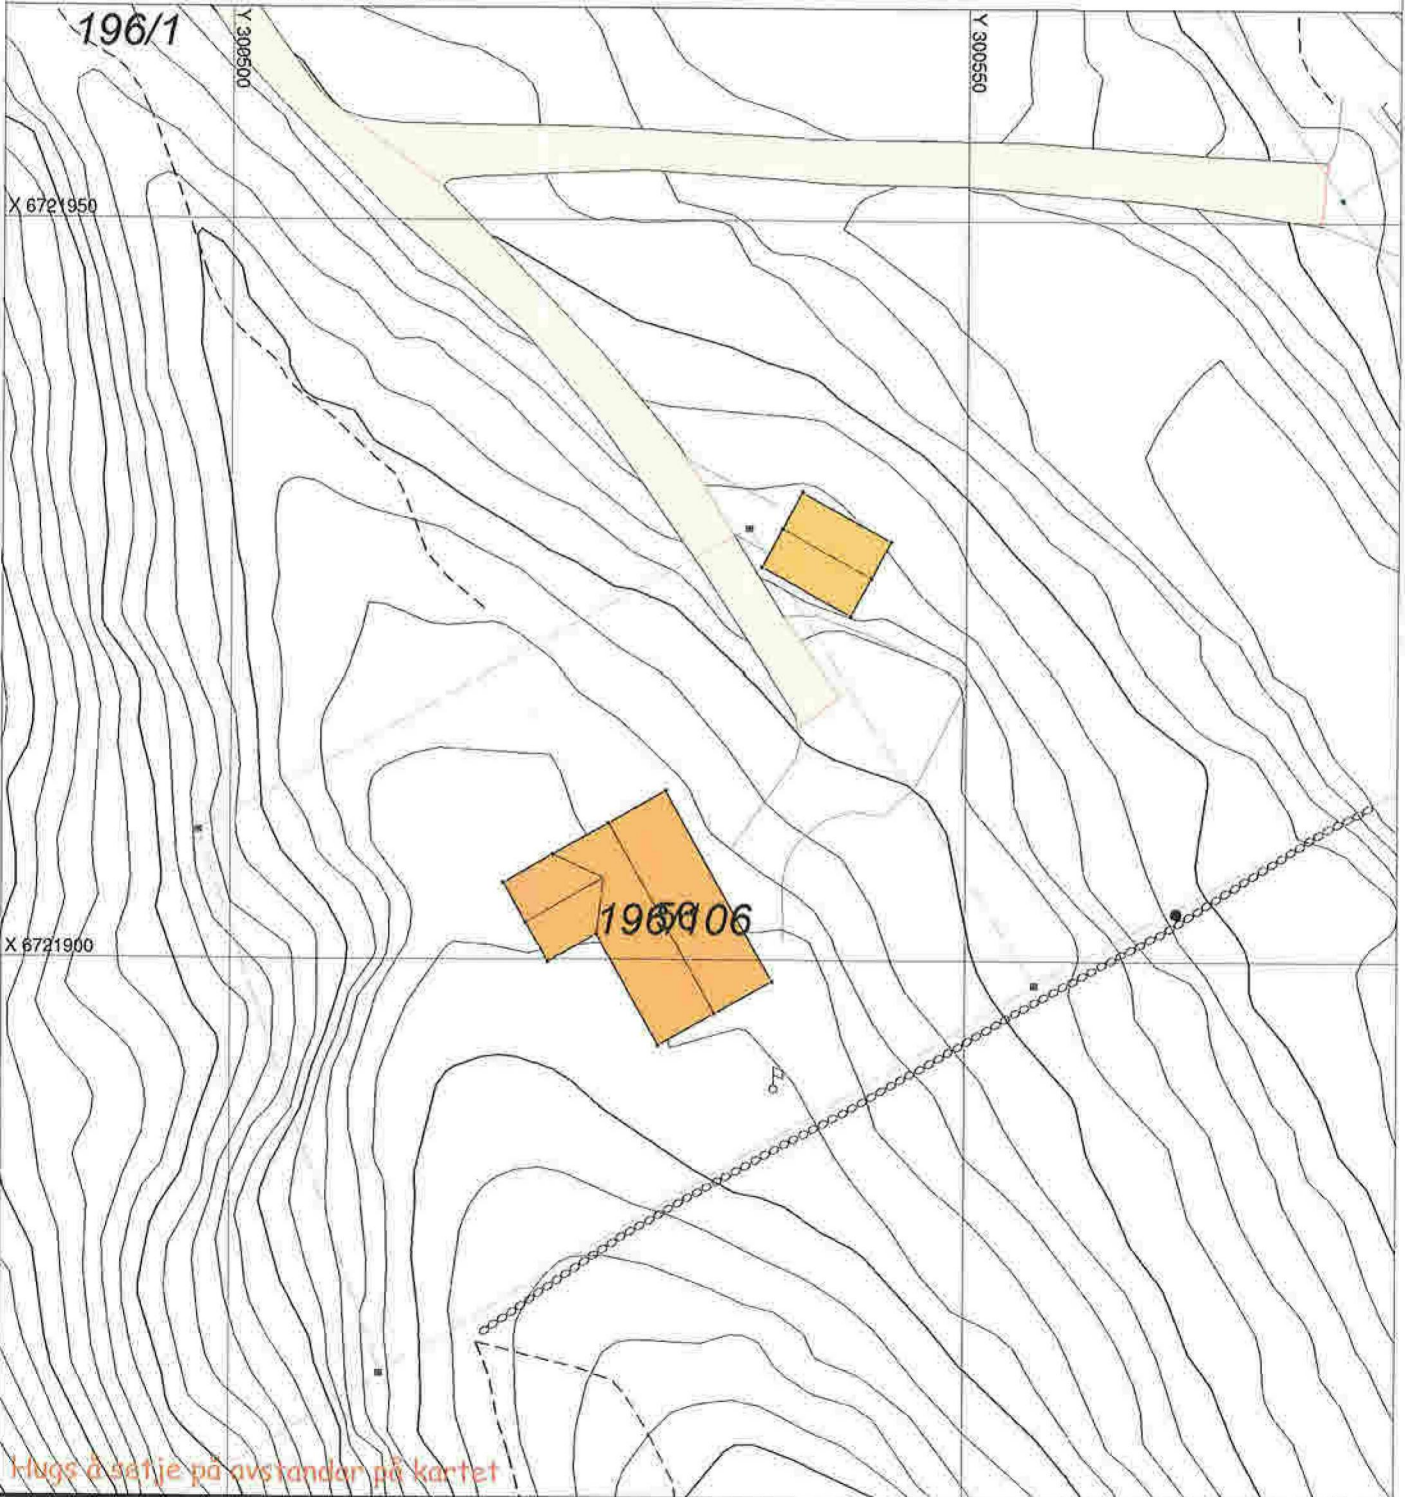

Hugs å setje på avstandar på kartet

## SITUASJONSPLAN



Tiltak

Underskrift Situasjonsplan

Dato