



**Snitt 1 - 1**  
1 : 100

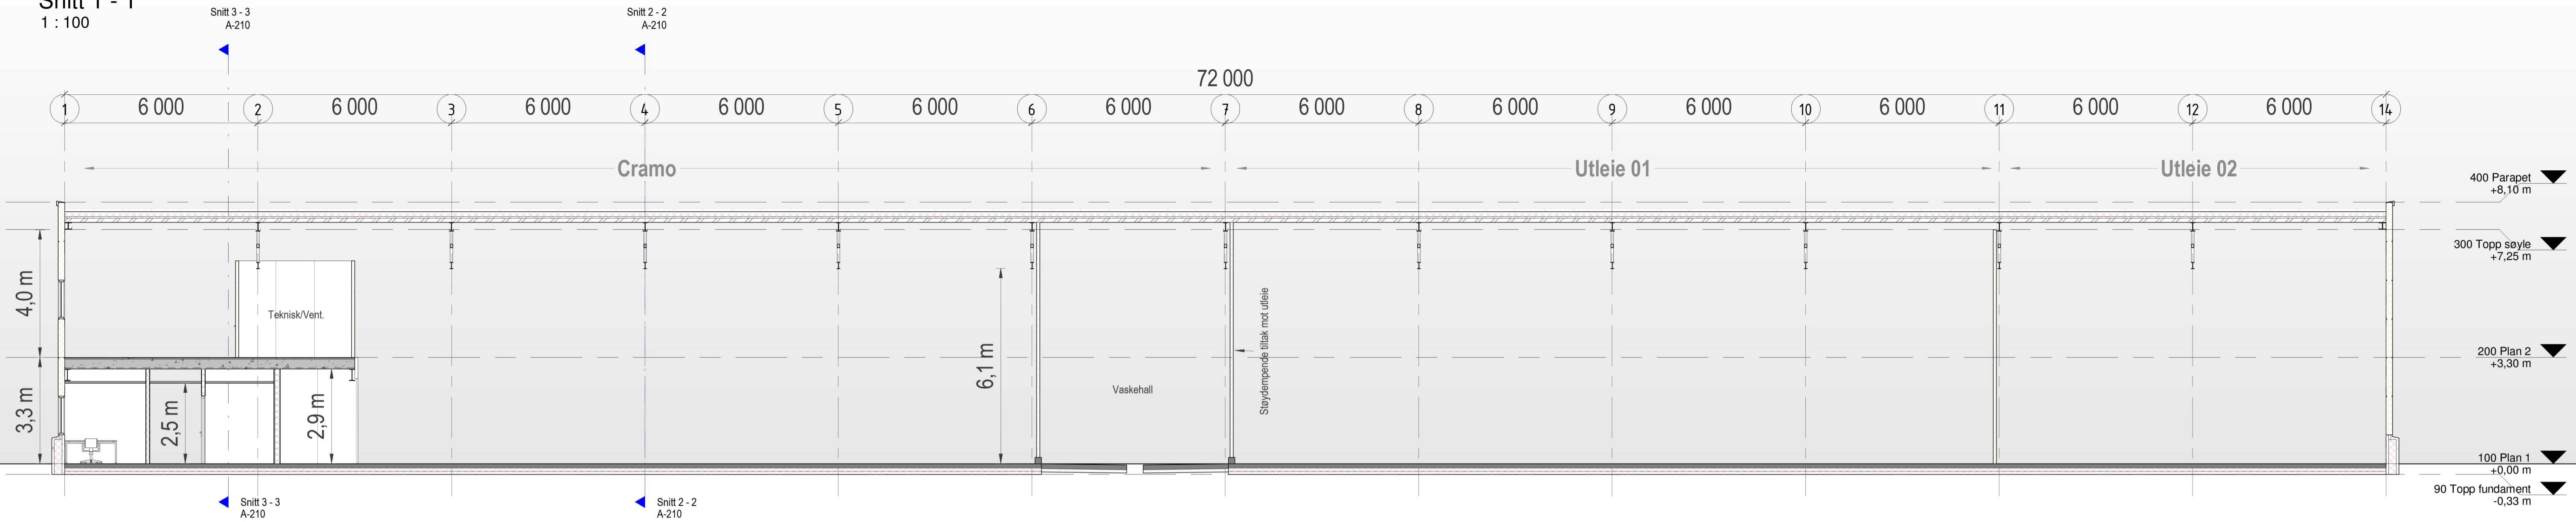

**Snitt 2 - 2**  
1 : 100

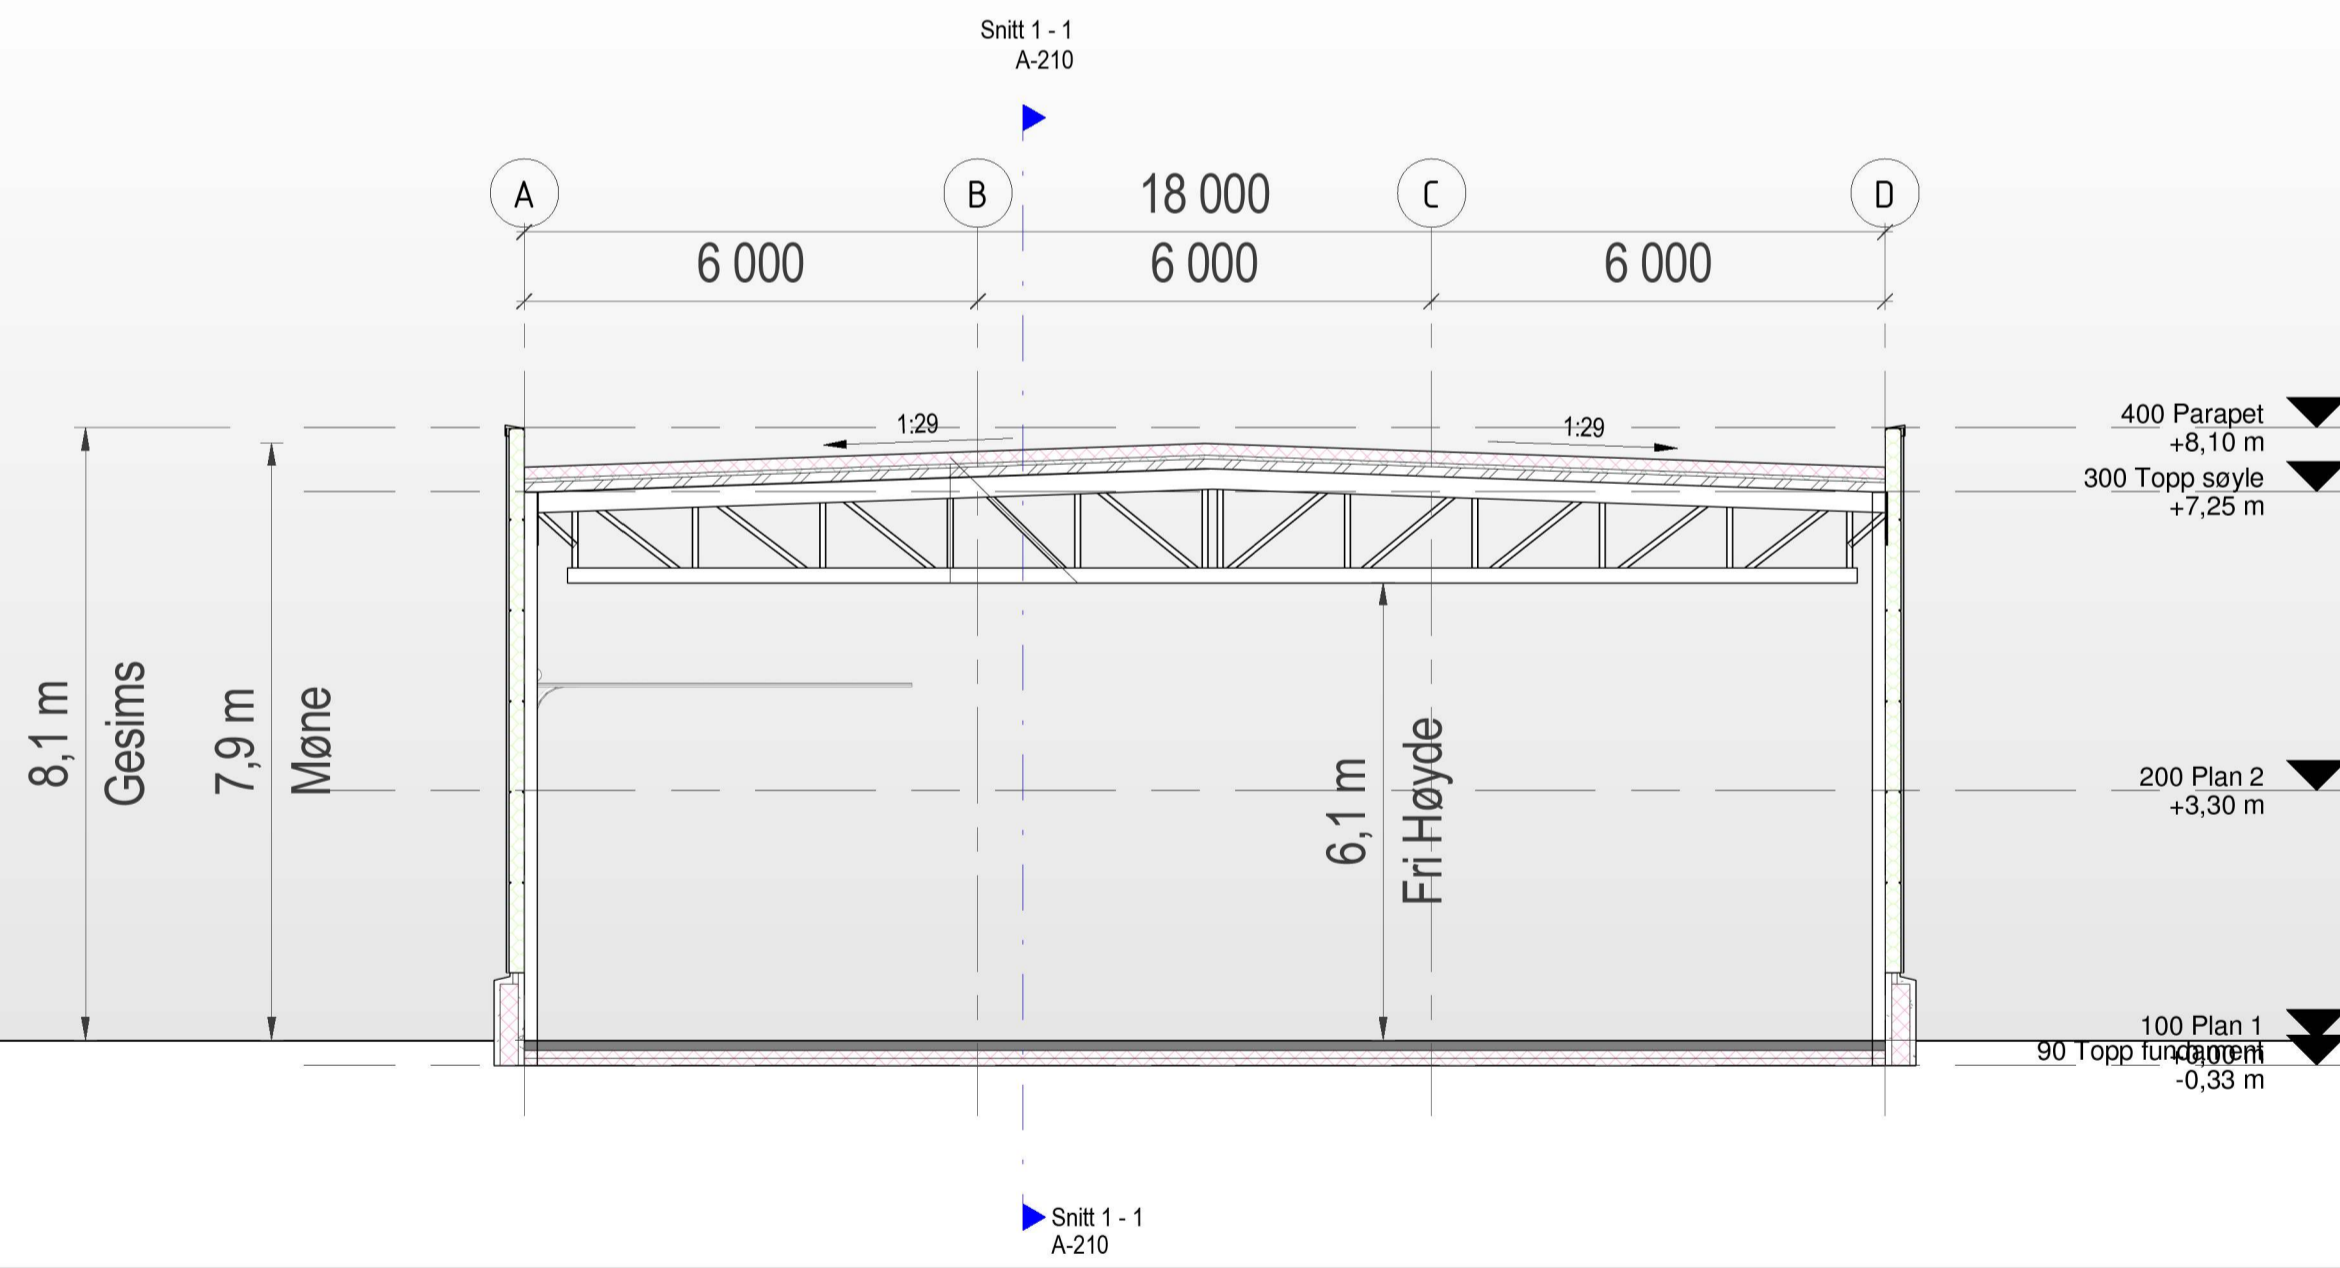

**Snitt 3 - 3**  
1 : 100



**Nybygg Cramo Storemyra**

Alver 127/108  
STOREMYRA 233  
5954 MONGSTAD

Oppdragsgiver  
Seljelid Truckutleie AS

**HTB** HELGESEN TEKNISKE BYGG AS  
5281 Valestrandfossen  
T: 56 19 34 00 www.htb.no

Prosjektnr. 5484	Dato 20.06.22	Fase: Forprosjekt
---------------------	------------------	----------------------

**Prinsippsnitt**

Tegningsnummer <b>A-210</b>	Målestokk: 1 : 100 / A1	Tegn. KG
--------------------------------	----------------------------	-------------