

SITUASJONSKART

Gnr/Bnr: Gbnr 445/352
Adresse:
Eigar/søkar:
Kvalitet :



ALVER
KOMMUNE



Målestokk: 1:500
Dato: 18.02.2022


Gjeldande plan : Reguleringsplan Urhaug C

Planformål :

Vår referanse:

Sign.

- | | | | |
|--|------------------------|--|------------|
| | Gjerde | | Bolighus |
| | Usikker eigedomsgrense | | Andre bygg |
| | Målt eigedomsgrense | | |

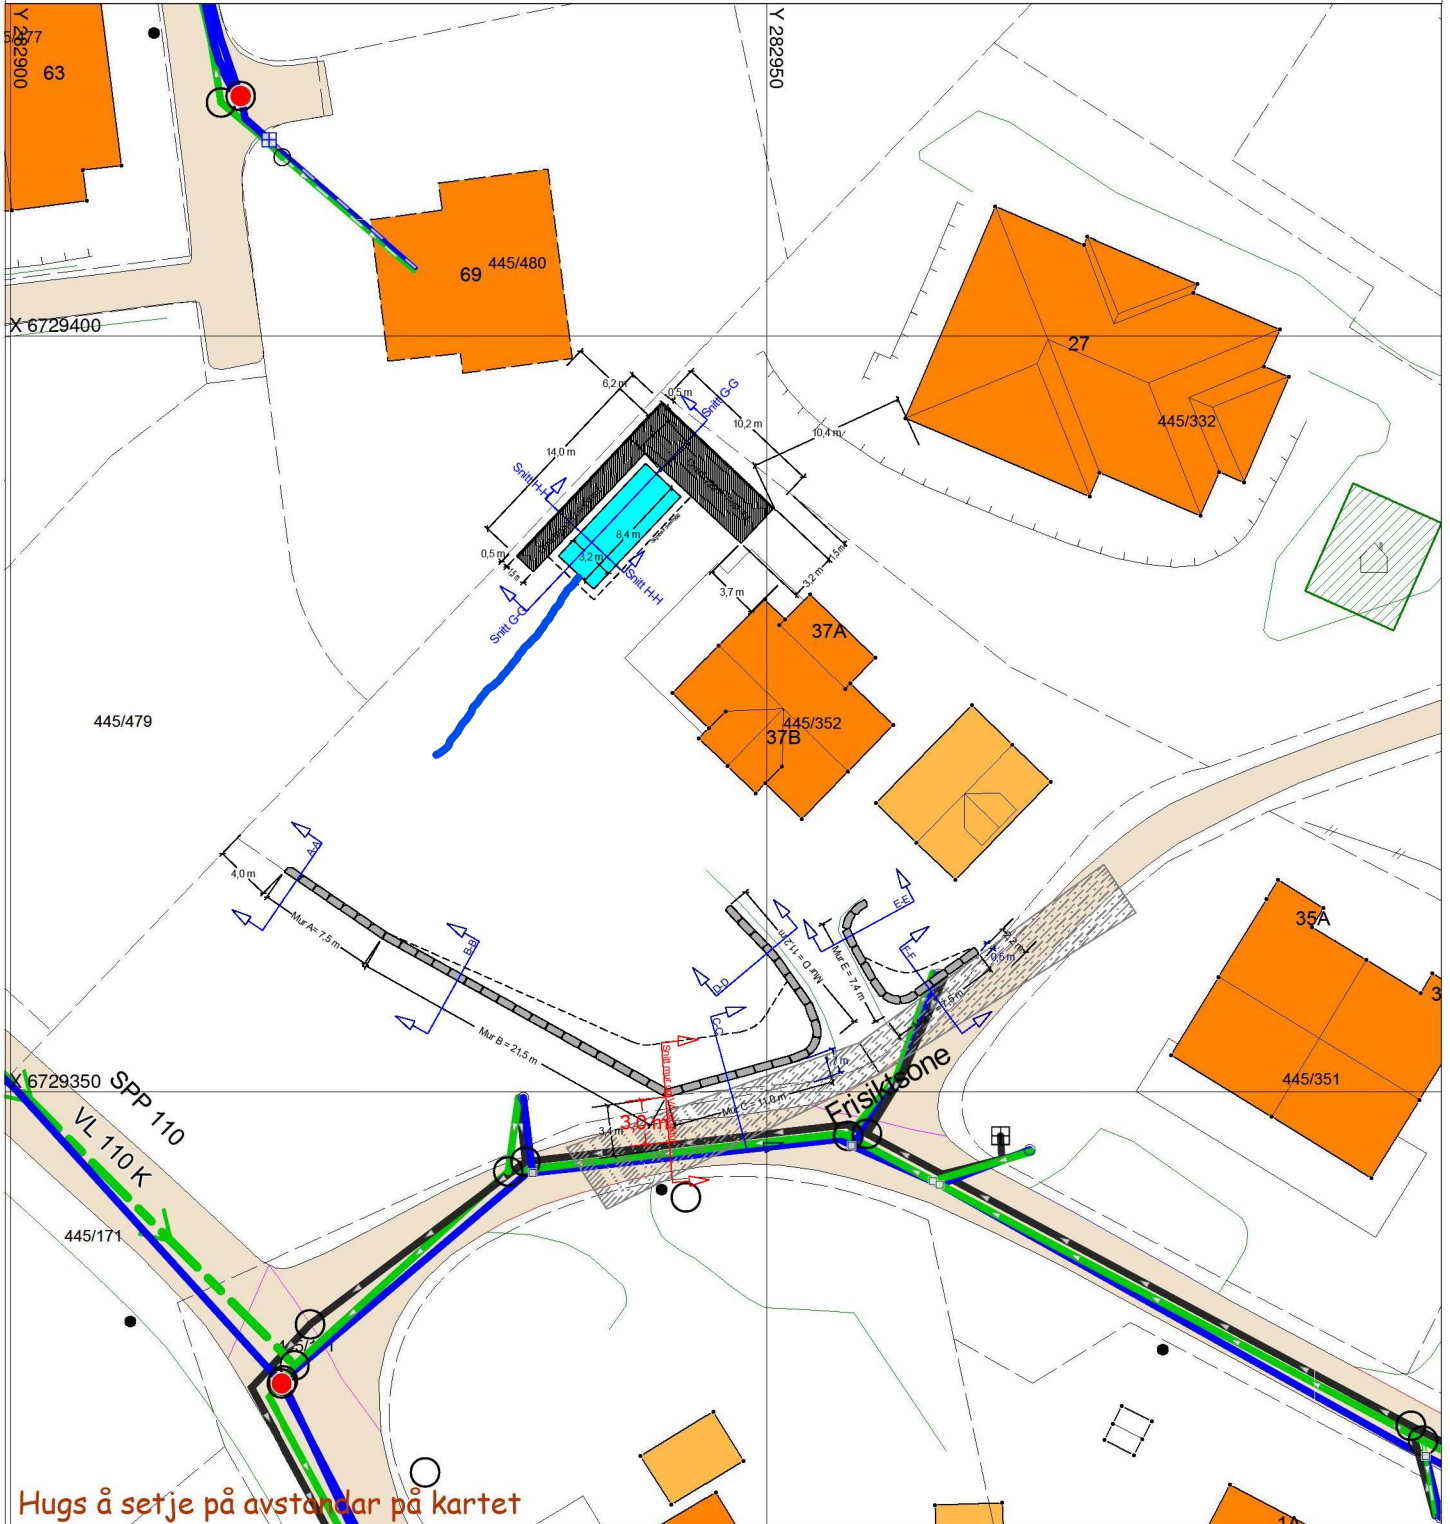

SITUASJONSPLAN

Tiltak

Underskrift Situasjonsplan

Dato