




Fasade 39A  
Målestokk 1 : 100

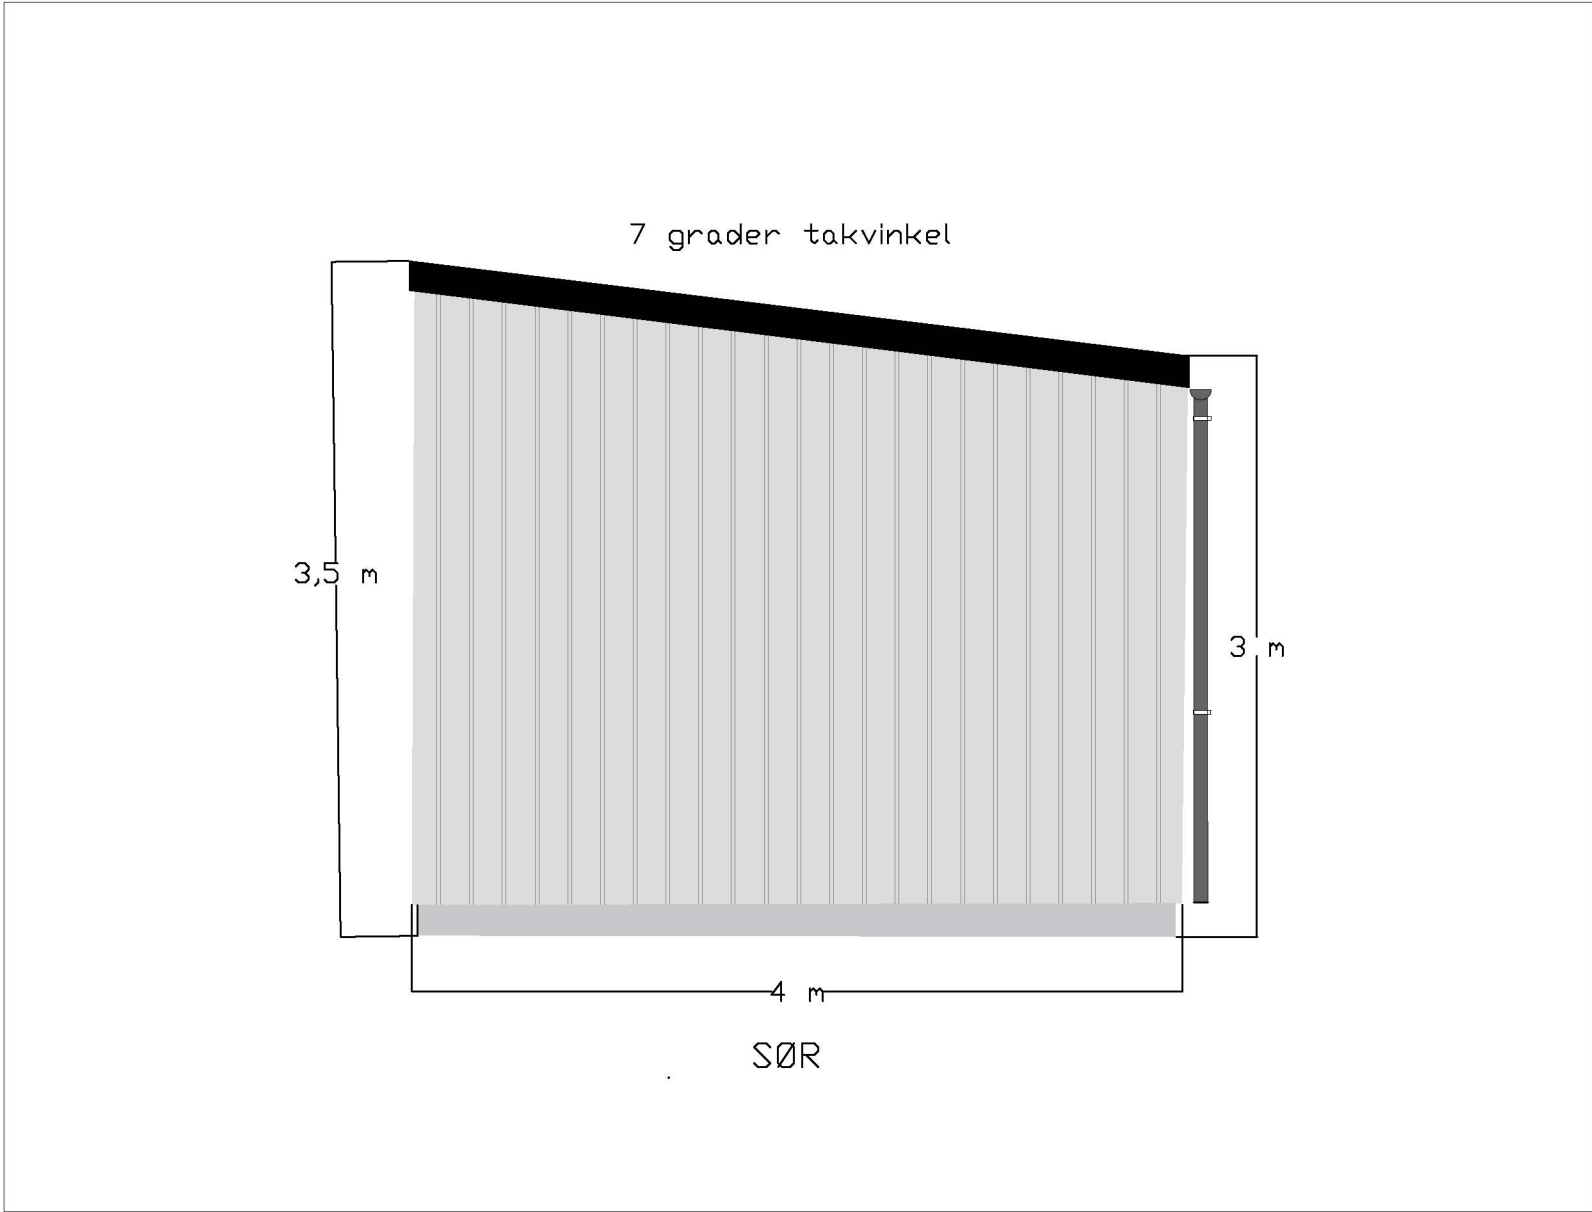


Fasade 39A  
Målestokk 1 : 100

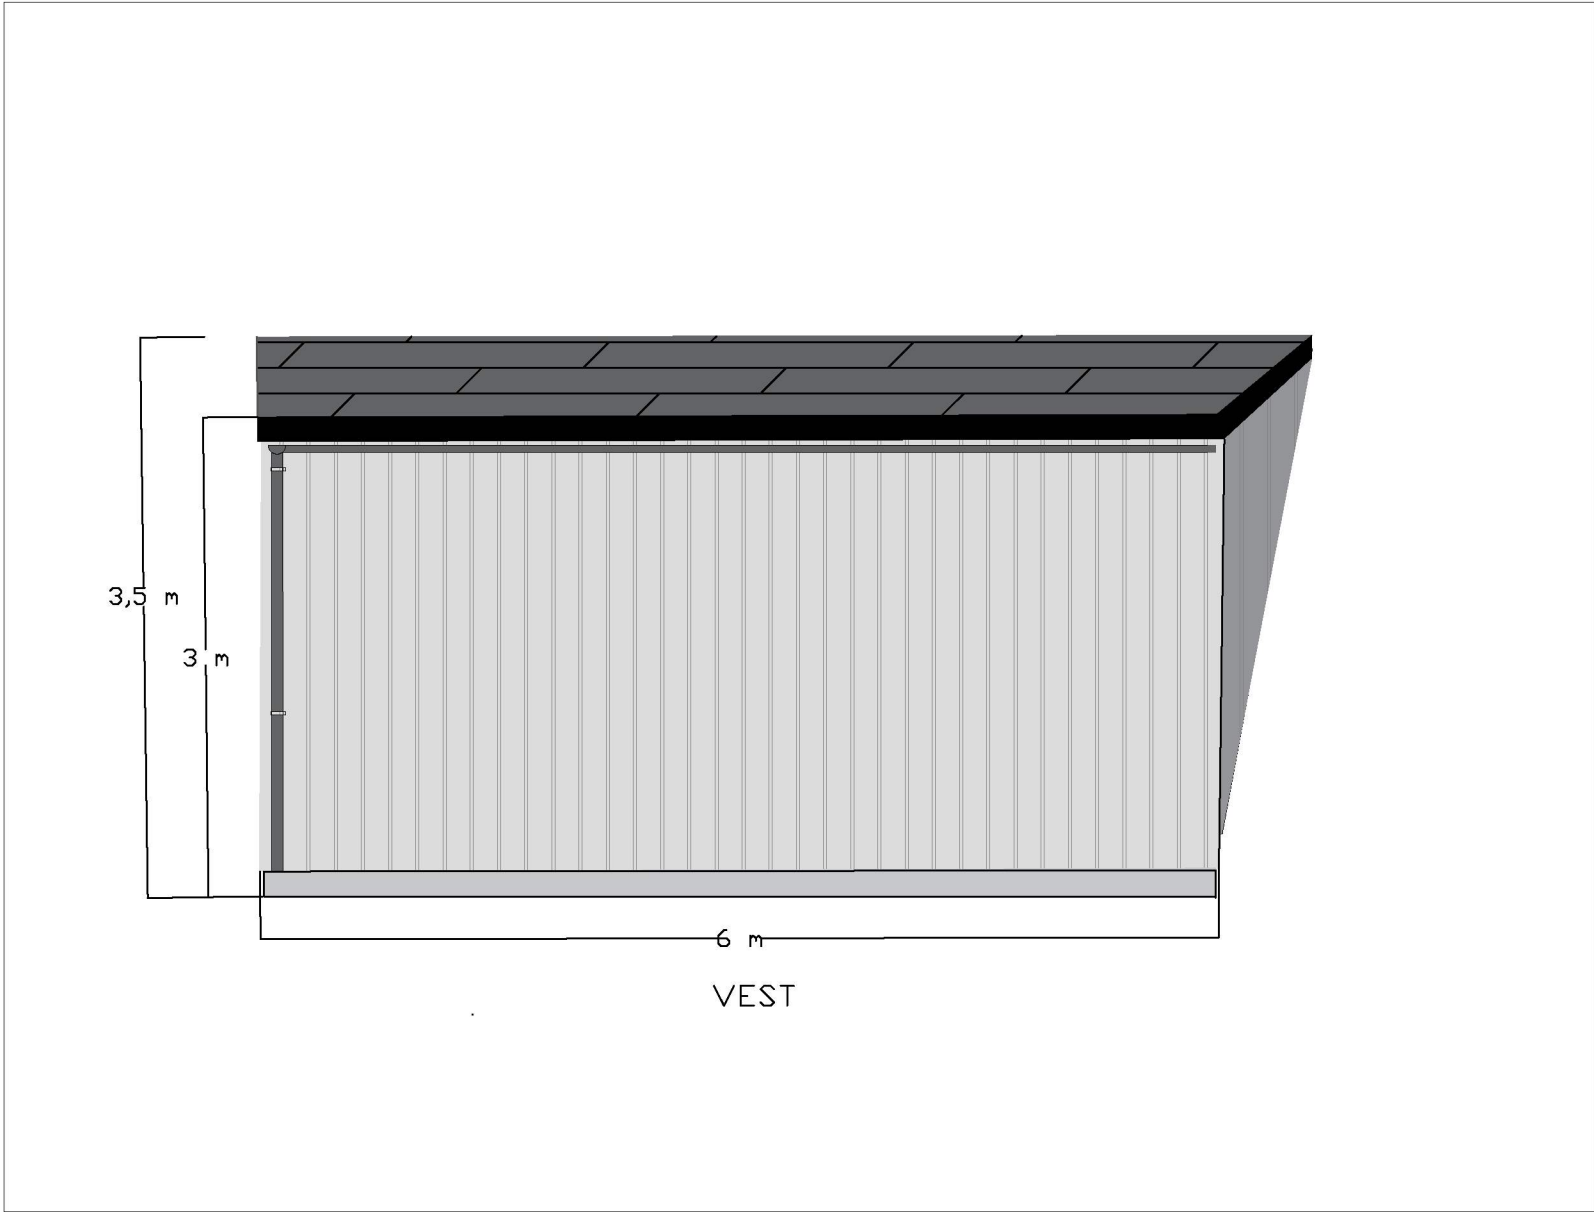


Fasade 39A  
Målestokk 1 : 100

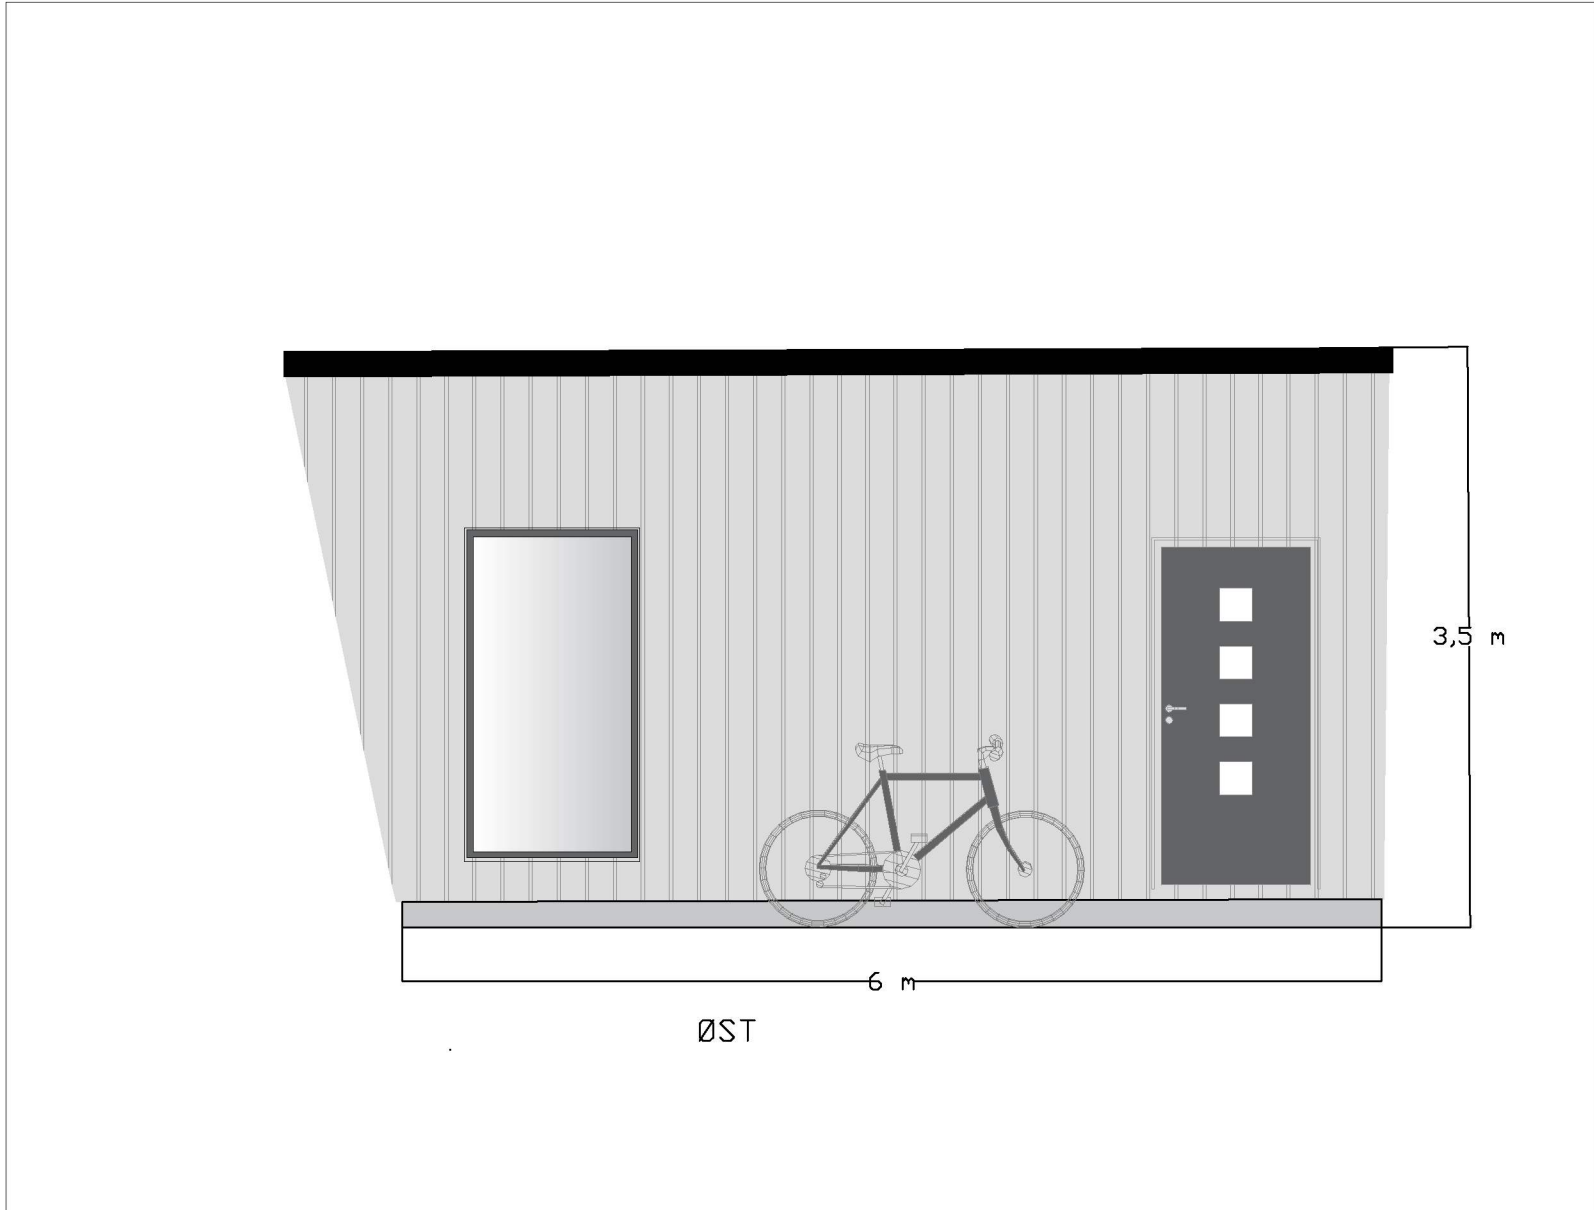


Fasade 39A  
Målestokk 1 : 100

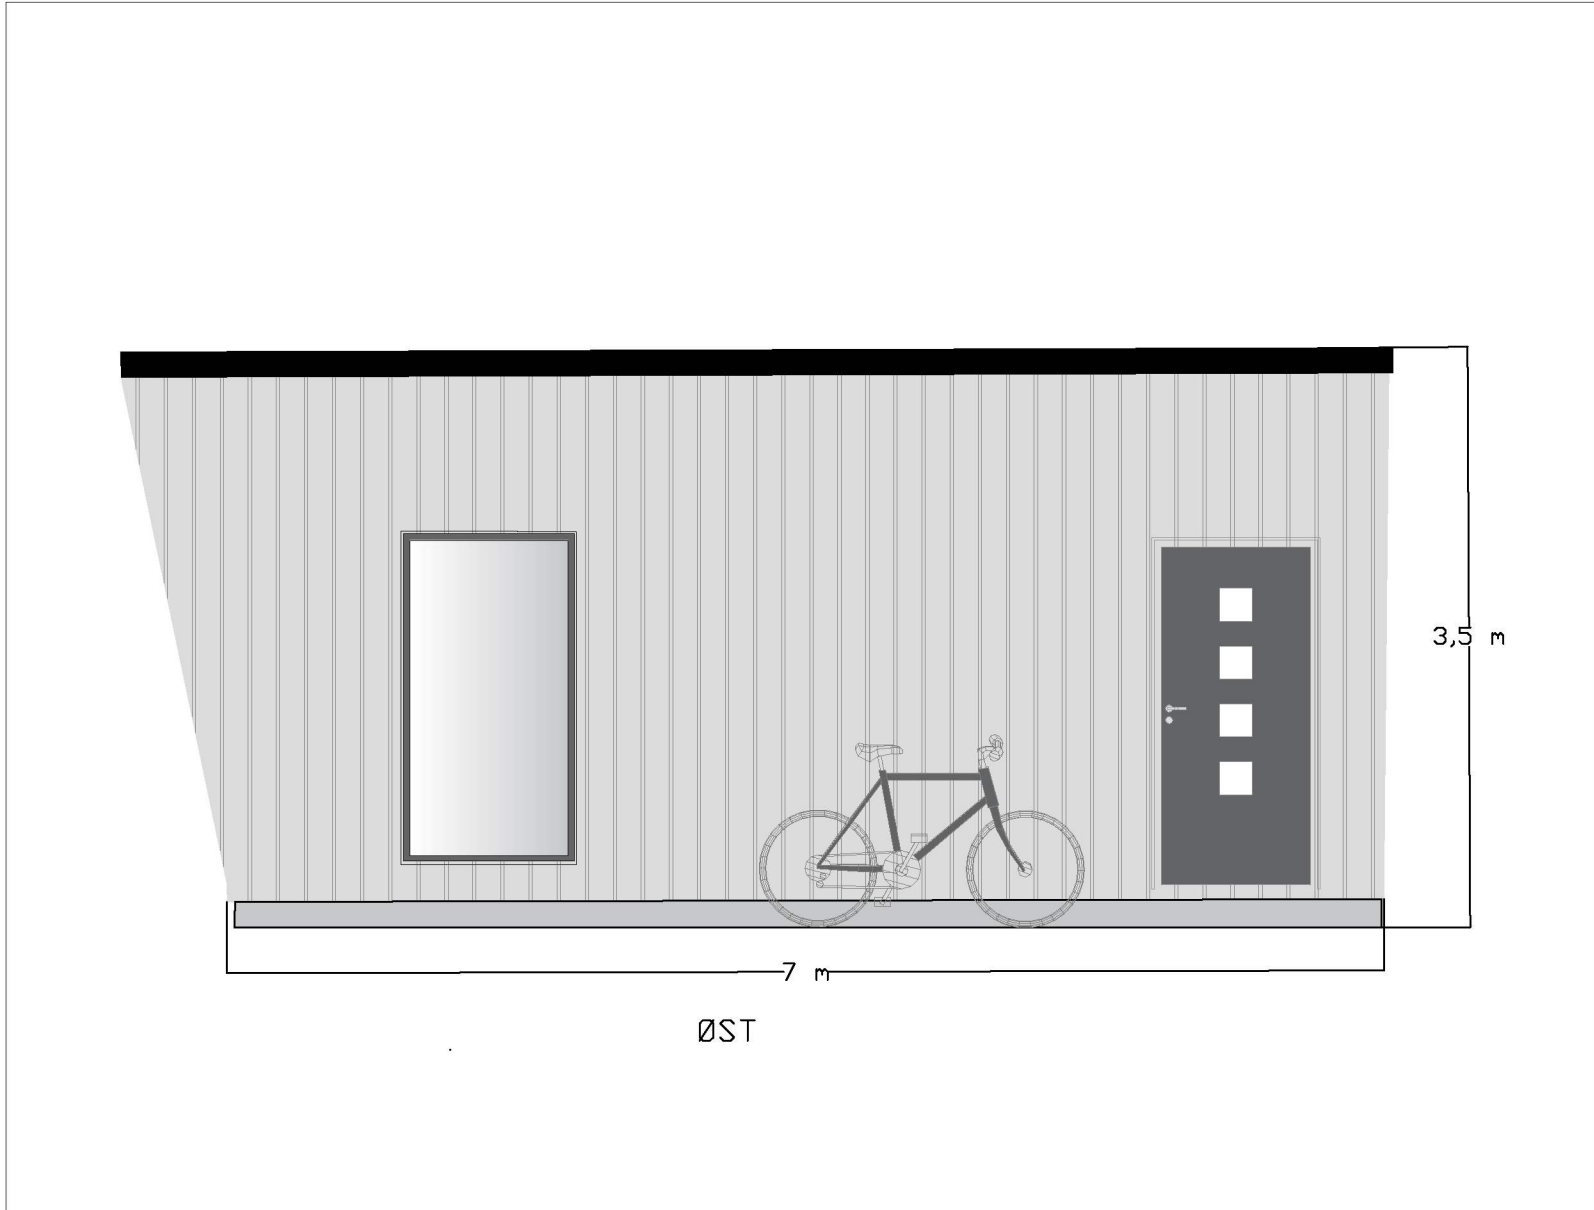


Fasade 39B  
Målestokk 1 : 100

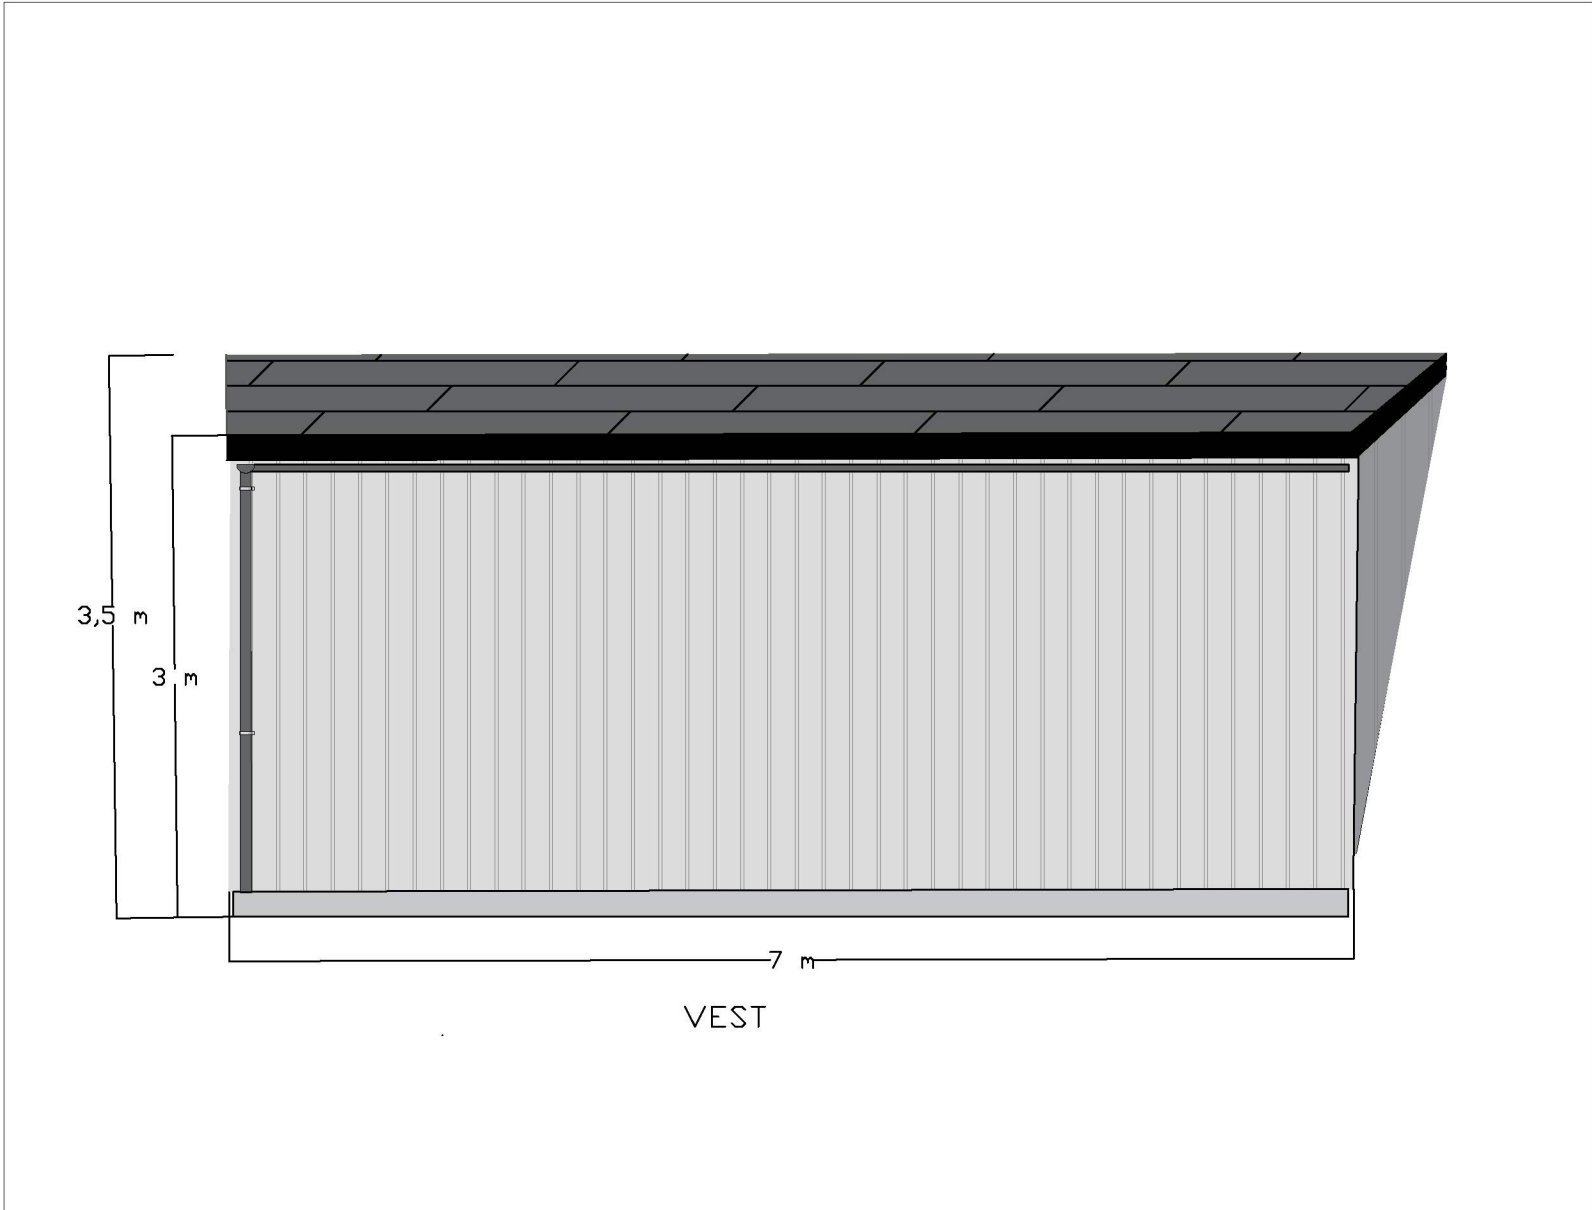

Fasade 39B  
Målestokk 1 : 100

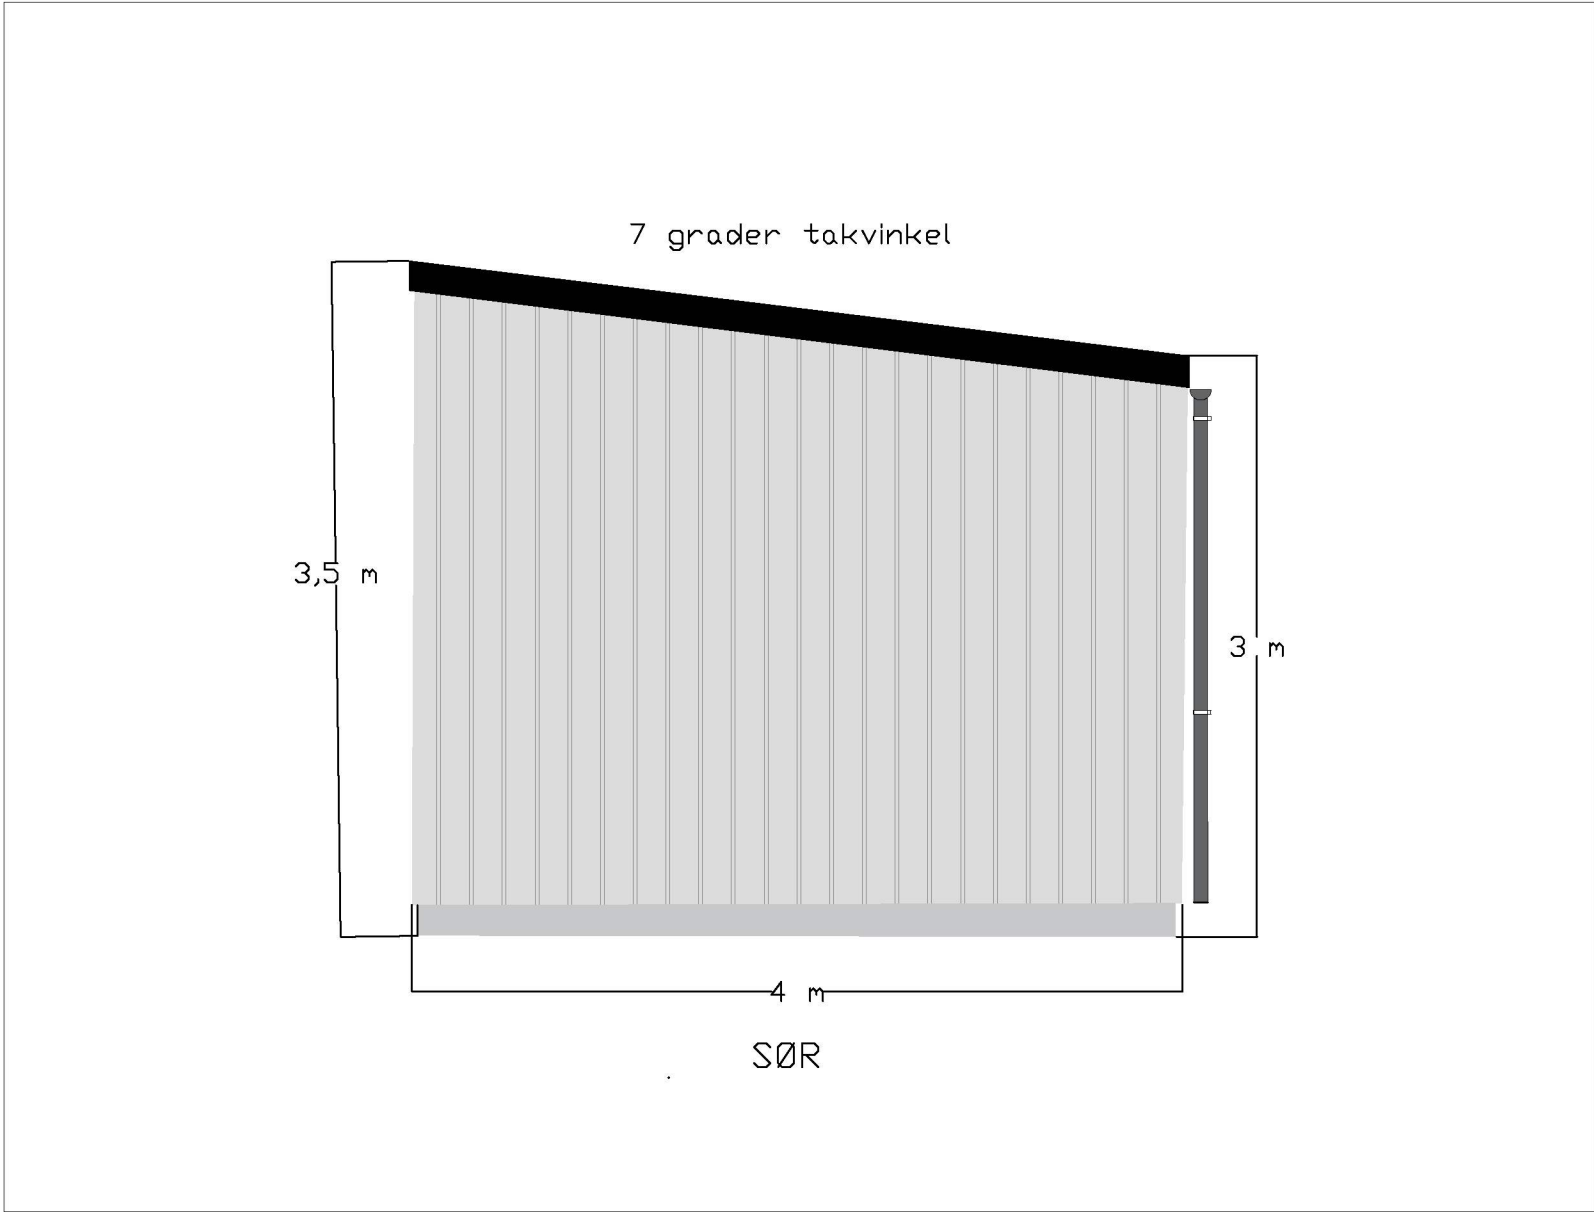


Fasade 39B  
Målestokk 1 : 100

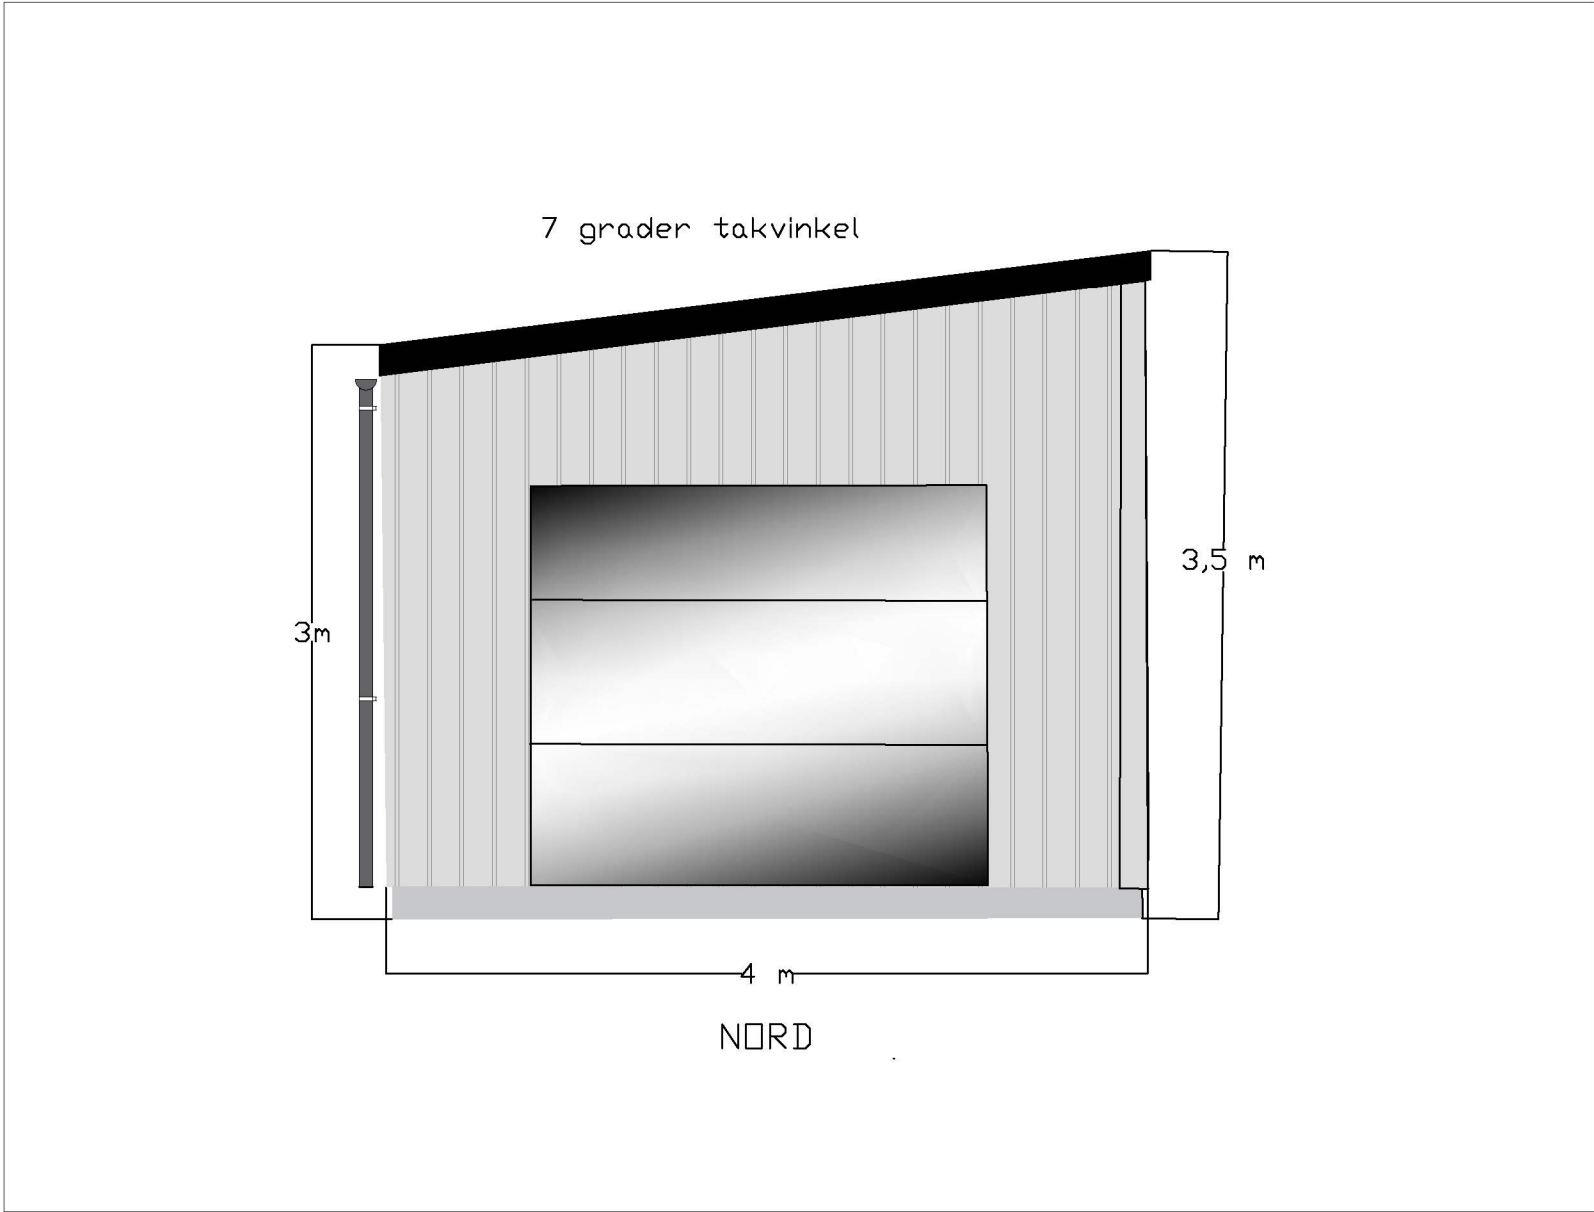


Fasade 39B  
Målestokk 1 : 100



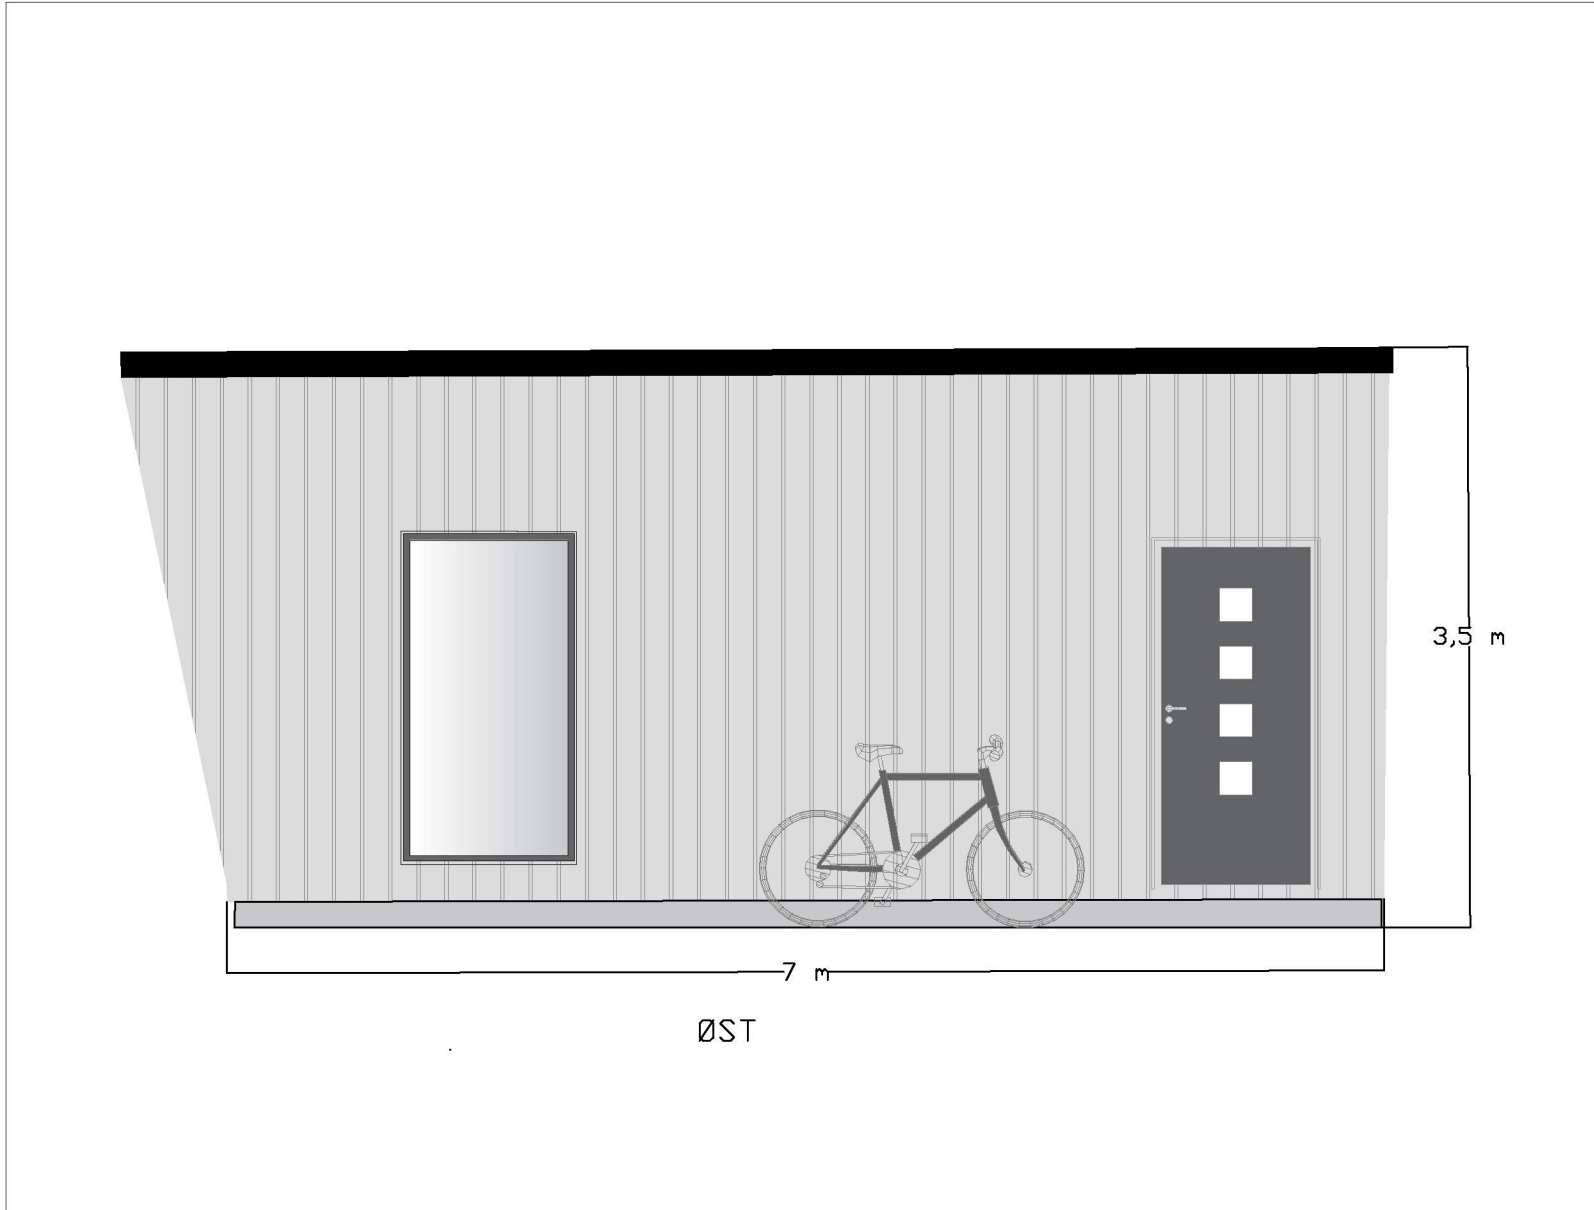


ØST


Fasade 39C  
Målestokk 1 : 100

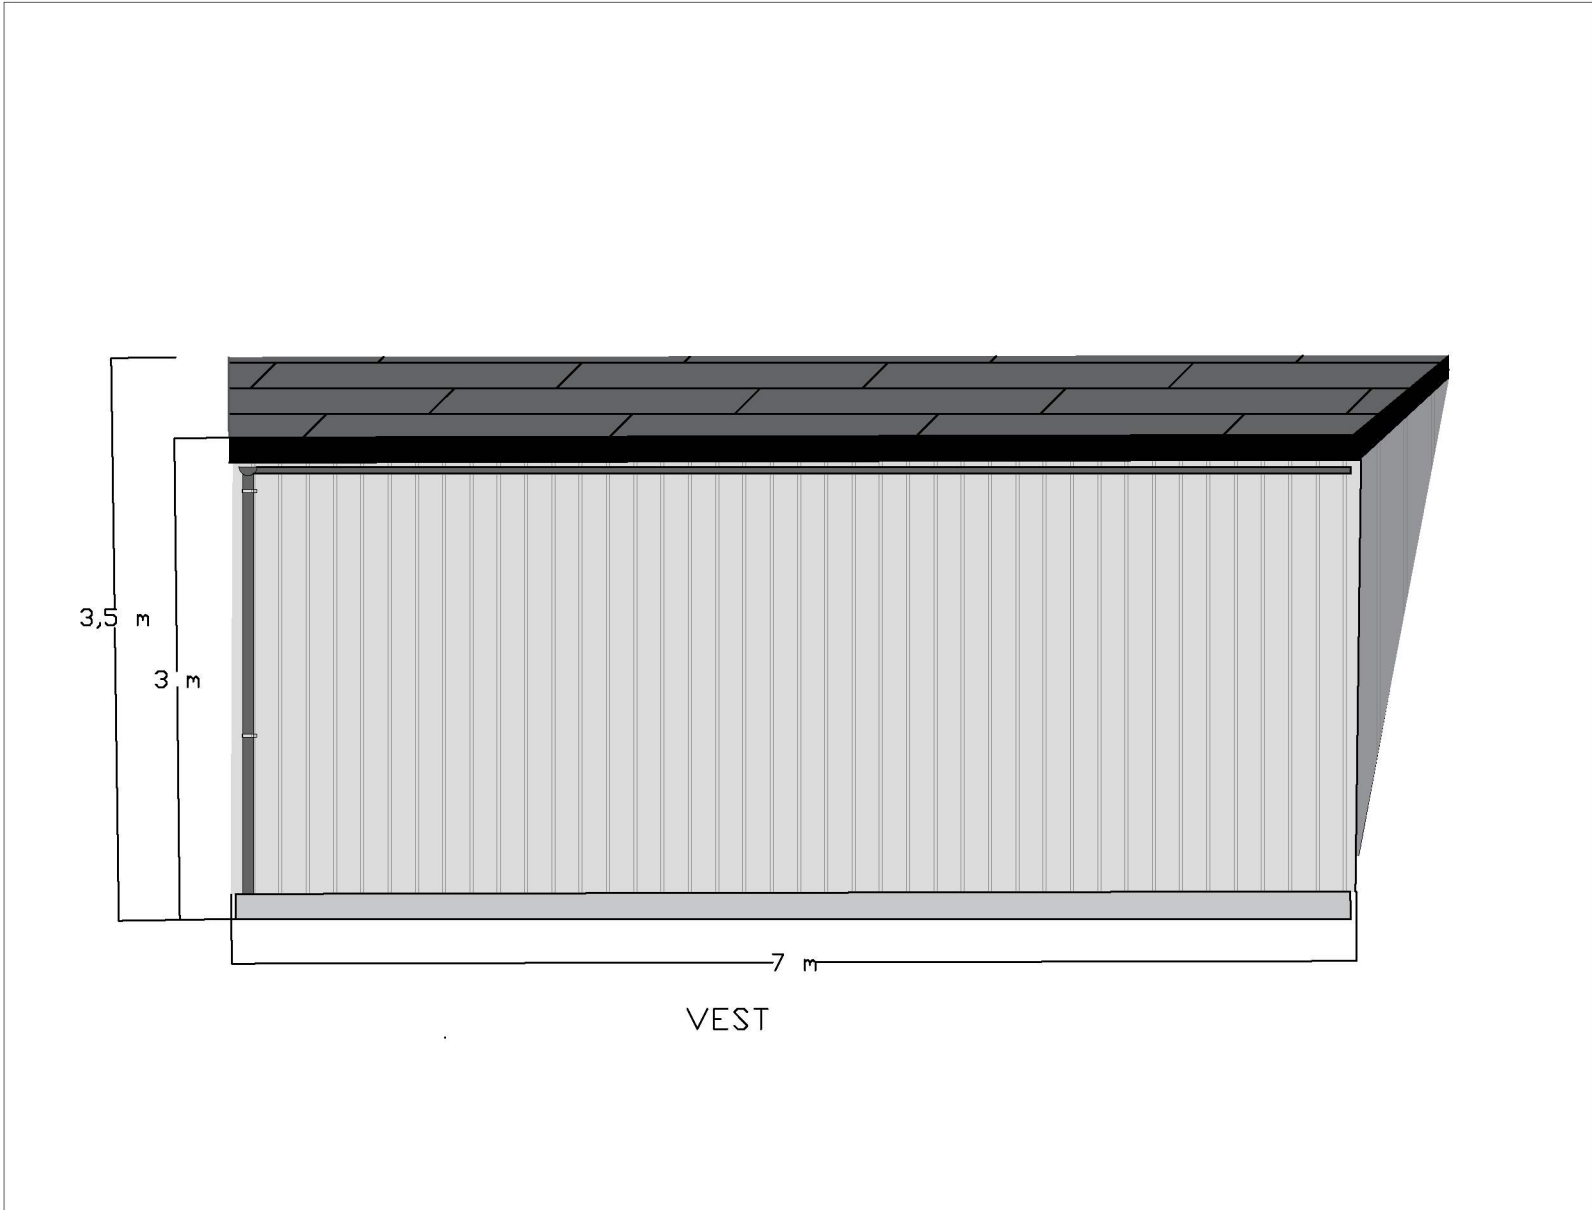

Fasade 39C  
Målestokk 1 : 100

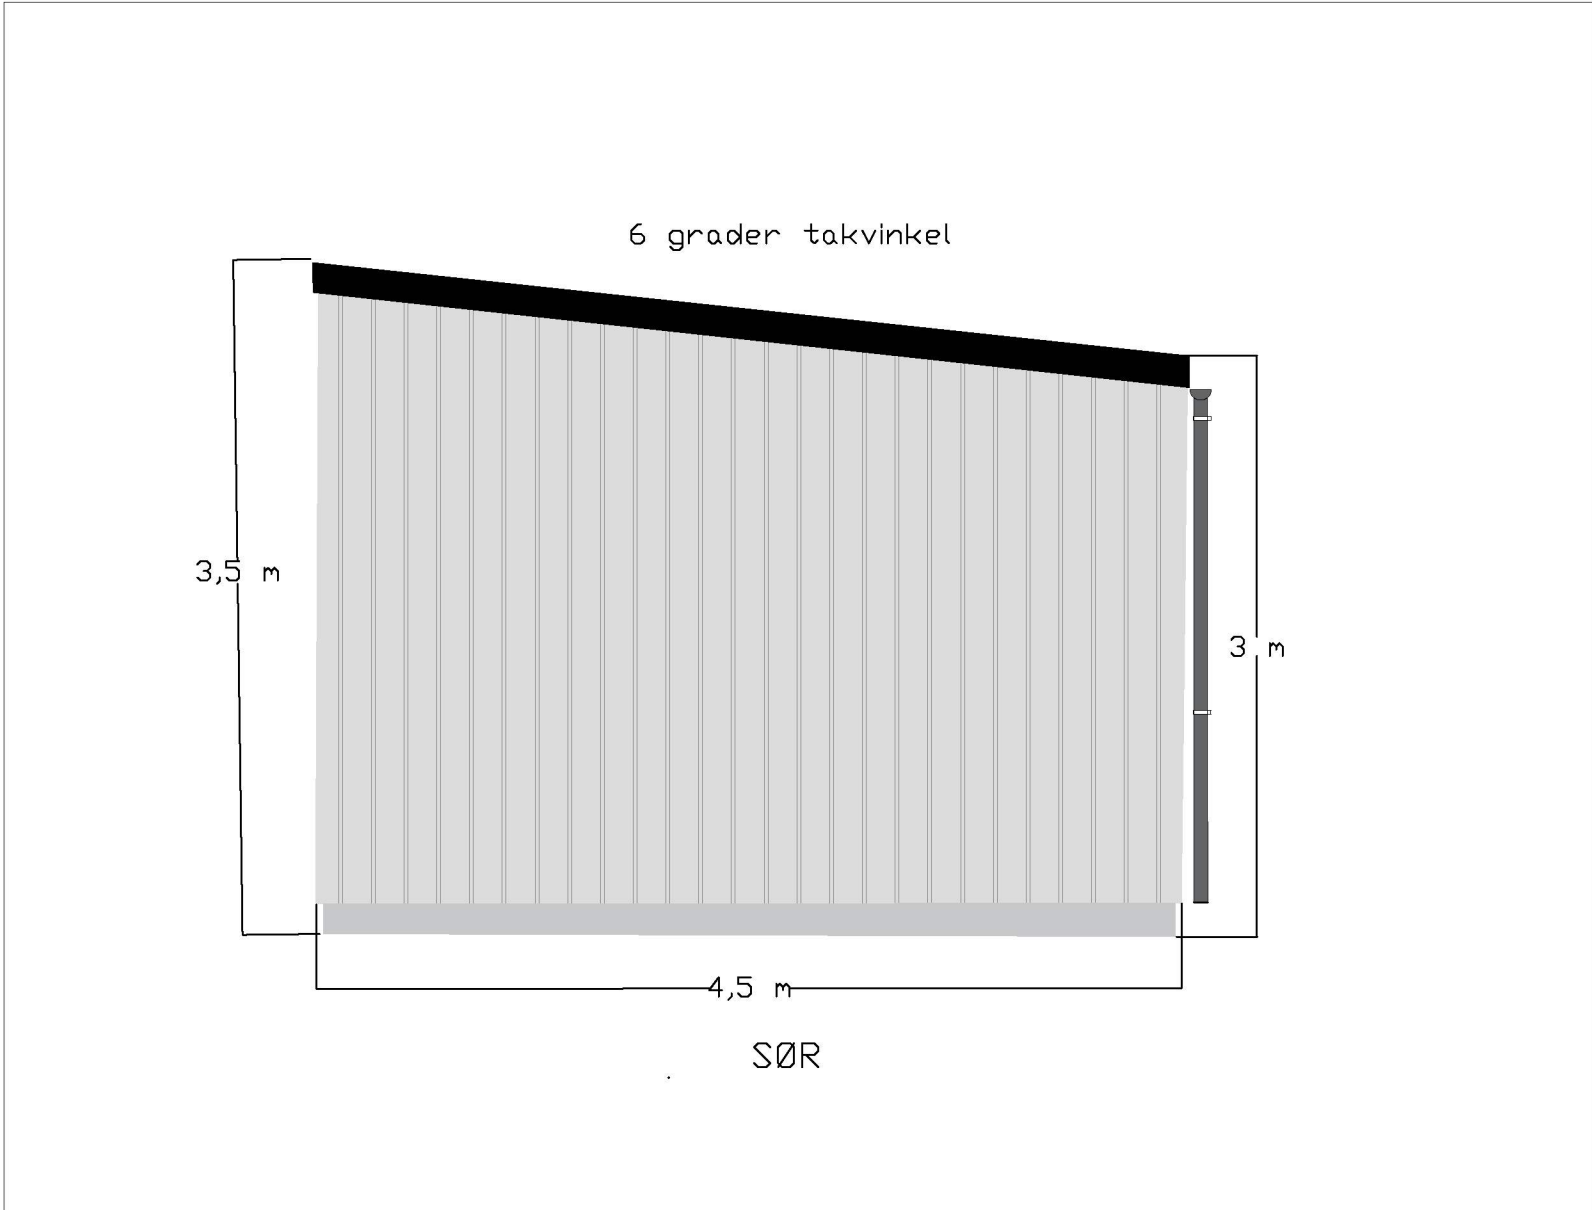

Fasade 39C  
Målestokk 1 : 100

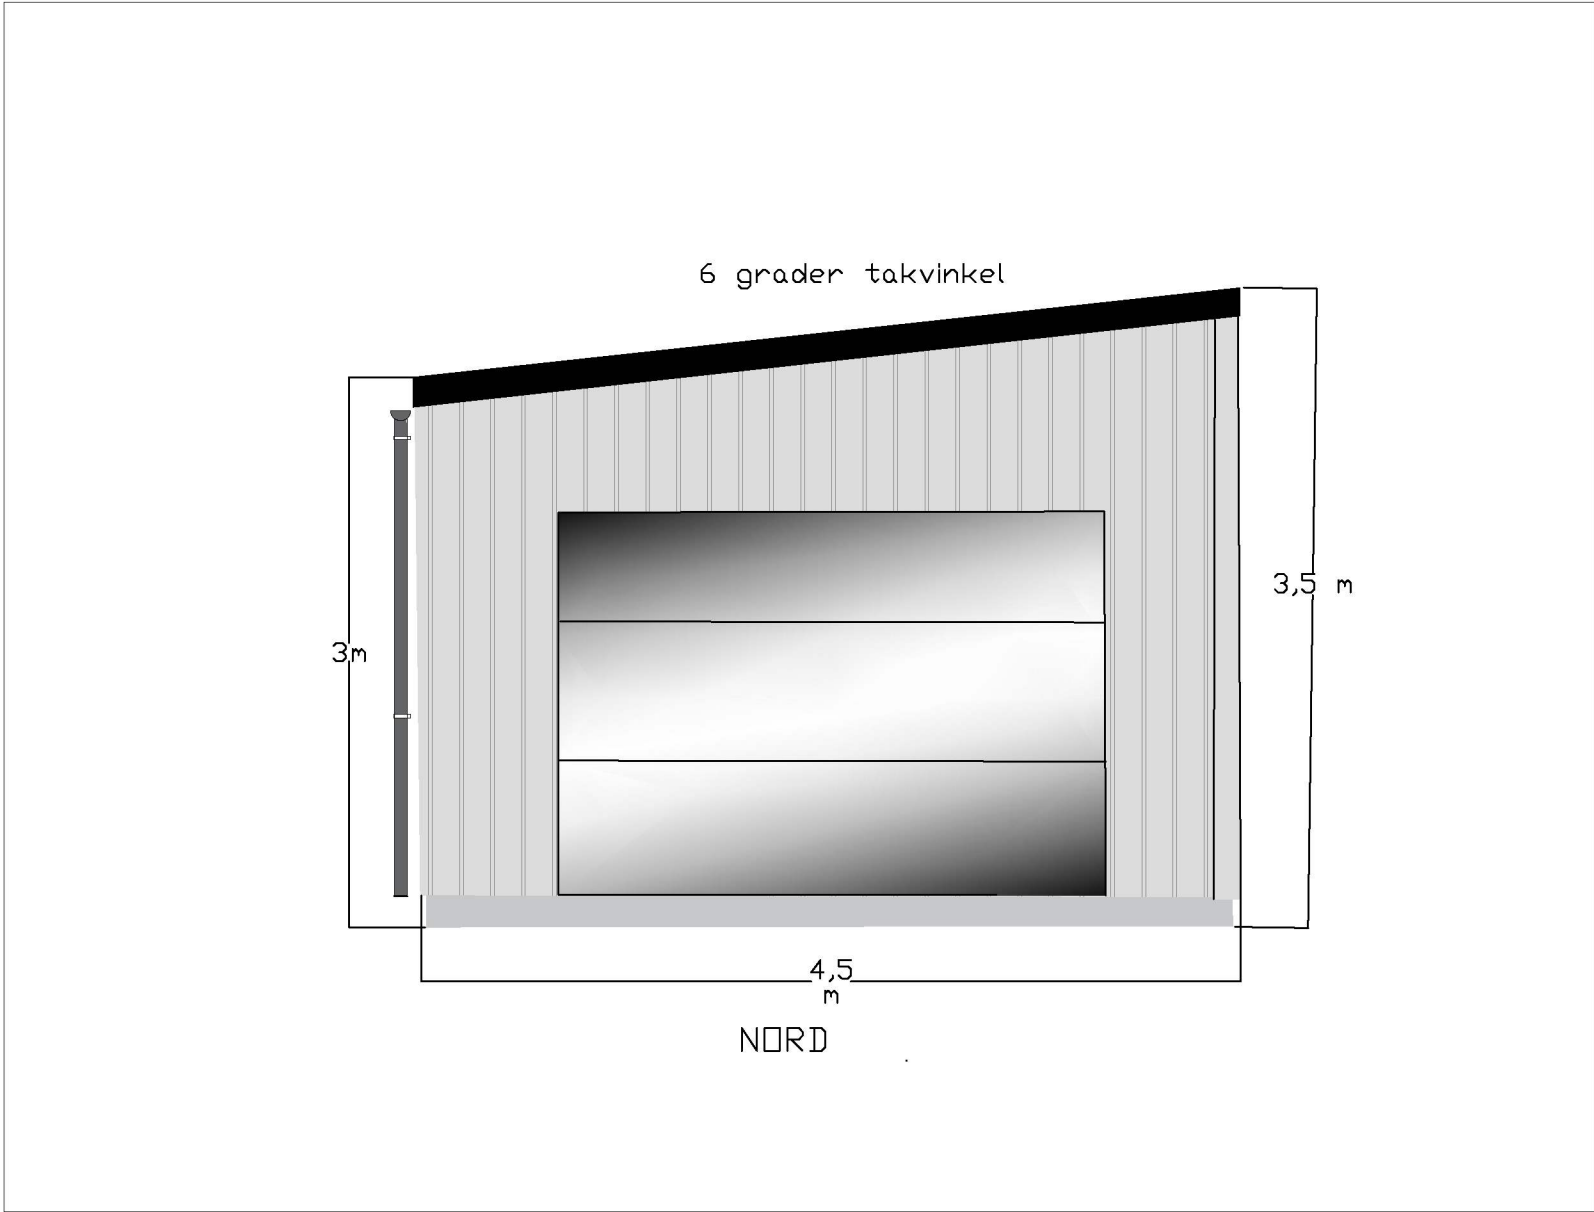

Fasade 39C  
Målestokk 1 : 100