

# SITUASJONSKART

Gnr/Bnr:  
 Adresse:  
 Eigar/søkar:

Kvalitet:

Gjeldande plan:  
 Planformål:

Vår referanse:


Sign. ....



Målestokk: 1:1000  
 Dato: 14.09.2022



- Gjerde
- Usikker eigedomsgrense
- Målt eigedomsgrense
- Bolighus
- Andre bygg

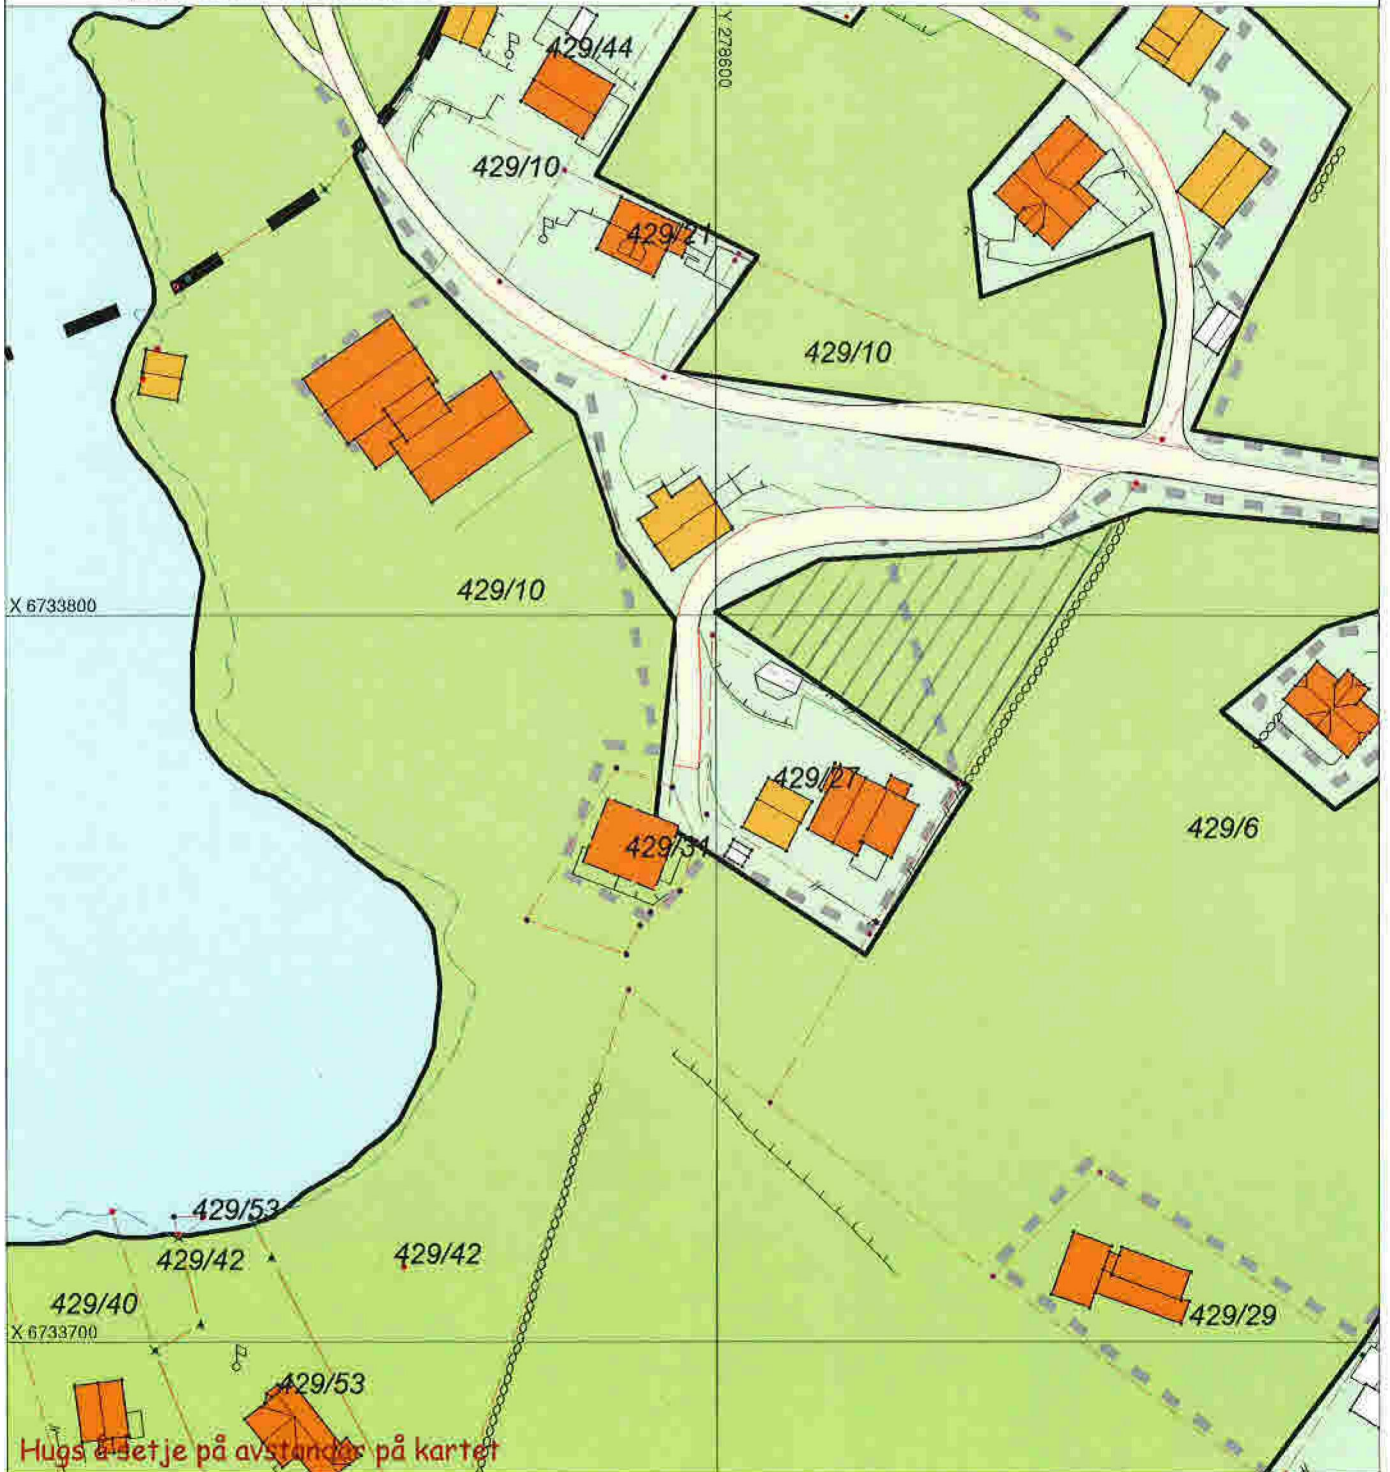

## SITUASJONSPLAN

Tiltak

Underskrift Situasjonsplan \_\_\_\_\_ Dato \_\_\_\_\_