


Plan 1

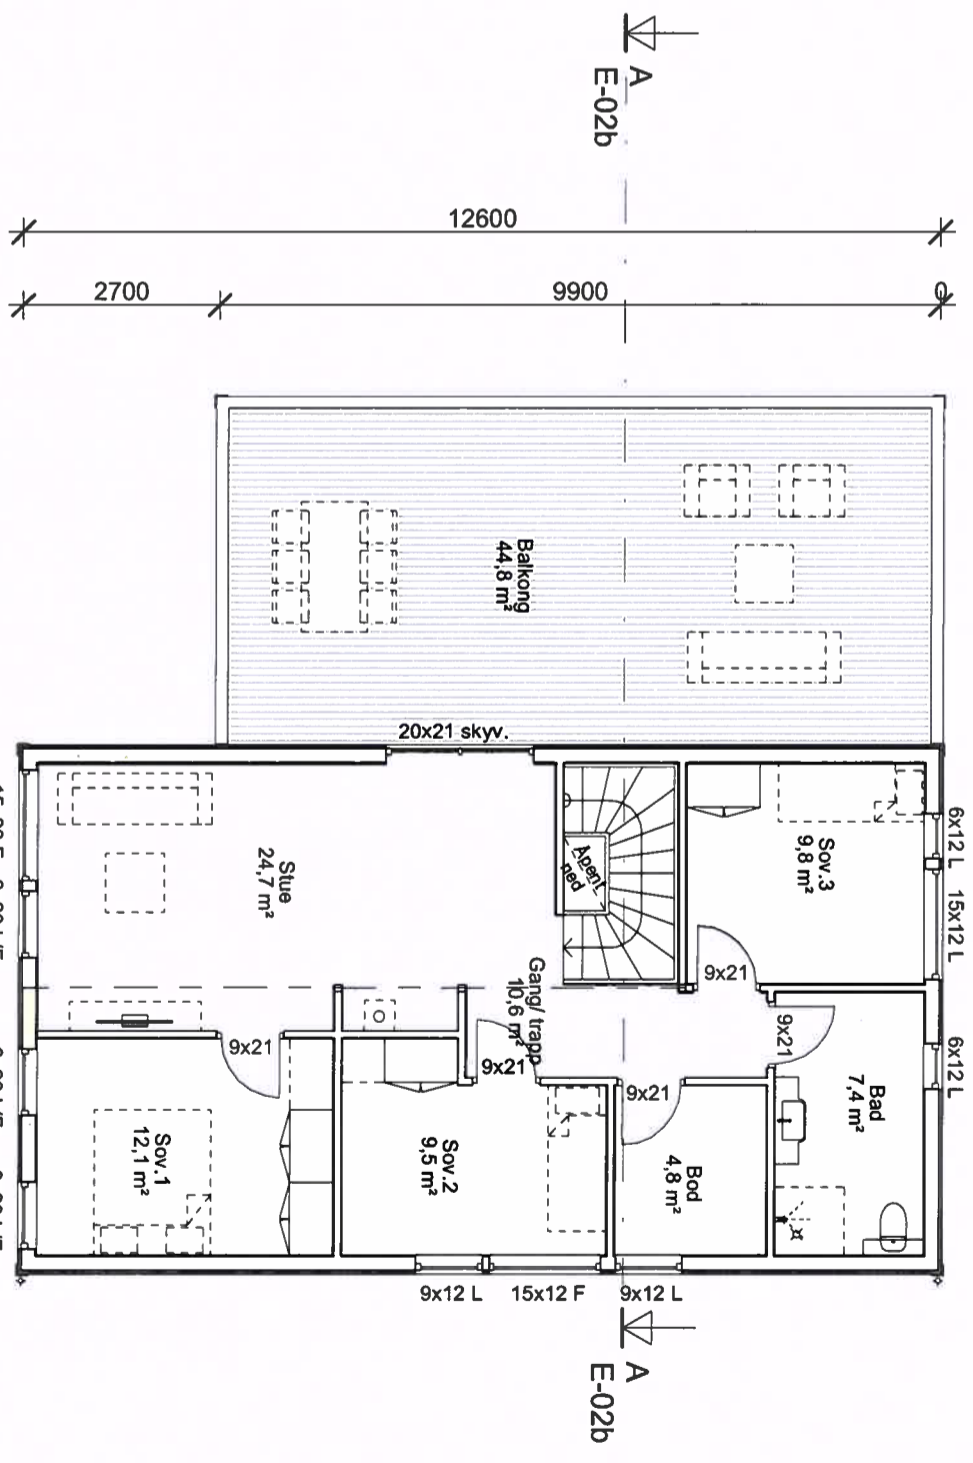

Plan 2

Autodesk Revit

| | | | | | | | | | |
|--|-------|----------|--------------------|----------|--|--|--|--|--|
| REV | 01 | 16.06.21 | Terrengprofiler | REV | | | | | |
| DATO | | | Revisjonen gjelder | DATO | | | | | |
| NOTATER/ANM. Hensiktsygt: • Se også egne detaljer • Gang/Inngang ved 17/09/99 • Gullrommet • Balkongdør • Murte vegger | | | | | | | | | |
| Runde | | P.ROM | BVA | TEGN.NR. | | | | | |
| | 160.3 | BVA | 138.2 | E-02a | | | | | |
| | 203.7 | P.ROM | 203.7 | MÅLSTOKK | | | | | |
| | | BVA | 47.5 | DATO | | | | | |
| | | | | 25.05.21 | | | | | |
| | | | | TEGNER | | | | | |
| | | | | CM | | | | | |



Florvaag Hus AS, Minde alle 43,
www.florvaaghushus.no

© Tegningene er omfattende av andringsrettslovens bestemmelser og er vernepliktige i henhold til andringsrettsloven paragraf 1. Utens særskilt avtale med Florvaag Hus AS er enhver eksemplarfremstilling og tilleggsutgjørelse, i opprettning eller andre stiler, ulovlig utnyttelse.

Prosjektnummer og prosjektetnavn
Runde

Tilleshaver
Grethe Farestvedt & Roald Hagen

Byggeplassinfo
Langhøyane, Manger
g.nr 445 /br.nr 498

TEGNING
Plan