



### Alternativ 3 Vei og bro mot nord

- Veibane og bro med god avstand til eksisterende steinbro
- Steinbro repareres og eksisterende gangsti opprettholdes. Kulturminnet består i sin opprinnelige kontekst og vil være i bruk i den daglige driften av gårdsbruket
- Gode stigningsforhold; veibane følger terrenget
- Svært lite terrenginngrep
- Funksjonelt den beste løsningen
- Broen kan bygges i lys farget/ blankt stål for å minimere dimensjoner
- Visuelt uttrykk; vakker design er en forutsetning
- Vanngjennomstrømming i sundet opprettholdes som i dag
- Forutsetter ny avtale med grunneiere på Ulvøy

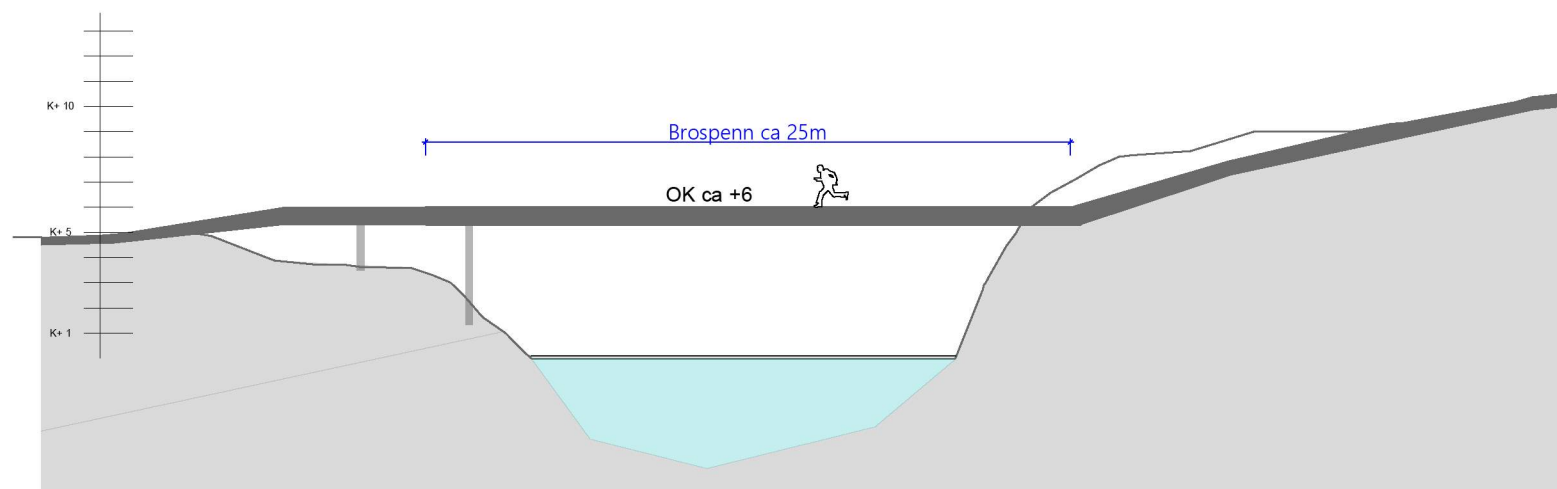

Snitt E M=1:300

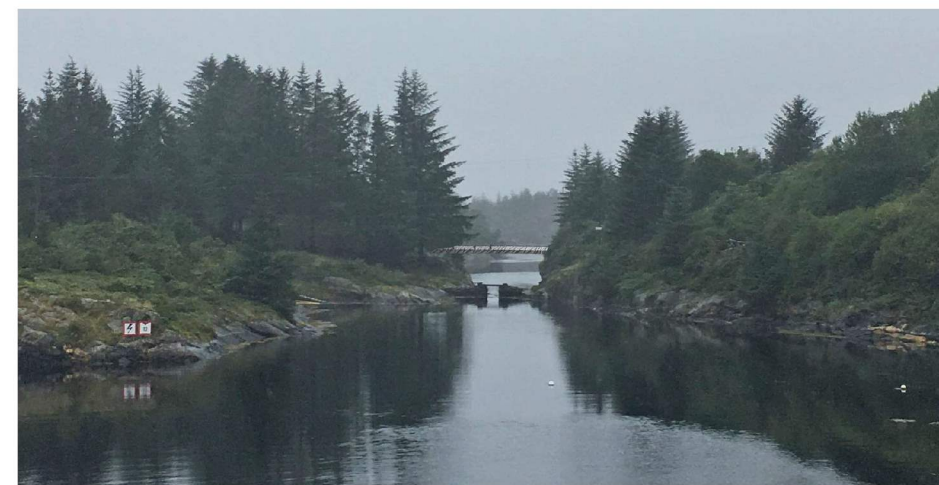

Illustrasjon sett fra sør

0 03.05.2022 Søknadstegninger

KVALBEIN KORSØEN ARKITEKTUR AS

Org.Nr: 998 007 208 MVA

Møllendalsveien 17

5006 Bergen

Tel: 41 20 34 44

Prosjekt:

Einestad Skorholmen

for Siri Kaland & Tore Myklebusthaug

Ulvøyna 24, Austrheim Kommune

Gnr./Bnr. 146/1

Søknadstegninger

Tegning: Vei alternativ 3

Tegningsnummer: A30-04

Målestokk: 1:500, 1:300 /A3

Tegnet av: ELK

Kontroll: PKH

Revisjon: 0