

SITUASJONSKART

Gnr/Bnr:
Adresse:
Eigar/søkar:

Kvalitet: *avstand carport - vei*
1,75 m

Målestokk: 1:500
Dato: 08.06.2022




Gjeldande plan :
Planformål :

Vår referanse: *carport : 4m x 6,5 m*

- Gjerde
- Usikker eigedomsgrense
- Målt eigedomsgrense
- Bolighus
- Andre bygg

Sign.

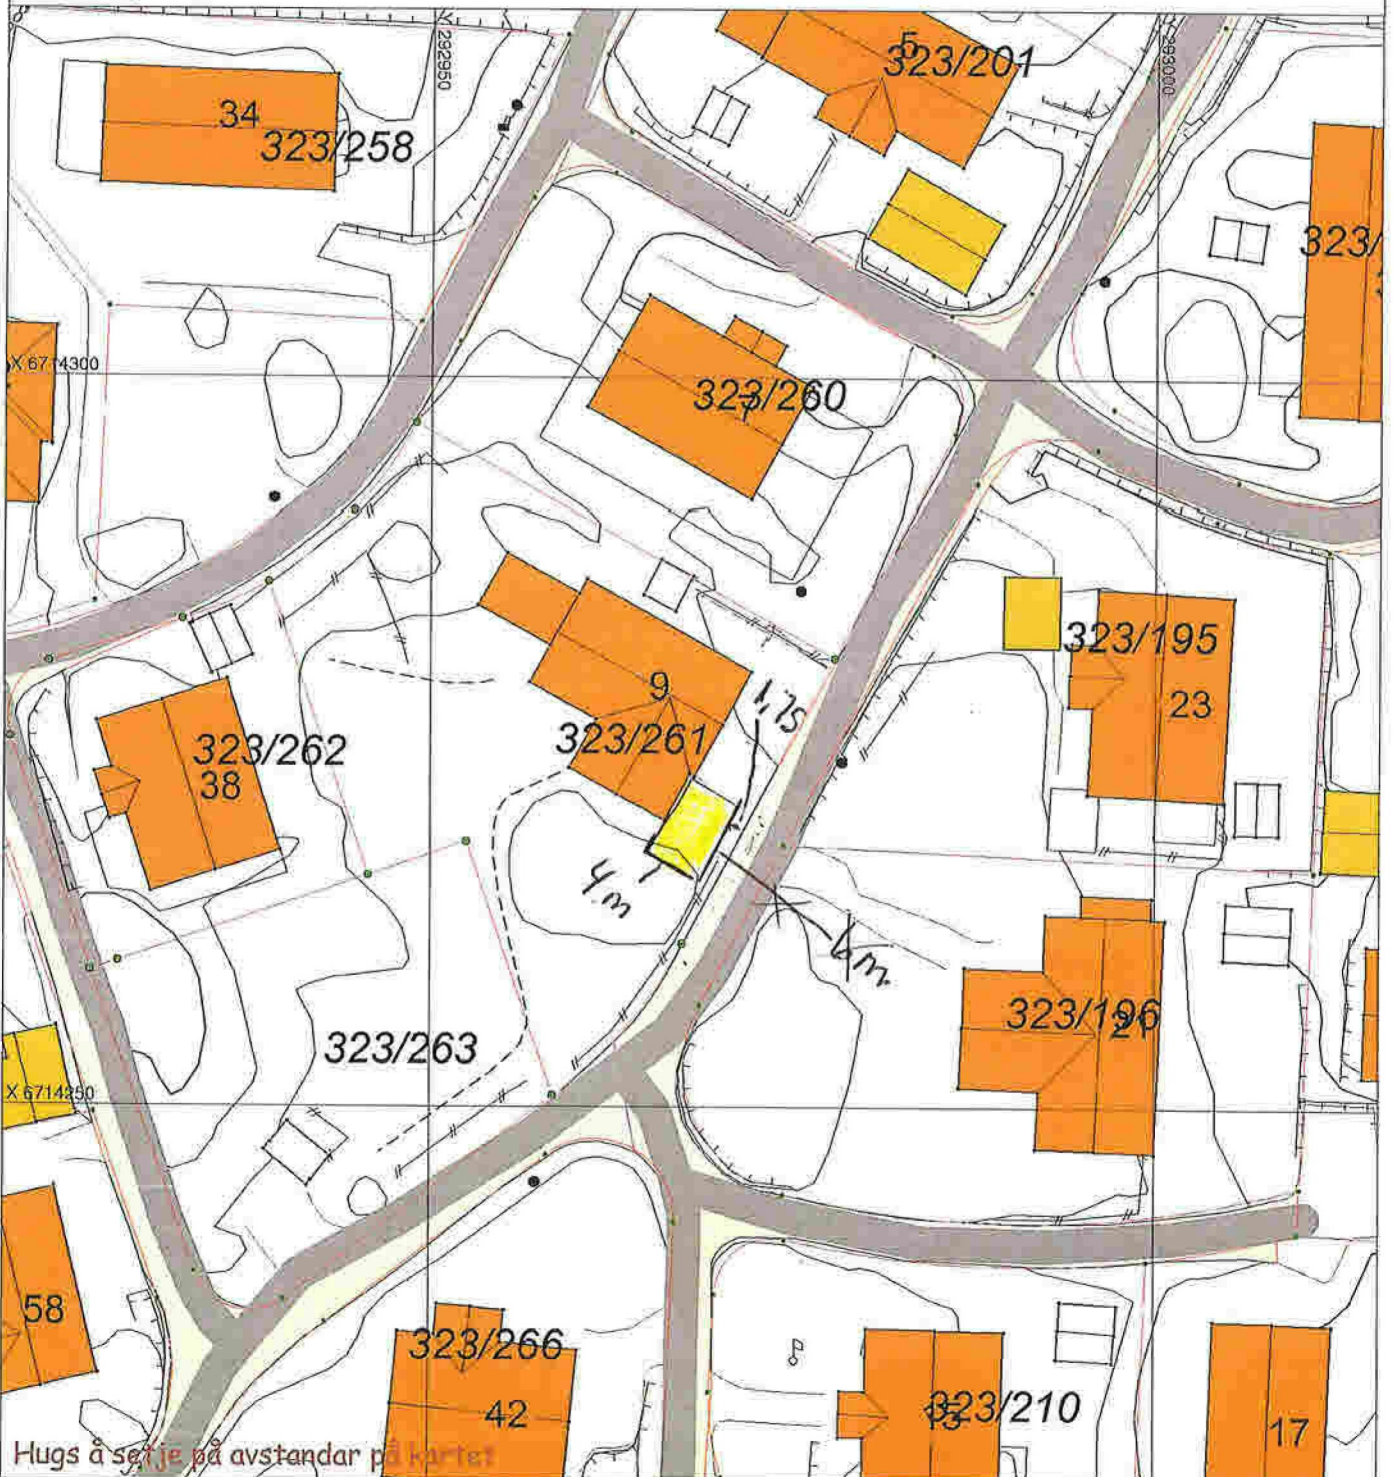

Hugs å setje på avstandar på kartet

SITUASJONSPLAN

Tiltak

Underskrift Situasjonsplan _____ Dato _____