

Tiltakshaver:
Karsten Raa
Fjellsbøvegen 139
5965 Hundvin


**Fasade sør og
nord
Gnr/bnr 49/2**

Dato: 01.09.2022

Rev:

Lagerbygg

Mål: 1:100

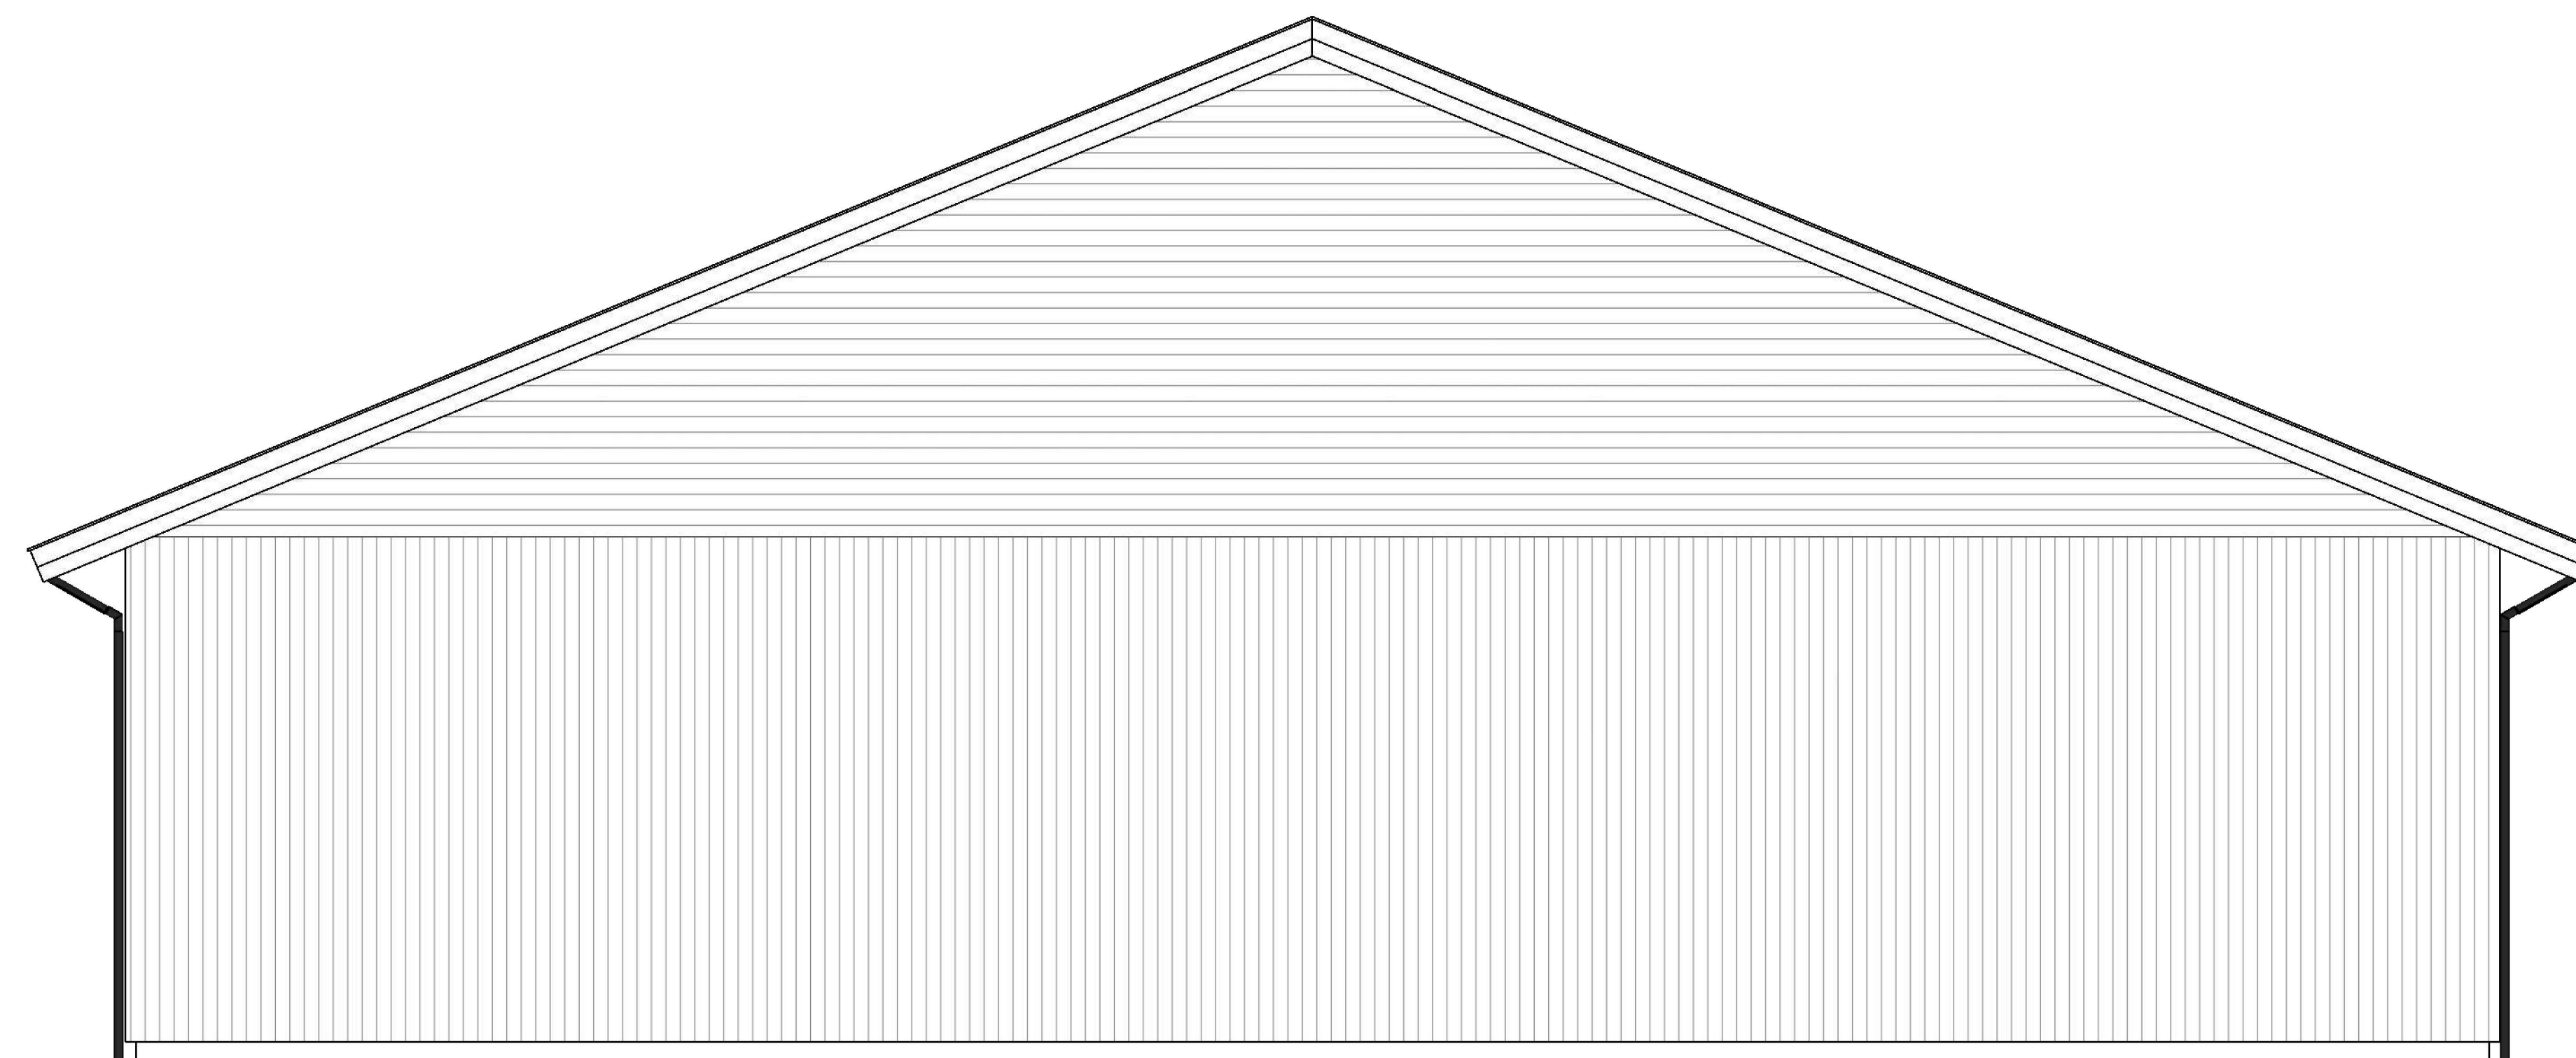

A FINSTAD CAD AS
BYGGPROSJEKTERING

