


Tiltakshaver:
Karsten Raa
Fjellsbøvegen 139
5956 Hundvin

Fasade perspektiv
Gnr/bnr 49/2

Dato: 20.09.2022
Rev:
Ny enebolig
Mål: 3D

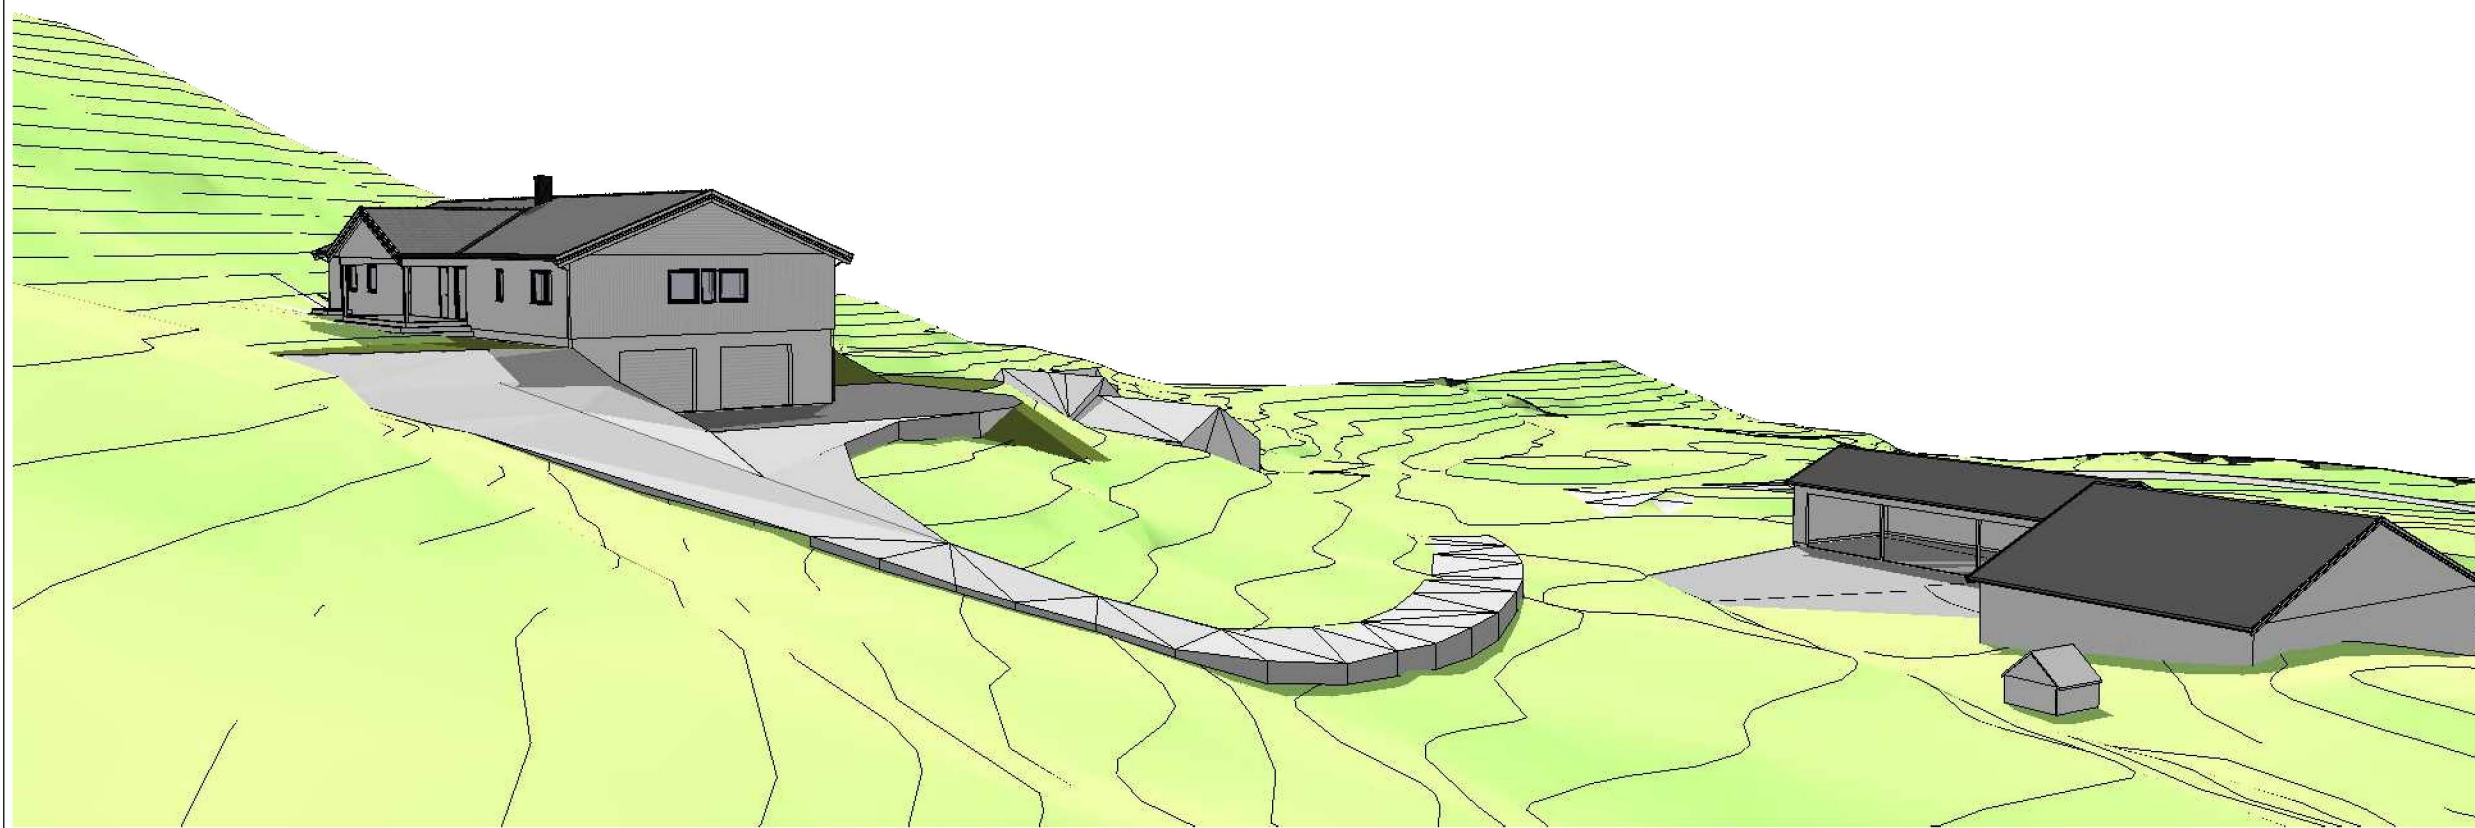

A FINSTAD CAD AS
BYGGPROSJEKTERING

