


SNITT VANNKUM V2
M=1:20

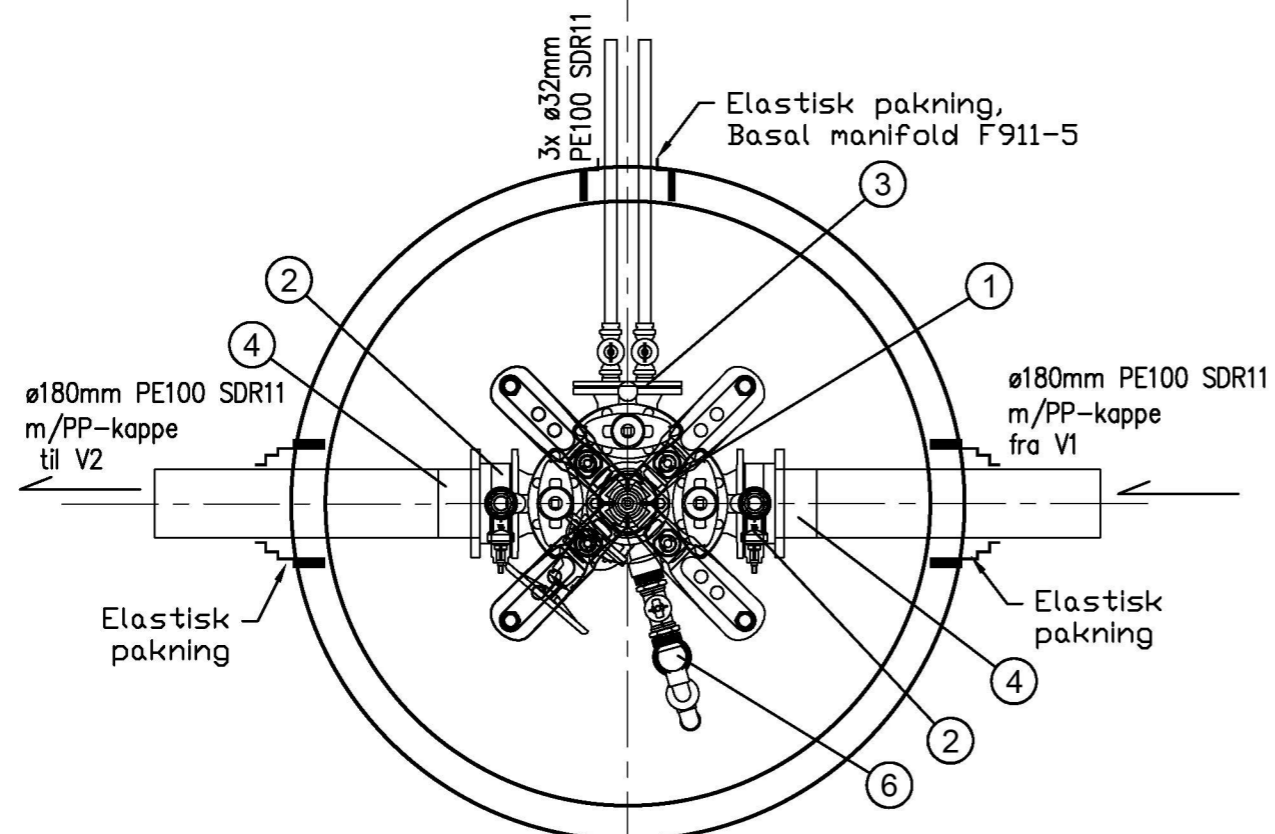

PLAN VANNKUM V2
M=1:20

POS-LISTE: V2

| Pos | Beskrivelse | Dimensjon | Antall | Anmerkning |
|-----|----------------------------|-----------|--------|---|
| 1 | Ventil T-rør | 150 | 1 | m/nøkkeltopp på ventil |
| 2 | Mellomring | 150 | 2 | m/bakkekran og plugg. Gjengefri gods |
| 3 | Samleflens med bakkekraner | 150 | 1 | |
| 4 | PE krage for spelsveis | 180 | 2 | m/galvanisert løslens |
| 5 | Mellomring | 100 | 1 | m/bakkekran. Gjengefri gods |
| 6 | Lufteventil Flexi | 50_(2') | 1 | m/90° bend/albu |
| 7 | Sluseventil | 100 | 1 | m/ratt |
| 8 | Brannventil | 100 | 1 | m/brannventilsikring og isolasjonshette |

Tilbudstegning

| Rev. | Dato | Sign. | Revisjonen gjelder | | |
|---|------|-------|----------------------|--------|--------|
| Oppdragsgiver | | | KALÅS BYGG AS | | |
| Prosjekt | | | Tegn. | Kontr. | Godkj. |
| LEKNES VEST. | | | ANH | THE | ANH |
| Detalj Vannkum V2 | | | Dato: 02.09.2020 | | |
| | | | Målestokk: 1:20 A3 | | |
| Kanalveien 5 5068 Bergen Tlf. 55 59 82 60 e-post: post@haugenvva.no | | | Prosjektnr. 2011 | | Rev. |
| haugen VVA | | | Tegningsnr. 621 | | |