



1:100 Snitt A

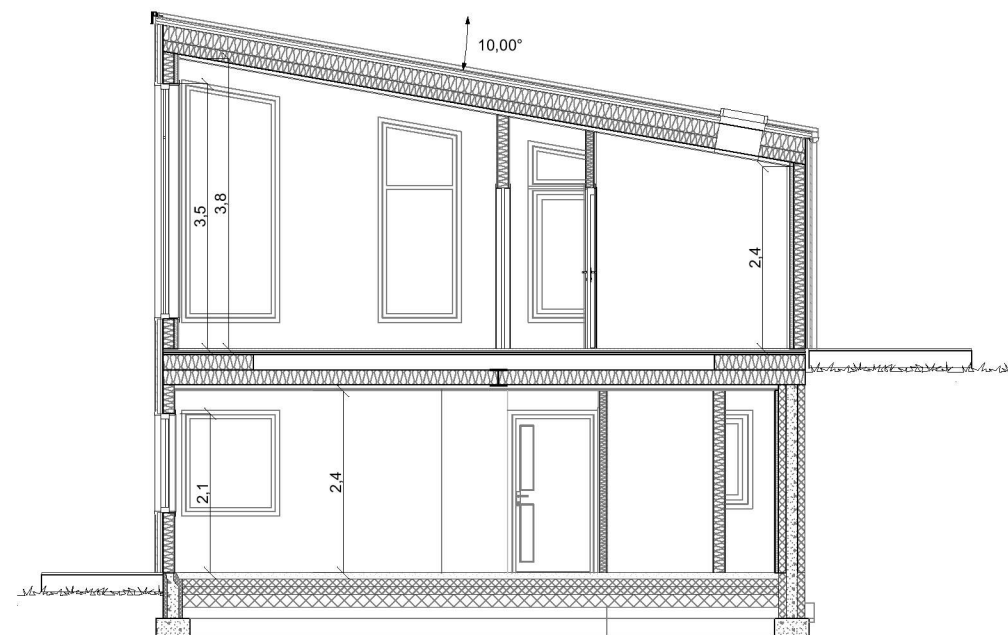

1:100 Snitt C

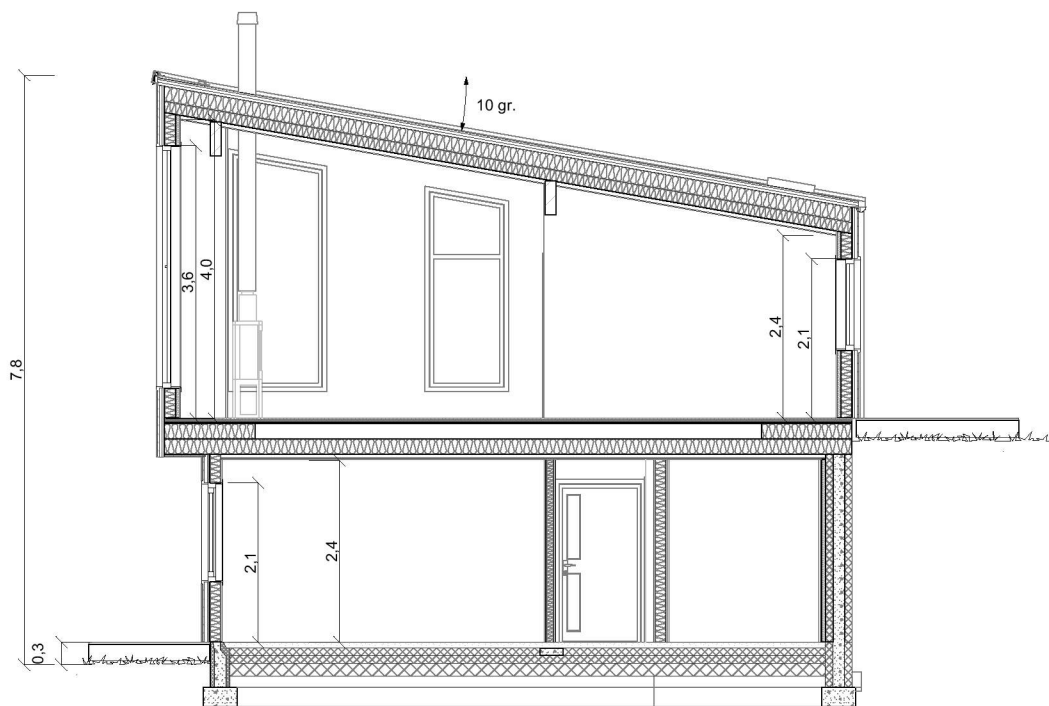

1:100 Snitt B

### Merknad

For isolasjonsmengder og U-verdier,  
Se varmetapsberegninger.

Rev	Nr	Beskrivelse	Dato	Sign	Kontr
C	04	Endringer panel etter telefonsamtale 160222	16.02.22	TR	
B	03	Endringer se mail den 14.02.22	15.02.22	TR	
A	02	Endringer se mail den 09.11.21/Hif 12.11.21(notat)	15.11.21	GUB	MAB

Fase: **Byggesøknadstegning** Arkitekt: .

**MESTERGRUPPEN**  
ARKITEKTER



Tiltakshaver:  
**Siv Tverberg og Niklas Krake**  
Litlevågsbrotet 32  
5913 Eikangervåg

Lokalisering:

Forhandler:  
**Villanger & Sønner AS**

Prosjekterende:  
**Mestergruppen Arkitekter AS**  
Strandveien 43, 7067 Trondheim

DAK av:  
**GUB** Dak. dato:  
**09.09.21**

Kommune:  
**Alver**

Gnr./Bnr./Festenr.:  
**214/38** Kontr.: **MAB** Kontr. dato:  
**10.09.21**

Hustype:  
**Spesial**

Rev. ID:  
**C** Rev. dato:  
**16.02.22**

Arkivnr.:  
**20210737**

Tegningsnr.:  
**B30-1** Ark.: **A3** Målestokk:  
**1:100**

Type tegning:  
**Snitt A, B og C**

Denne tegningen tilhører Nordbohus AS. Etterligning krf. lov om åndsverk av 12.5.1961