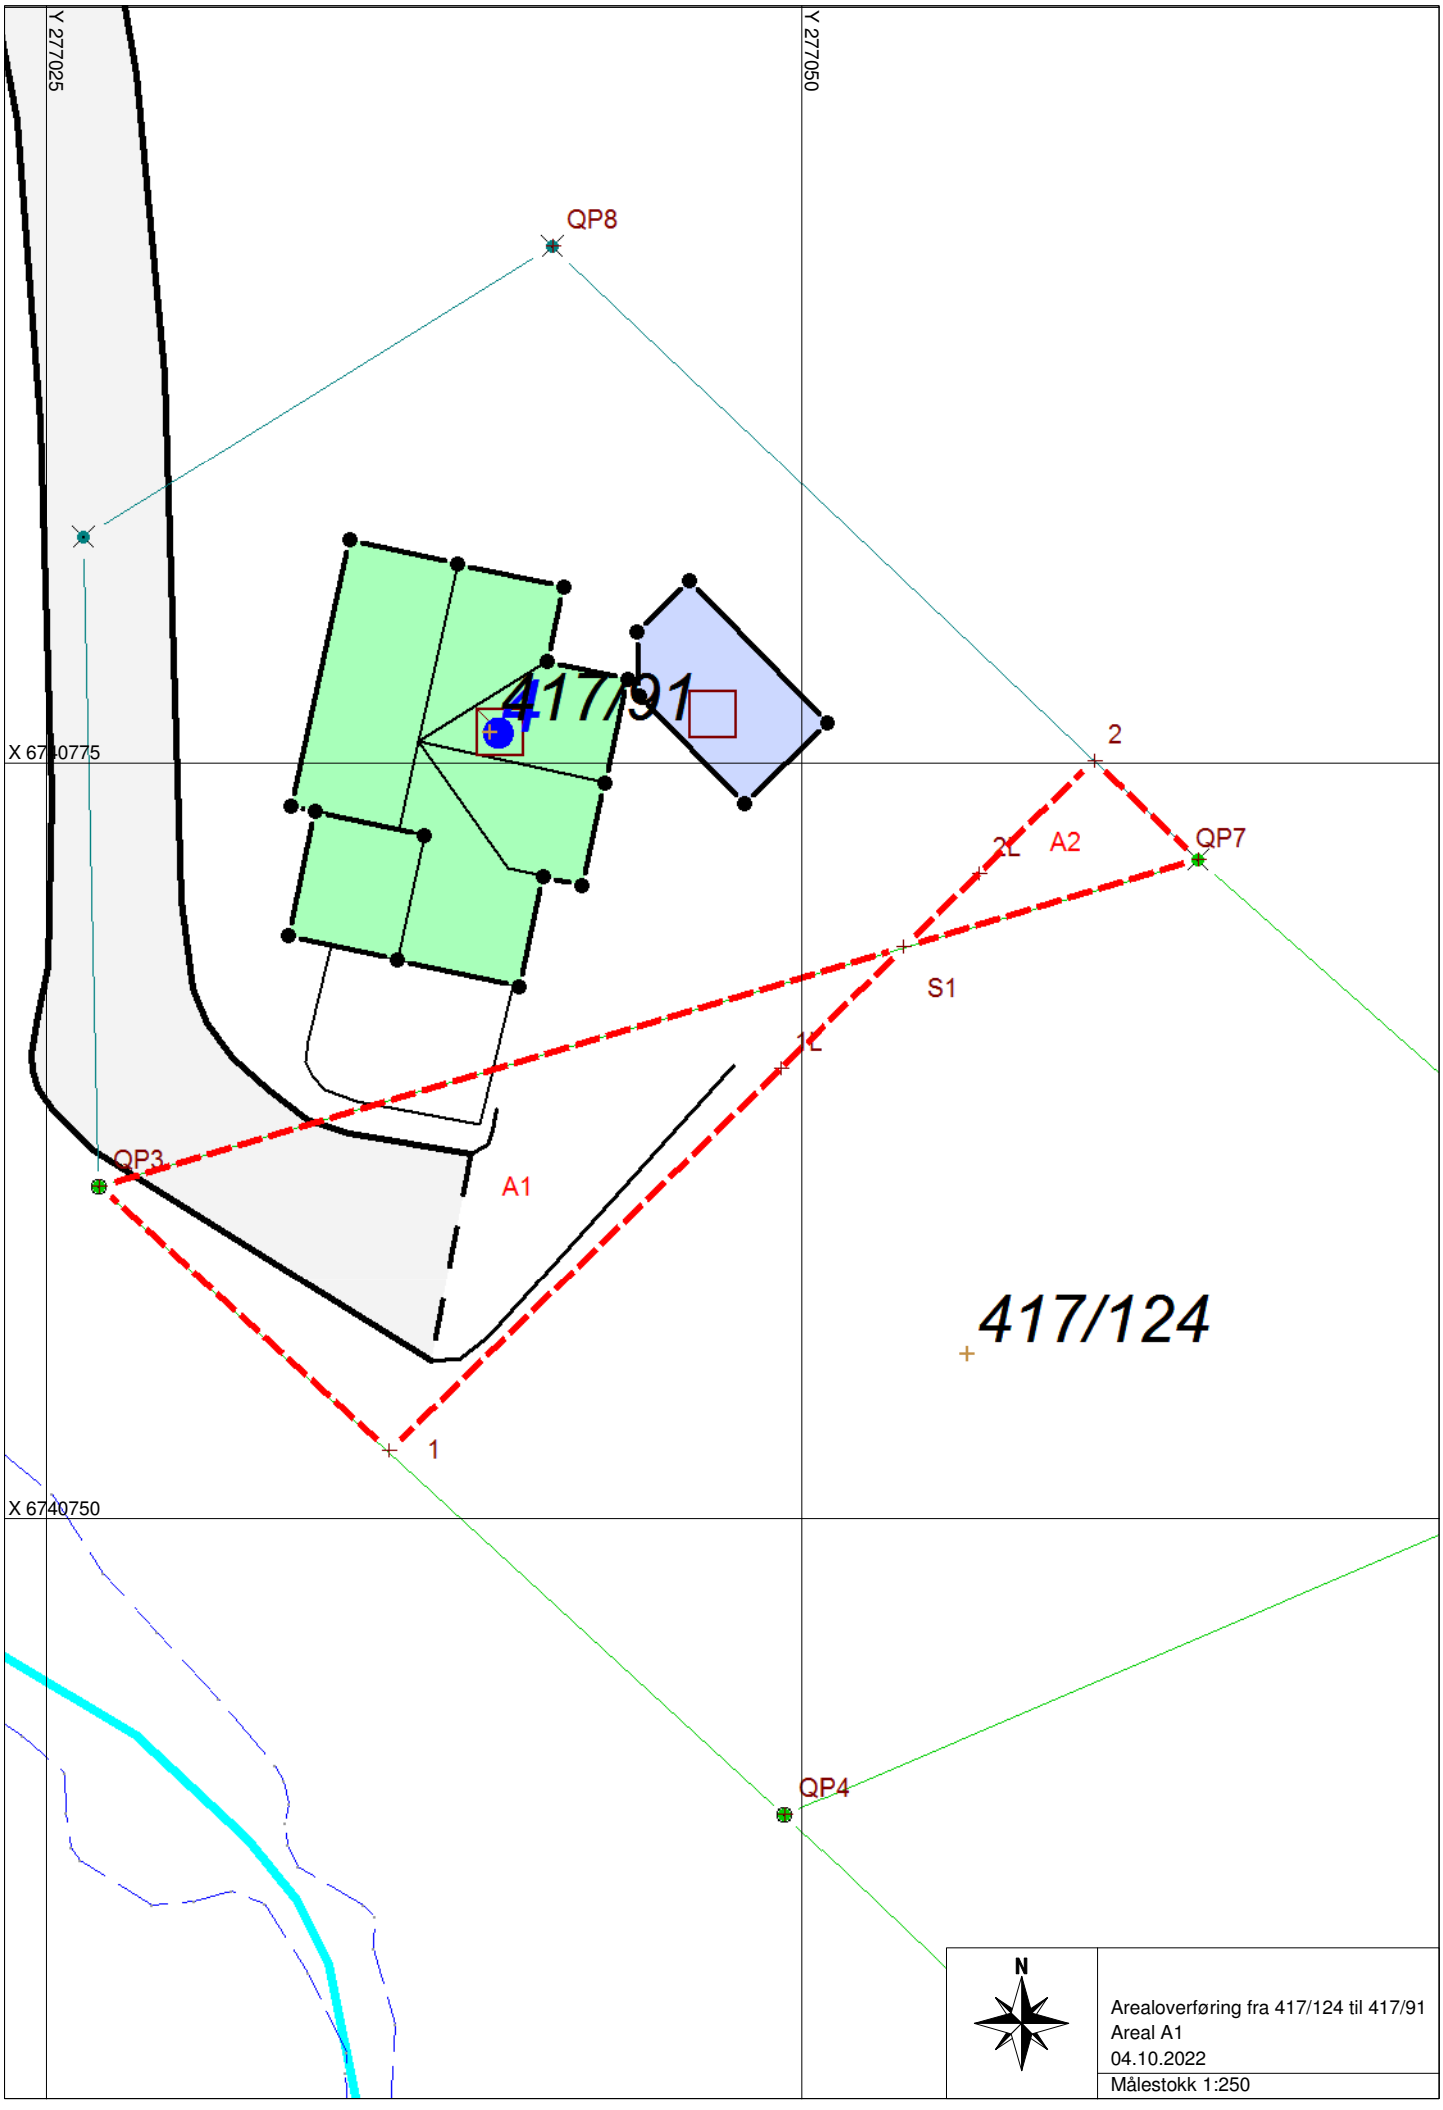
Y 277025
Y 277050
X 6740775
X 6740750
QP8
QP7
QP3
QP4
417/91
417/124
2
2L
A2
S1
1L
A1
1
N
Arealoverføring fra 417/124 til 417/91
Areal A1
04.10.2022
Målestokk 1:250