


Fasade mot nordøst


Tomannsbolig 1

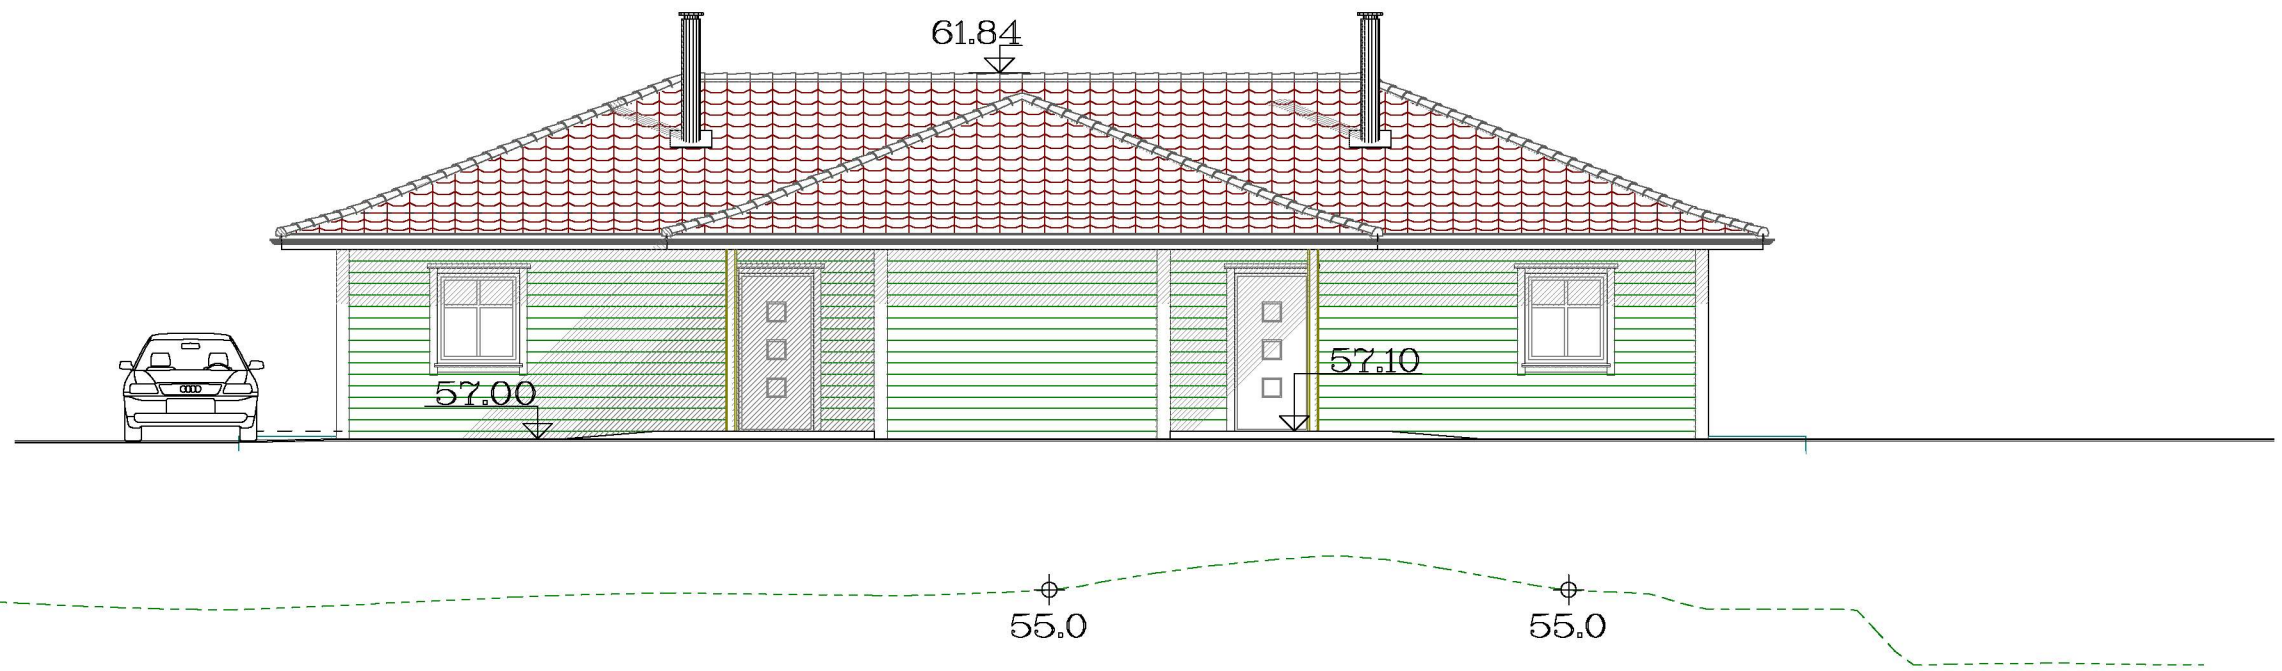


Fasade mot sørvest



Fasade mot nordvest

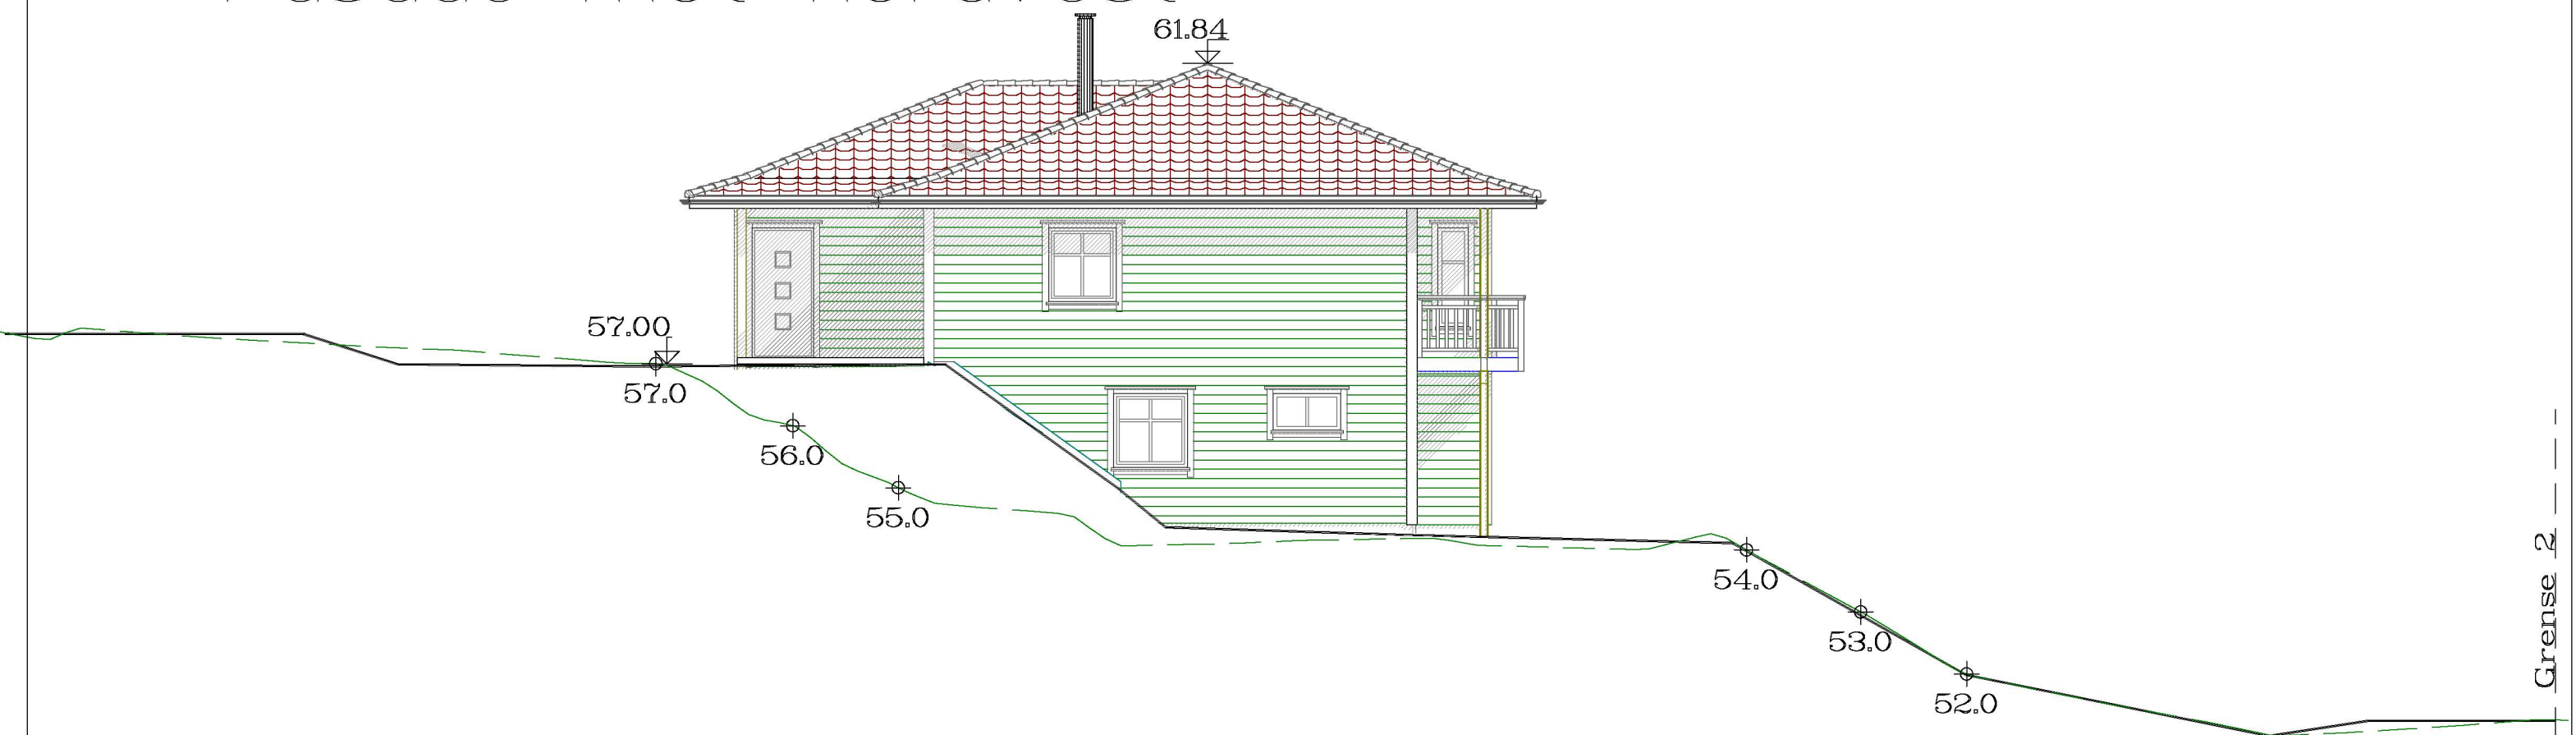

Fasade mot sørøst

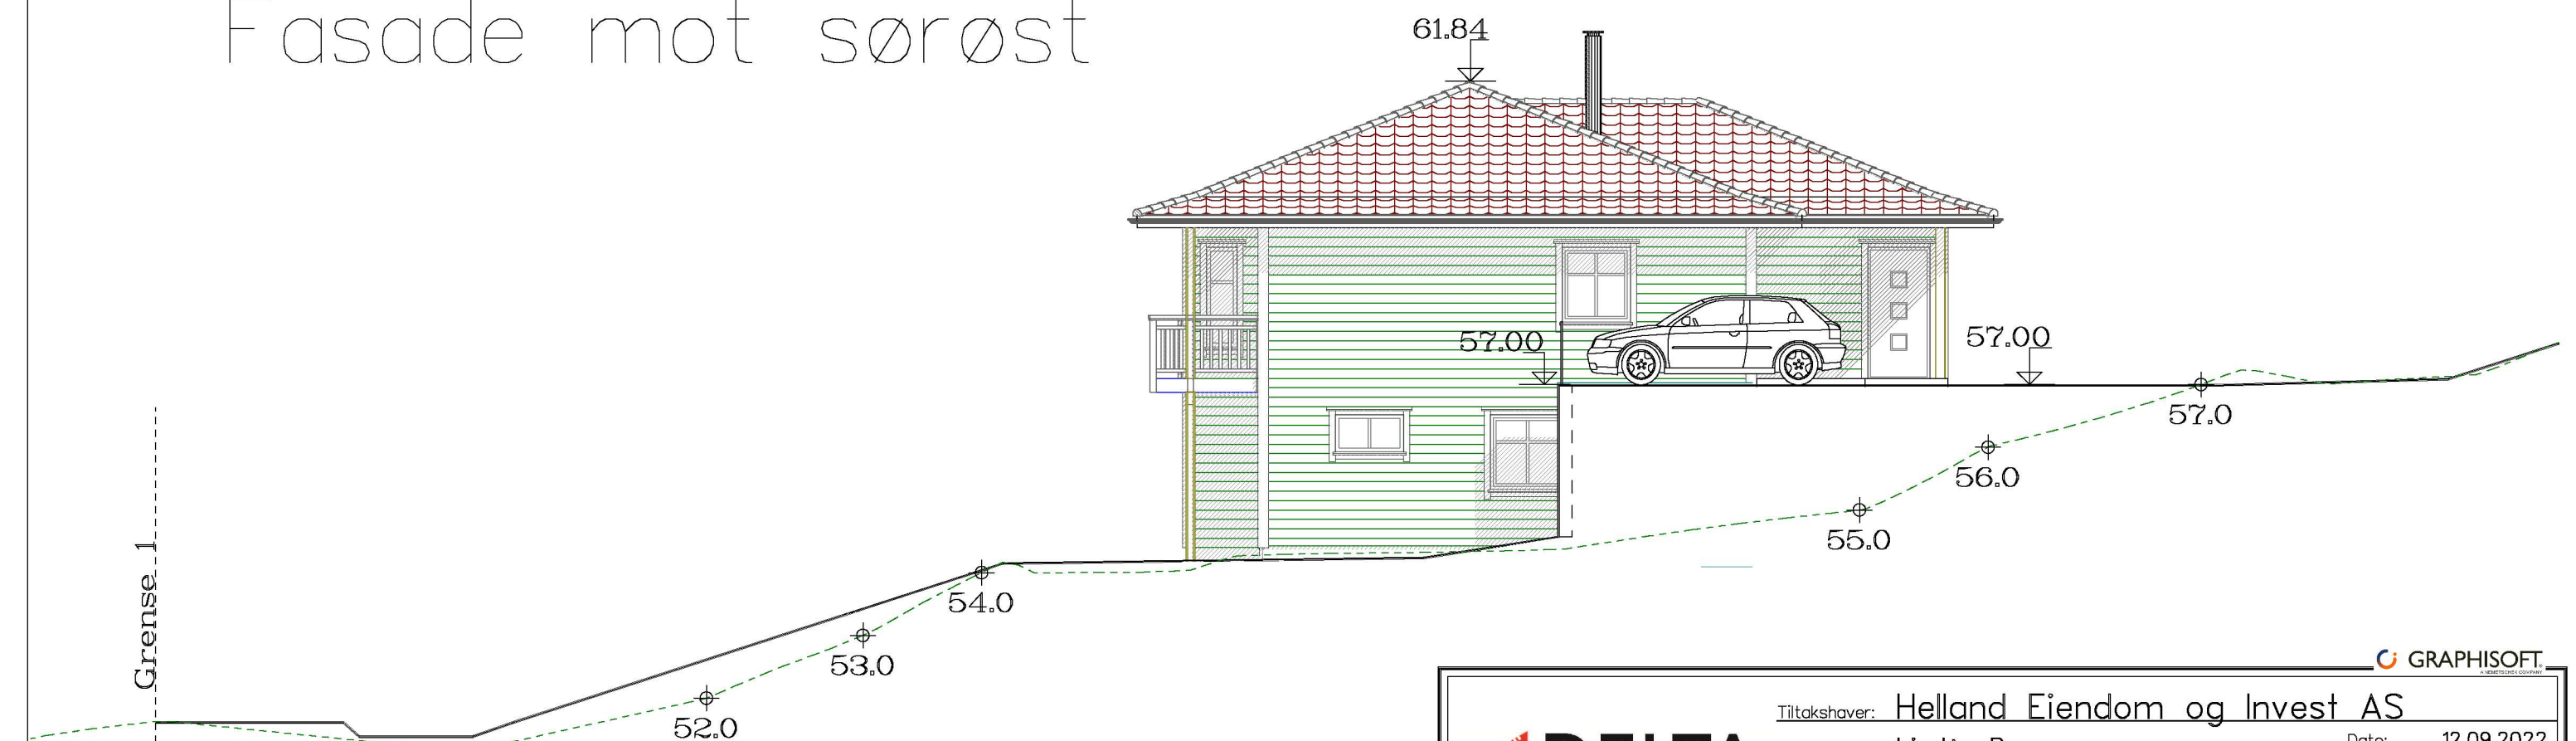

	Tiltakshaver: Helland Eiendom og Invest AS	Dato: 12.09.2022	
	Byggeplass: Lindås Panorama	Tegn: _____	
	Sted: Alver	Prosjekt nr.: _____	
	Matrikkel: 0-108/525/0/0	Mål: 1 : 100	Tegn.nr.: 502
	Fasader		Austmarka Nord

Tegningen er beskyttet iht. Lov om opphavsrett til åndsverk m.v.