Tomannsbolig 1 og 2

PLAN 1 ETASJE

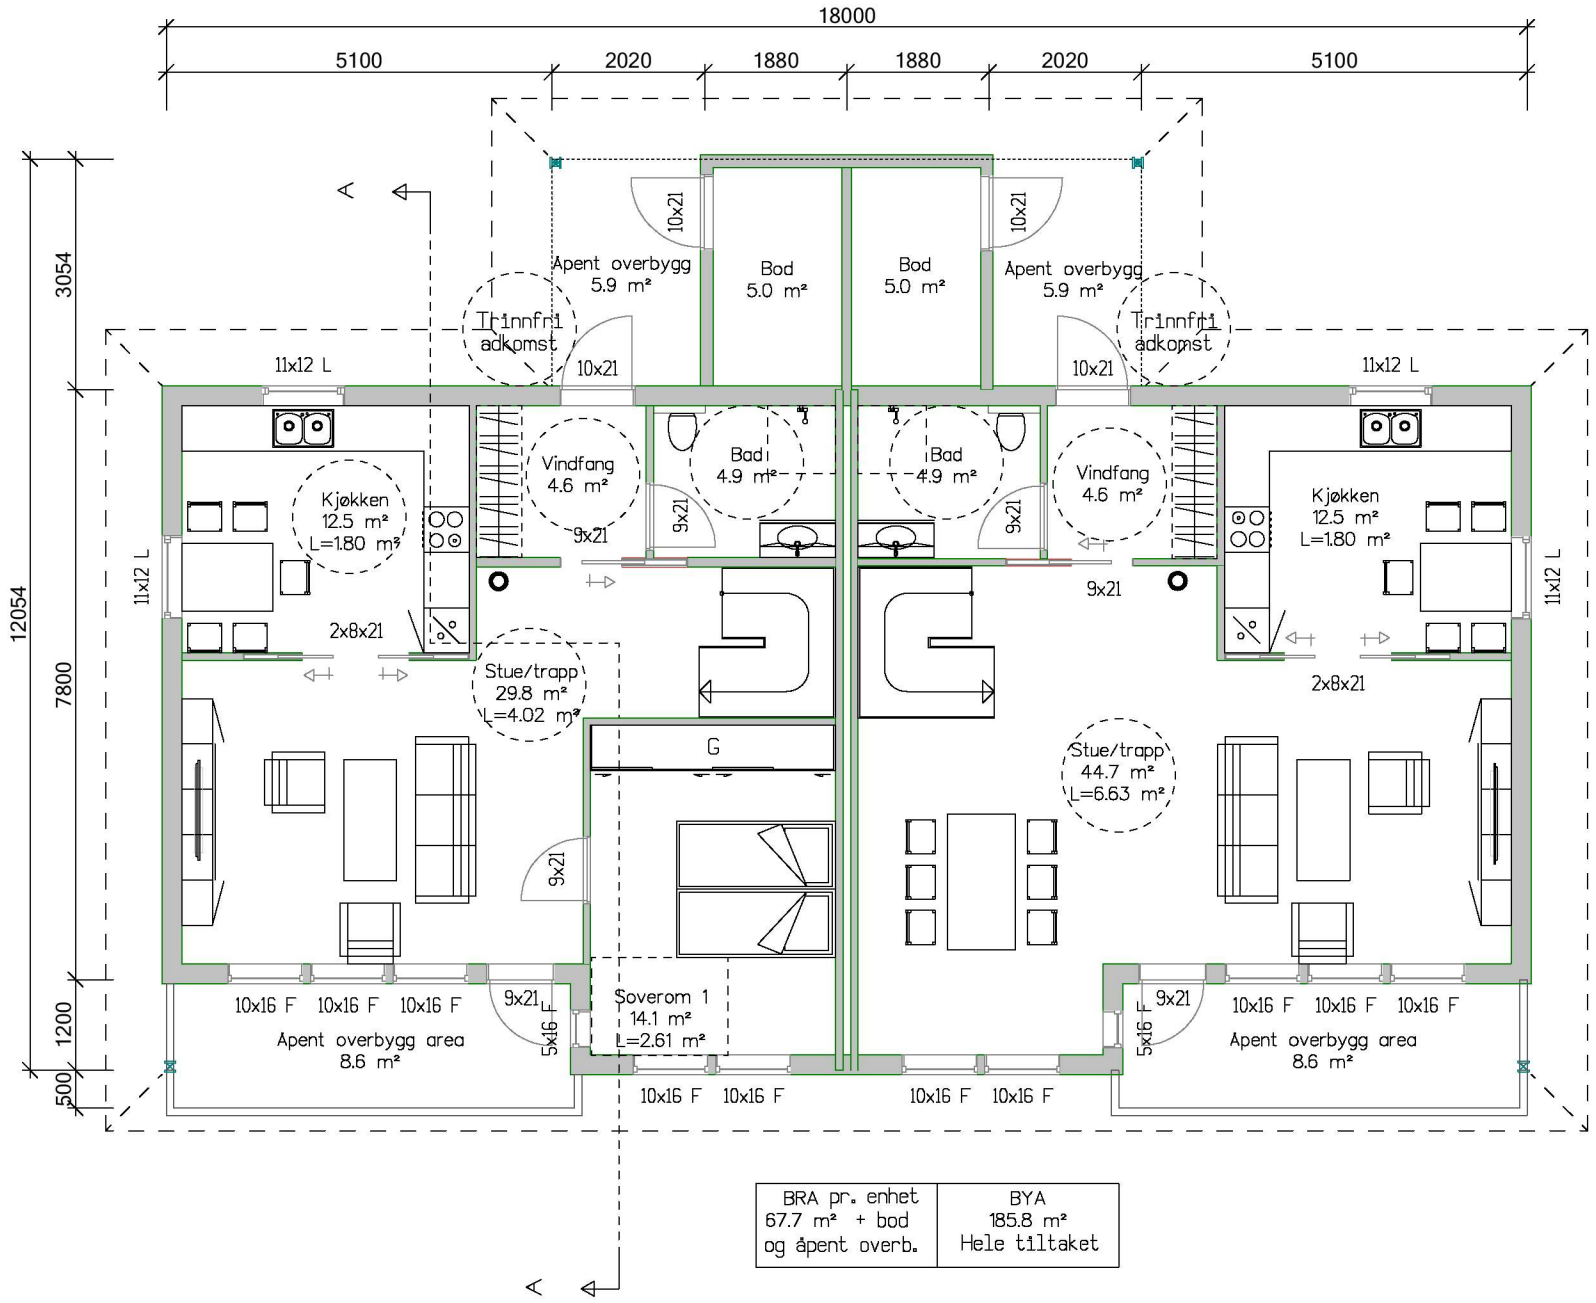

BRA pr. enhet	BYA
67.7 m² + bod og åpent overb.	185.8 m² Hele tiltaket

PLAN 0 ETASJE

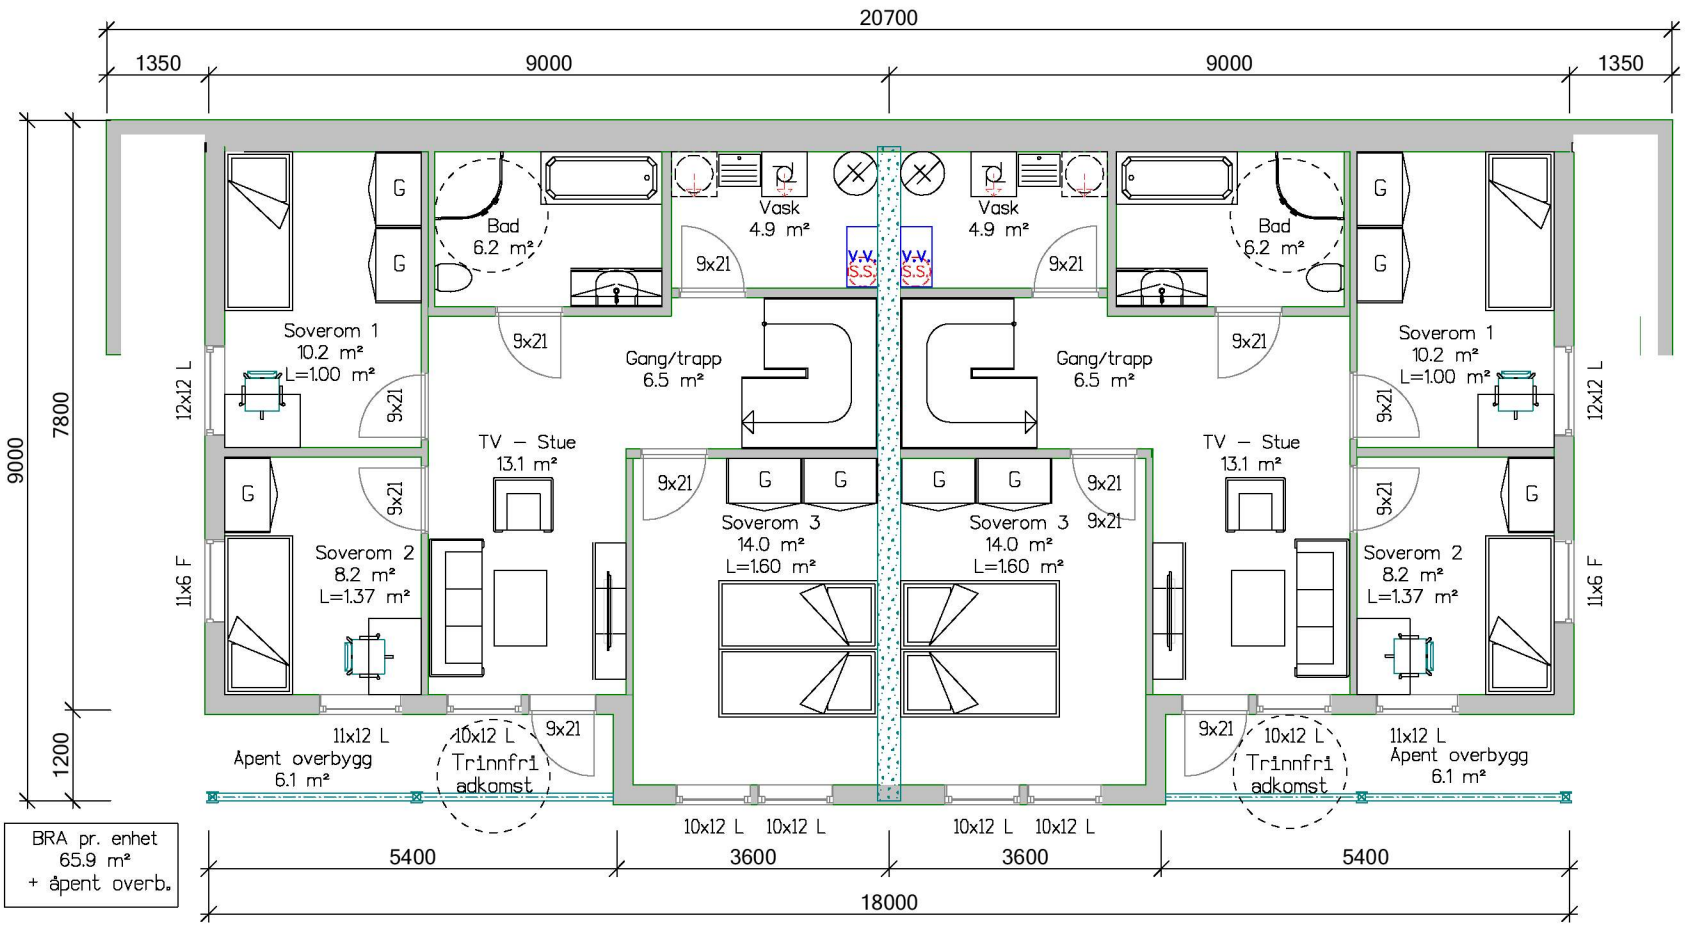

BRA pr. enhet
65.9 m² + åpent overb.

GRAPHISOFT

DELTA BOLIGPROSJEKTERING

Tiltakshaver: Helland Eiendom og Invest AS

Byggeplass: Lindås Panorama

Sted: Alver

Matrikkel: 0-108/525/0/0 Mål: 1 : 100

Plan 0–1

Dato: 12.09.2022

Tegn:

Prosjekt nr.:

Tegn.nr.: 501

Tegningen er beskyttet iht. Lov om opphavsrett til åndsverk m.v.