


GRENSE

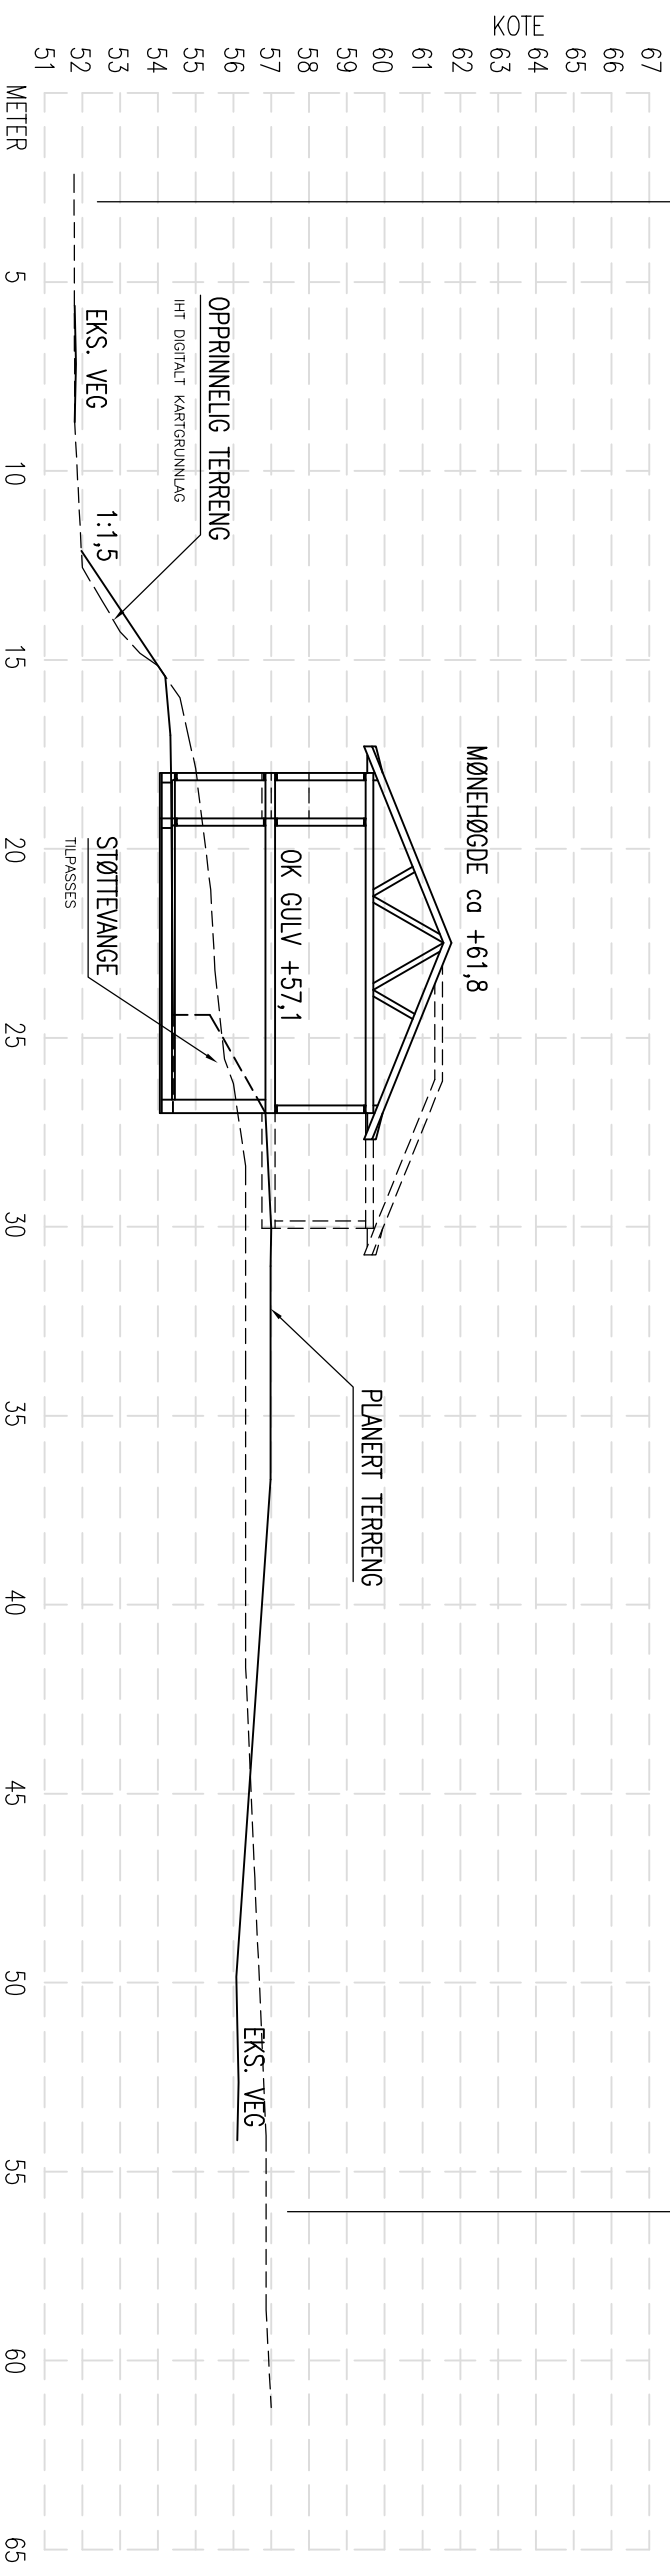

D-5

## TERRENGPROFIL D-D

REV.	DESCRIPTION	DATE/SIGN
	<p>ARKOCOCONSULT AS, Postboks 103, 5291 Vølestrf. Tel.: 56390003 – Fax.: 56191130 – Mob.: 93241511 Mail: post@arkoconsult.no – Org.nr.: 918269665 MVA</p> <p><b>arkoconsult</b></p>	<p>OBS! * TEGNINGEN KAN PRINTES I FEIL SKALA * IKKE TA MÅL DIREKTE PÅ TEGNING * BRUK BARE OPPGITTE MÅL</p>
	<p>HELLAND EIENDOM OG INVEST AS 2 STK. NYE TOMANNSBOLIGER GBNR. 108/525, ALVER TERRENGPROFIL D-D</p>	<p>I HENHOLD TIL LOWERK ER DENNE TEGNINGEN ARKOCOCONSULT AS SIN EIENDOM. DENNE TEGNINGEN KAN IKKE BLI BRUKT. OFFENTLIGGJORT ELLER GIS VIDERE TIL TREDJEPART UTEN VÅRT SKRIFTLIGE SAMTYKKE. OVERTREDELSE AV DETTE KAN MEDFØRE SØKSMÅL.</p>
	<p>SCALE: 1:200 DRAWN: LAH CHECKED: OH</p>	<p>REVISION/DATE: PROJECT NO.: 2022202 DRAWING NO.: 2022202A14</p>
	<p>DATE: 31.08.22</p>	<p>DATE: 31.08.22</p>