


GRENSE

GRENSE

D-4

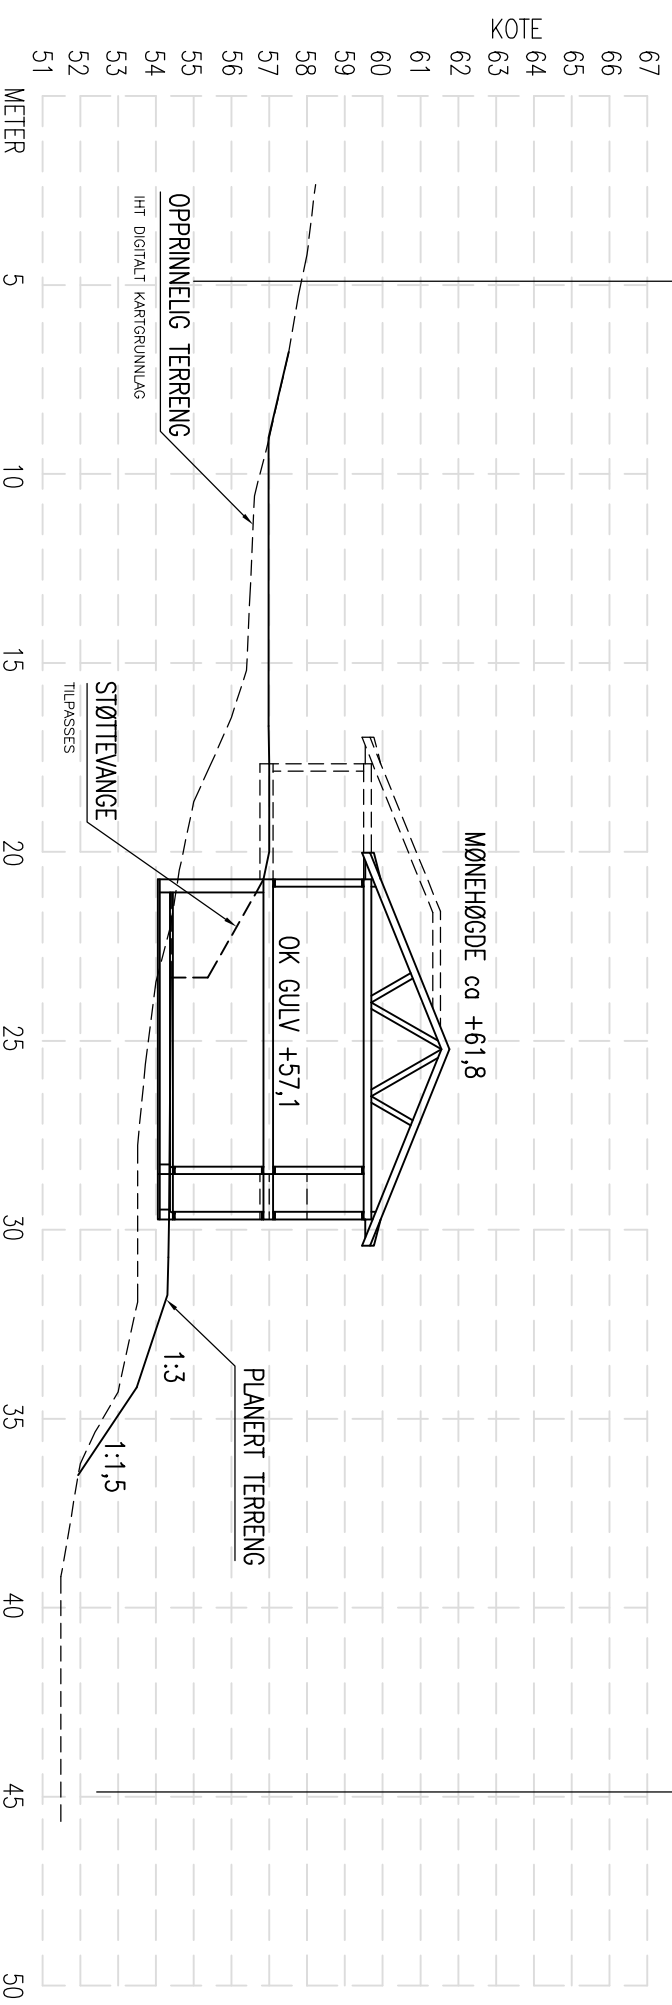

TERRENGPROFIL C-C

REV.	DESCRIPTION	DATE/SIGN
	<p>ARKOCONSULT</p> <p>ARKOCONSULT AS, Postboks 103, 5291 Valesfj. Tel.: 56390003 – Fax.: 56191130 – Mob.: 93241511 Mail: post@arkoconsult.no – Org.nr.: 918269665 MVA</p>	<p>OBS!</p> <ul style="list-style-type: none"> * TEGNINGEN KAN PRINTES I FEIL SKALA * IKKE TA MÅL DIREKTE PÅ TEGNING * BRUK BARE OPPGITTE MÅL
	<p>HELLAND EIENDOM OG INVEST AS</p> <p>2 STK. NYE TOMANNSBOLIGER</p> <p>GBNR. 108/525, ALVER</p> <p>TERRENGPROFIL C-C</p>	<p>I HENHOLD TIL LOWERK ER DENNE TEGNINGEN ARKOCONSULT AS SIN EIENDOM. DENNE TEGNINGEN KAN IKKE BLI BRUKT, OFFENTLIGGJORT ELLER GIS VIDERE TIL TREDJEPART UTEN VÅRT SKRITLIGE SAMTYKKE. OVERTREDELSE AV DETTE KAN MEDFØRE SØKSMÅL.</p>
	<p>DRAWING NO.: 2022202A13</p>	<p>REVISION/DATE:</p> <p>PROJECT NO.: 2022202</p>
	<p>SCALE: 1:200</p> <p>DRAWN: LAH</p> <p>CHECKED: OH</p>	<p>FORMAT: A3</p> <p>DATE: 31.08.22</p> <p>DATE: 31.08.22</p>