



GRENSE

GRENSE


D-2

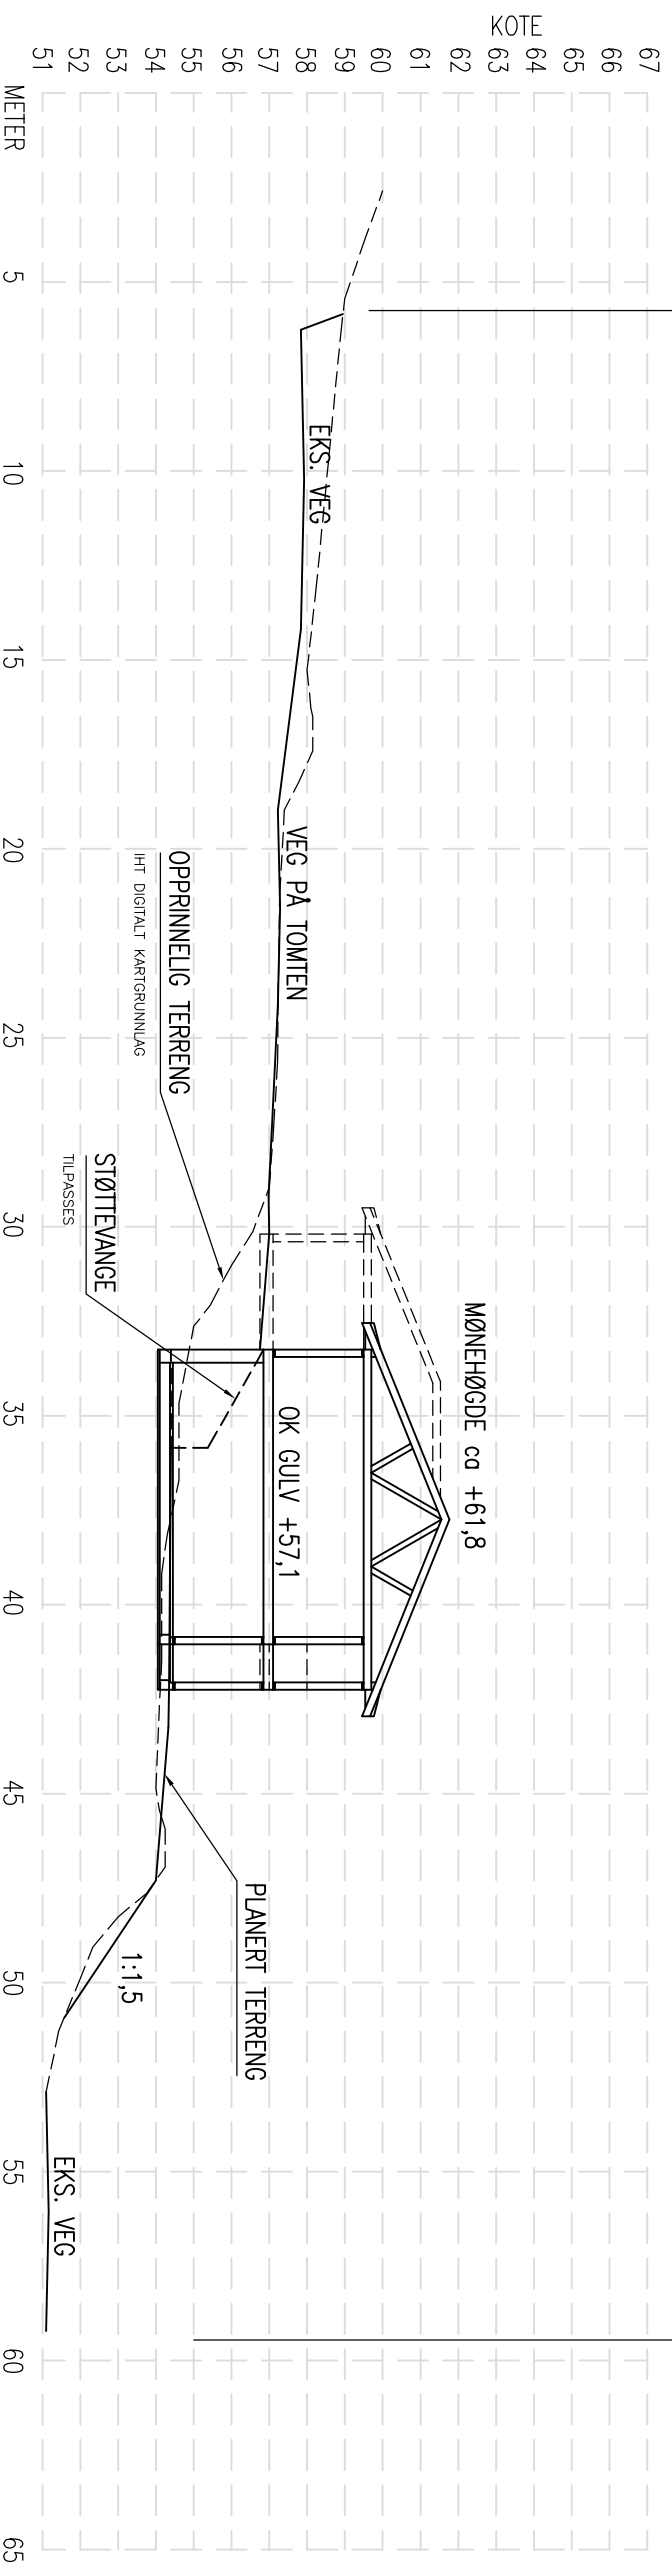

**TERRENGPROFIL A-A**

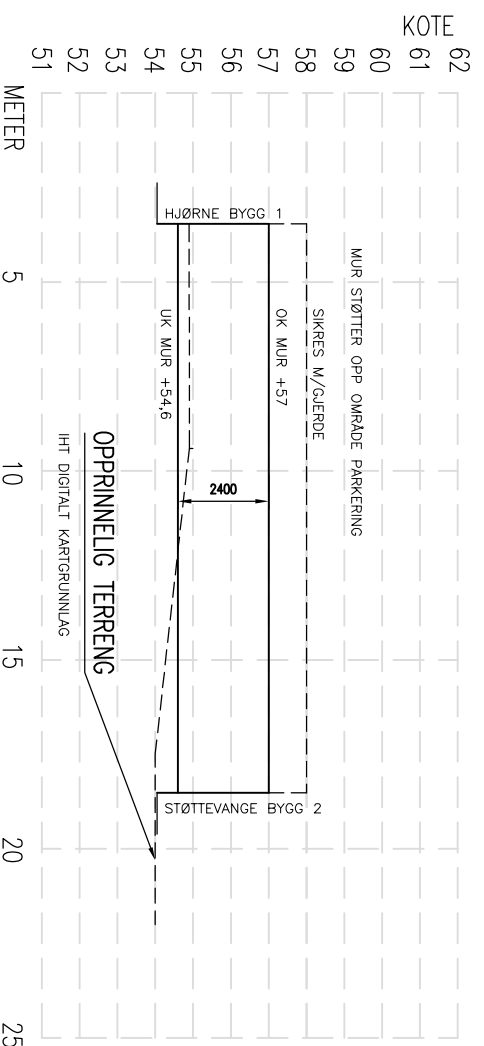

**MURPROFIL 1**

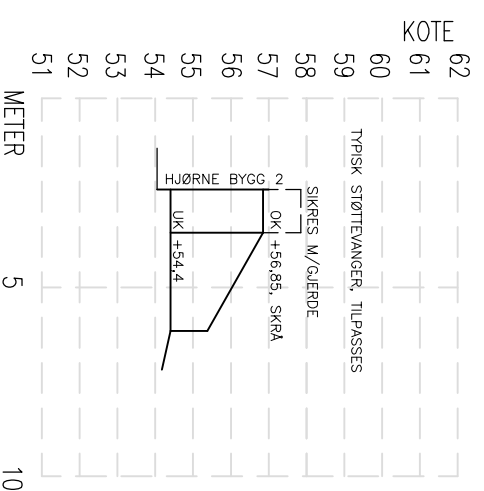

**MURPROFIL 2**

REV.	DESCRIPTION	DATE/SIGN
	<p><b>ARKOCONSULT</b></p> <p>ARKOCONSULT AS, Postboks 103, 5291 Valesstf. Tel.: 56390003 – Fax.: 56191130 – Mob.: 93241511 Mail: post@arkoconsult.no – Org.nr.: 918269665 MVA</p>	<p><b>HELLAND EIENDOM OG INVEST AS</b></p> <p>2 STK. NYE TOMANNSBOLIGER</p> <p>GBNR. 108/525, ALVER</p> <p>TERRENG OG MURPROFILER</p>
	<p>SCALE: 1:200</p> <p>DRAWN: LAH</p> <p>CHECKED: OH</p>	<p>FORMAT: A3</p> <p>DATE: 31.08.22</p> <p>DATE: 31.08.22</p>
	<p>REVISION/DATE:</p> <p>PROJECT NO.: 2022202</p> <p>DRAWING NO.: 2022202A11</p>	<p>I HENHOLD TIL LOWERK ER DENNE TEGNINGEN ARKOCONSULT AS SIN EIENDOM. DENNE TEGNINGEN KAN IKKE BLI BRUKT. OFFENTLIGGJORT ELLER GIS VIDERE TIL TREDJEPART UTEN VÅRT SKRITLIGE SAMTYKKE. OVERTREDELSE AV DETTE KAN MEDFØRE SØKSMÅL.</p>
	<p>OBSt</p> <p>* TEGNINGEN KAN PRINTES I FEIL SKALA</p> <p>* IKKE TA MÅL DIREKTE PÅ TEGNING</p> <p>* BRUK BARE OPPGITTE MÅL</p>	