

# SITUASJONSKART

Gnr/Bnr: 55/32  
 Adresse:  
 Eigar/søkar: Bernt Karsten Skjelanger  
 Kvalitet: FKB-B



MELAND  
 KOMMUNE




Målestokk: 1:500  
 Dato: 12.09.2018

Gjeldande plan: Kommuneplan  
 Planformål: LNF  
 Vår referanse: PAS

- Gjerde
- Usikker eigedomsgrense
- Målt eigedomsgrense
- Bolighus
- Andre bygg

Sign. ....

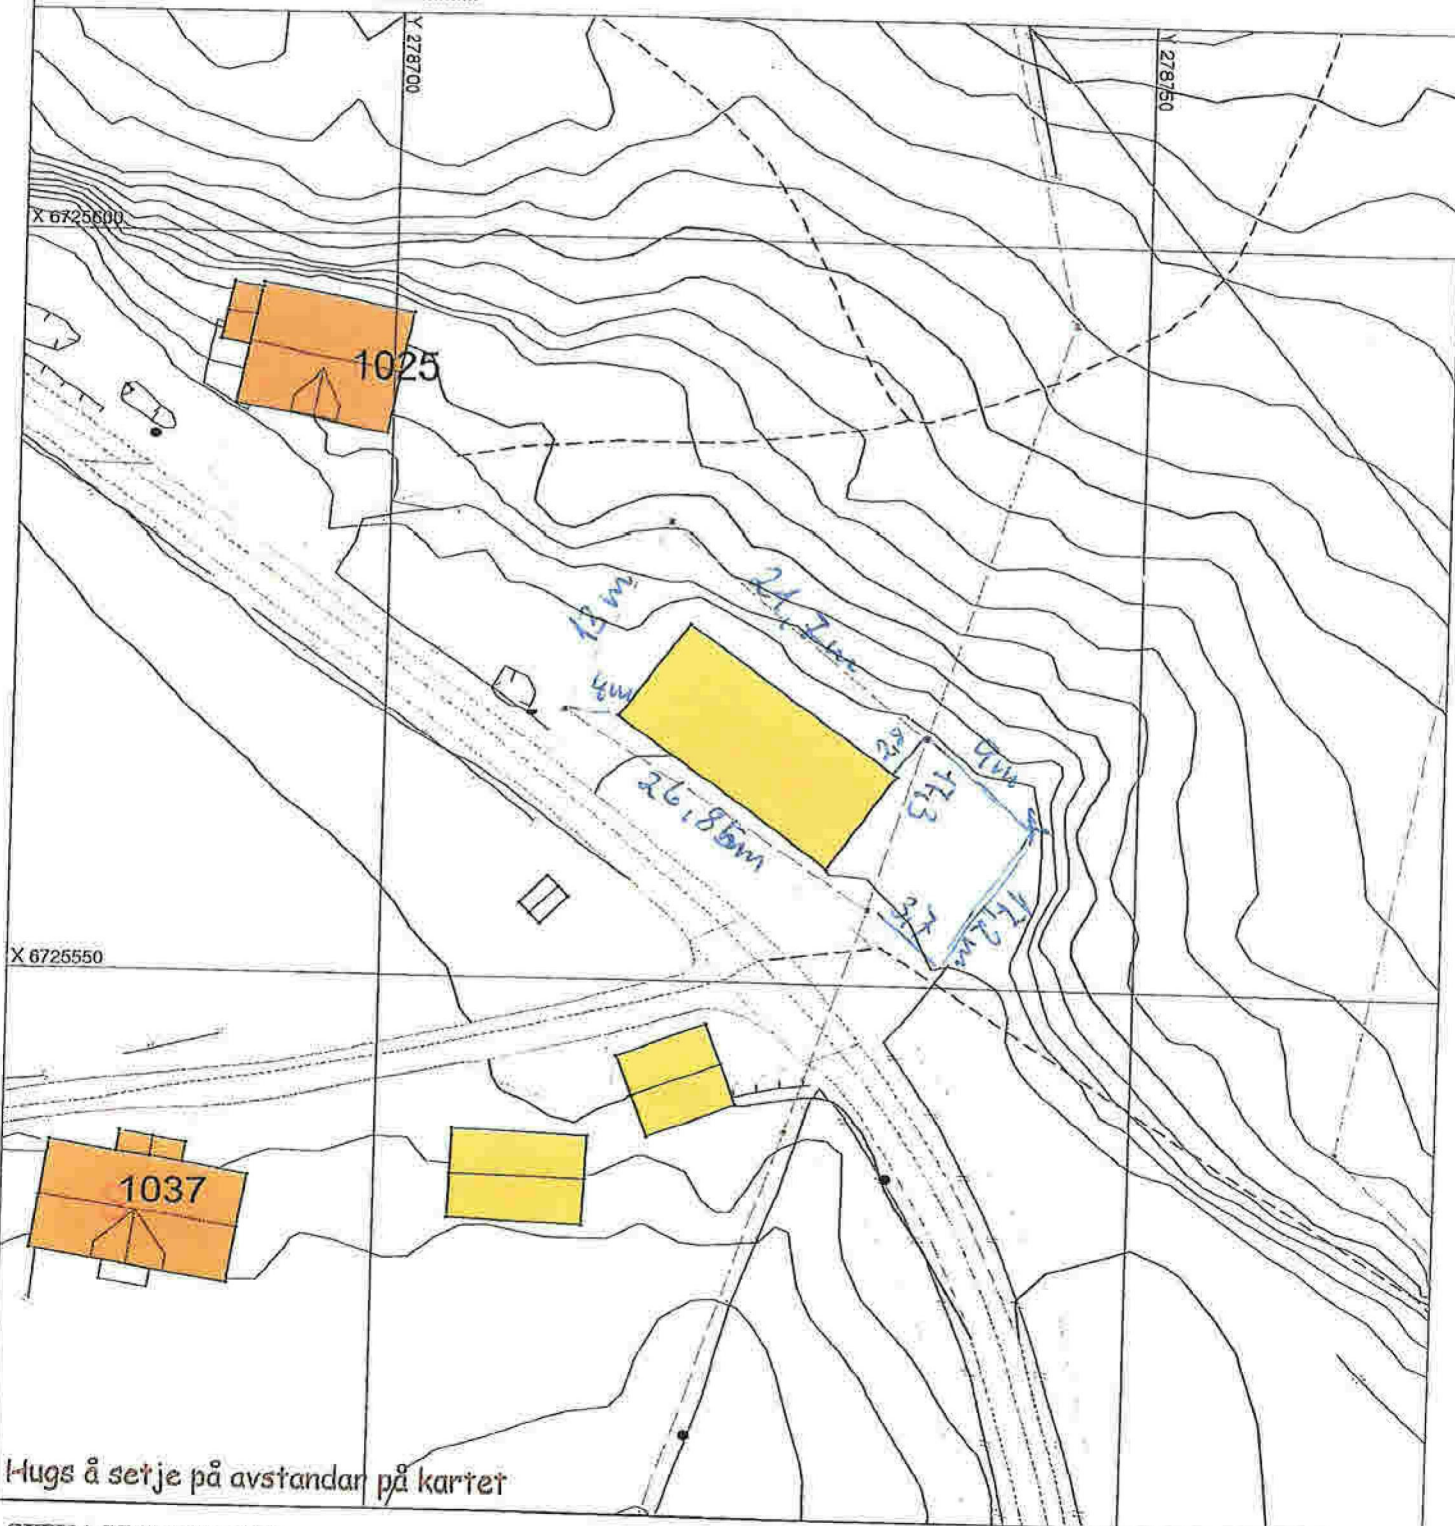

Hugs å setje på avstandar på kartet

## SITUASJONSPLAN

Tiltak

Underskrift Situasjonsplan \_\_\_\_\_ Dato \_\_\_\_\_