






1:200 Fasade Sør A2

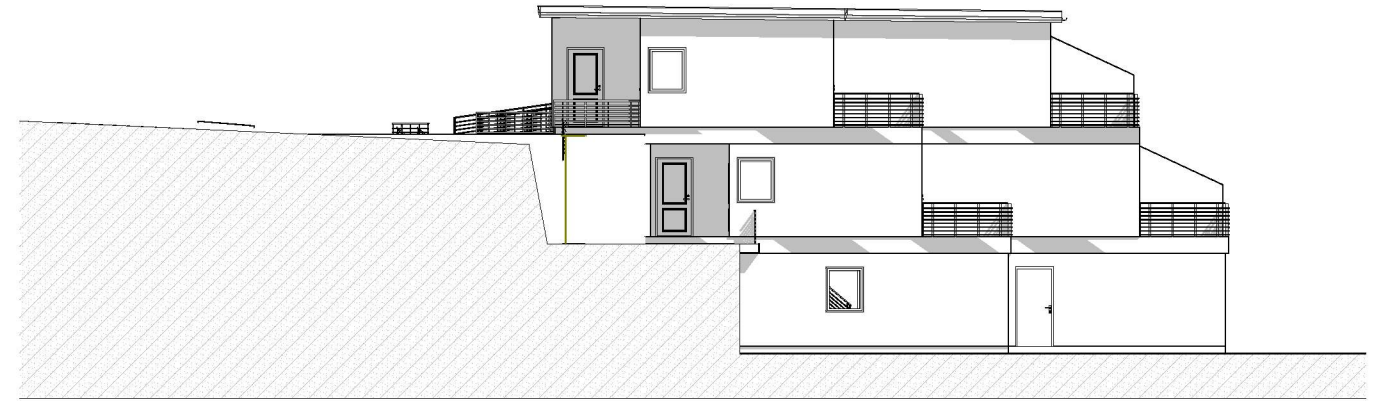

1:200 Fasade Vest A2

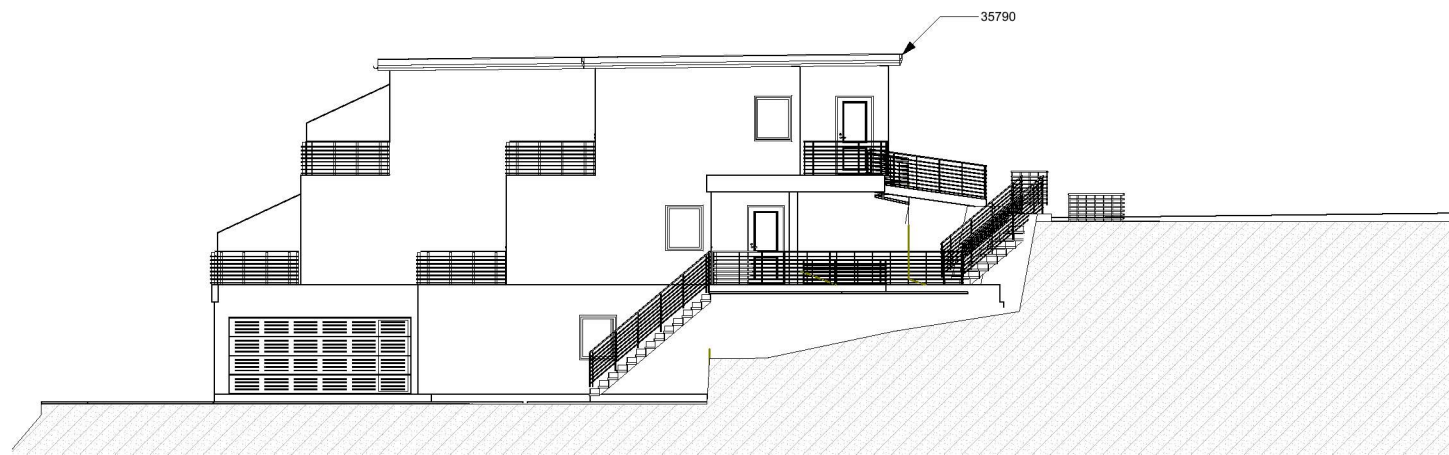

1:200 Fasade Øst A2

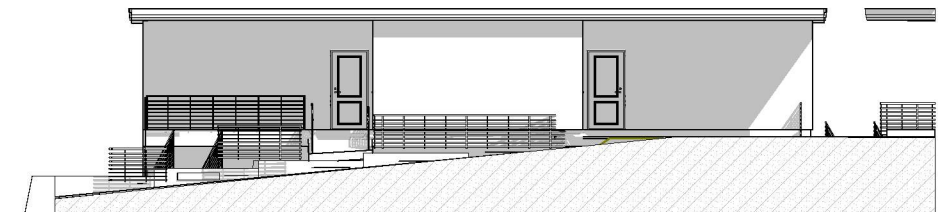

1:200 Fasade Nord A2

Prosjekt: Hillandvest, bolig Mats Granberg		Kontroll prosjekt:	
Sign.:		Kontroll:	
Tiltakshaver: KLOPPEDALSVEIEN 5 AS Lilletuneveien 6B 1711 SARPSBORG		Gnr./Bnr./Festnr.: 134/137/0	
Prosjekterende: Din BoligSøknad AS Lilleåsvegen 49 5132 Nyborg			
© Alle rettigheter tilhører utførende for prosjektering, kopiering eller bruk av disse tegningene er forbudt uten skriftlig samtykke		Dato: Dato oppr.	
Tegning: Fasader A2		Målestokk: 1:200	
Tegningsnr.: A40-3		Rev.:	