


Etasjemålet på snittet angir høyden fra støpt gulv på grunn eller plattformgulv og opp til undersiden av ferdig himling.

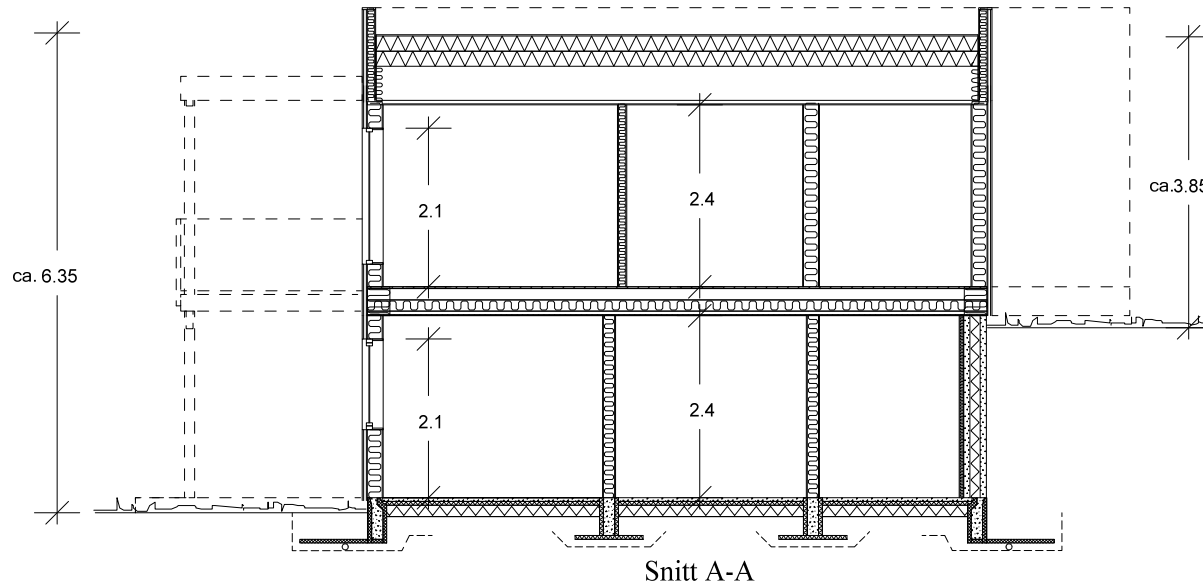

	VOLUM
Und.etg.plan	210.00
Hovedplan	202.00
Sum	412.00

Arealberegninger i hht. NS 3940	Bruksareal BRA i m <sup>2</sup>			Sum BRA	P-ROM Primære rom
	Pr etasje	Utvendig bod/garasje	Åpent overbygd areal og carport		
<b>U. etg. plan</b>	87.3	0.0	33.0	120.3	83.3
<b>1. etg. plan</b>	83.8	5.6	18.5	107.9	83.8
<b>SUM :</b>	171.1	5.6	51.5	228.2	167.1


Arealberegninger i hht. NS 3940	Bebygd areal (BYA)		Sum BYA
	BYA for bygning	Åpent overbygd areal og carport	
<b>BYA :</b>	101.8	37.3	139.1

Denne tegningen tilhører Hedalm Anebyhus AS og kan ikke benyttes uten skriftlig samtykke.

B Endring balkong 10.10.2022 abs  
A Ut og innvendig endr. 05.07.2022 abs


Tiltakshaver: Fløssvika Utvikling AS	Målestokk 1 : 100	SPnr. SP00597	Dato: 16.11.2017	
Byggeplass/(Gnr./Bnr): Luna 4, Leknesvegen, 5915 Hjelmås 195/235		Prosj. nr. PN0977	Sign.: FBA	
Hustype: Utg. Luna	Arknr. 501 Snitt og arealer	E-nr. : E1:84	Tegn.nr.: 8497	

Bygningens ytermål er til utvendig kledning eller mur.  
Bygningens innermål er til bindingsverk innvendig.

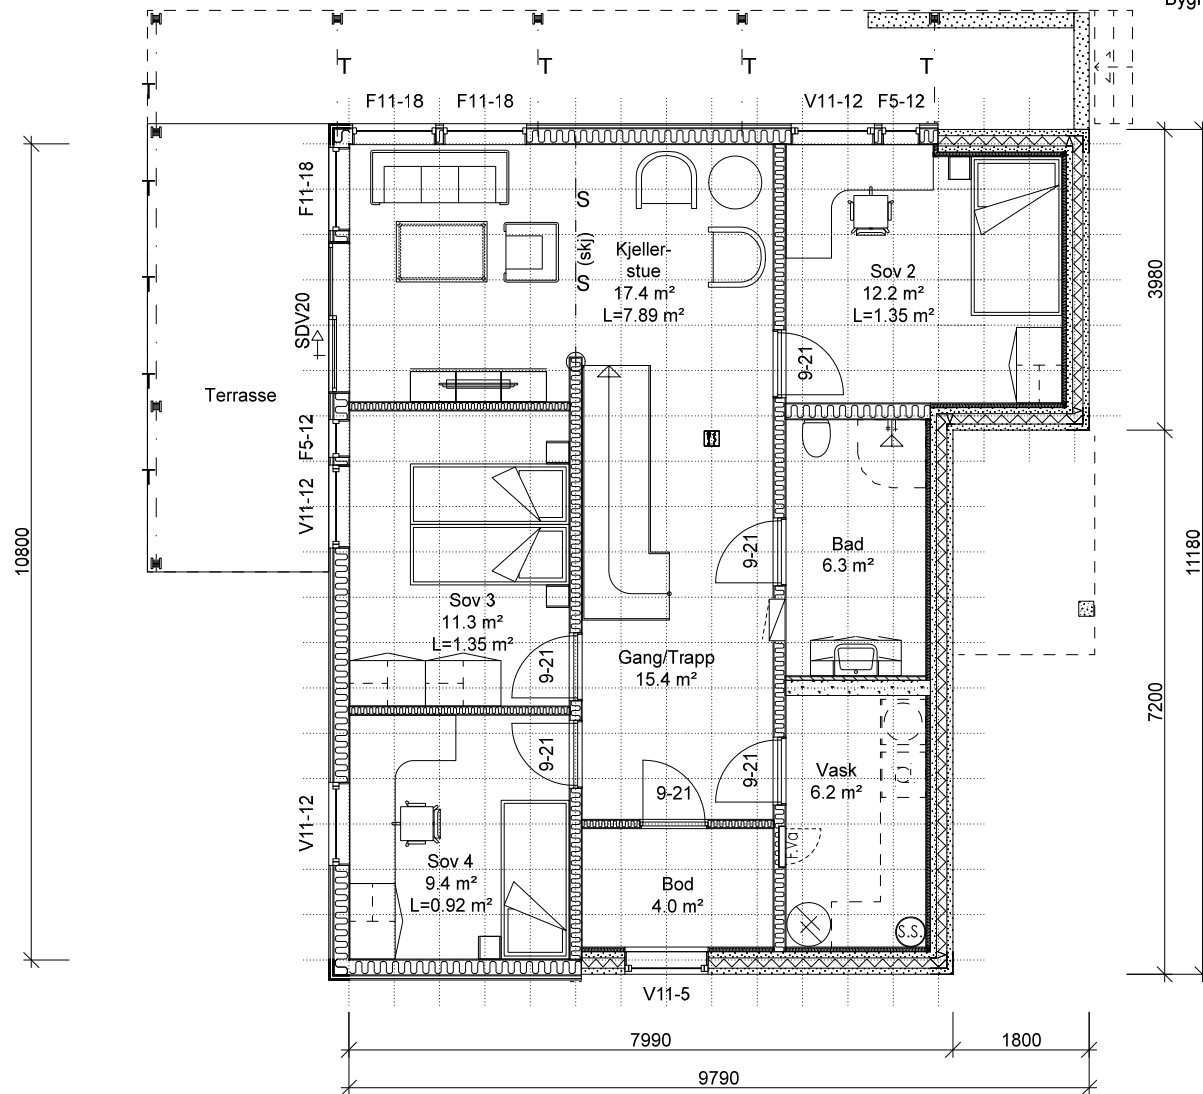


Denne tegningen tilhører Hedalm Anebyhus AS og kan ikke benyttes uten skriftlig samtykke.

B Endring balkong 10.10.2022 abs  
A Ut og innvendig endr. 05.07.2022 abs


Tiltakshaver: Fløssvika Utvikling AS		Målestokk 1 : 100	SPnr. SP00597		Dato: 16.11.2017	
Byggeplass/(Gnr./Bnr): Luna 4, Leknesvegen, 5915 Hjelmås			Prosj. nr. PN0977		Sign.: FBA	
Hustype: Útg. Luna	Arknr. 502 Plan u.etasje	195/235	E-nr. : E1:84	Tegn.nr.: 8497	Rev.: B	

DATA DESIGN SYSTEM

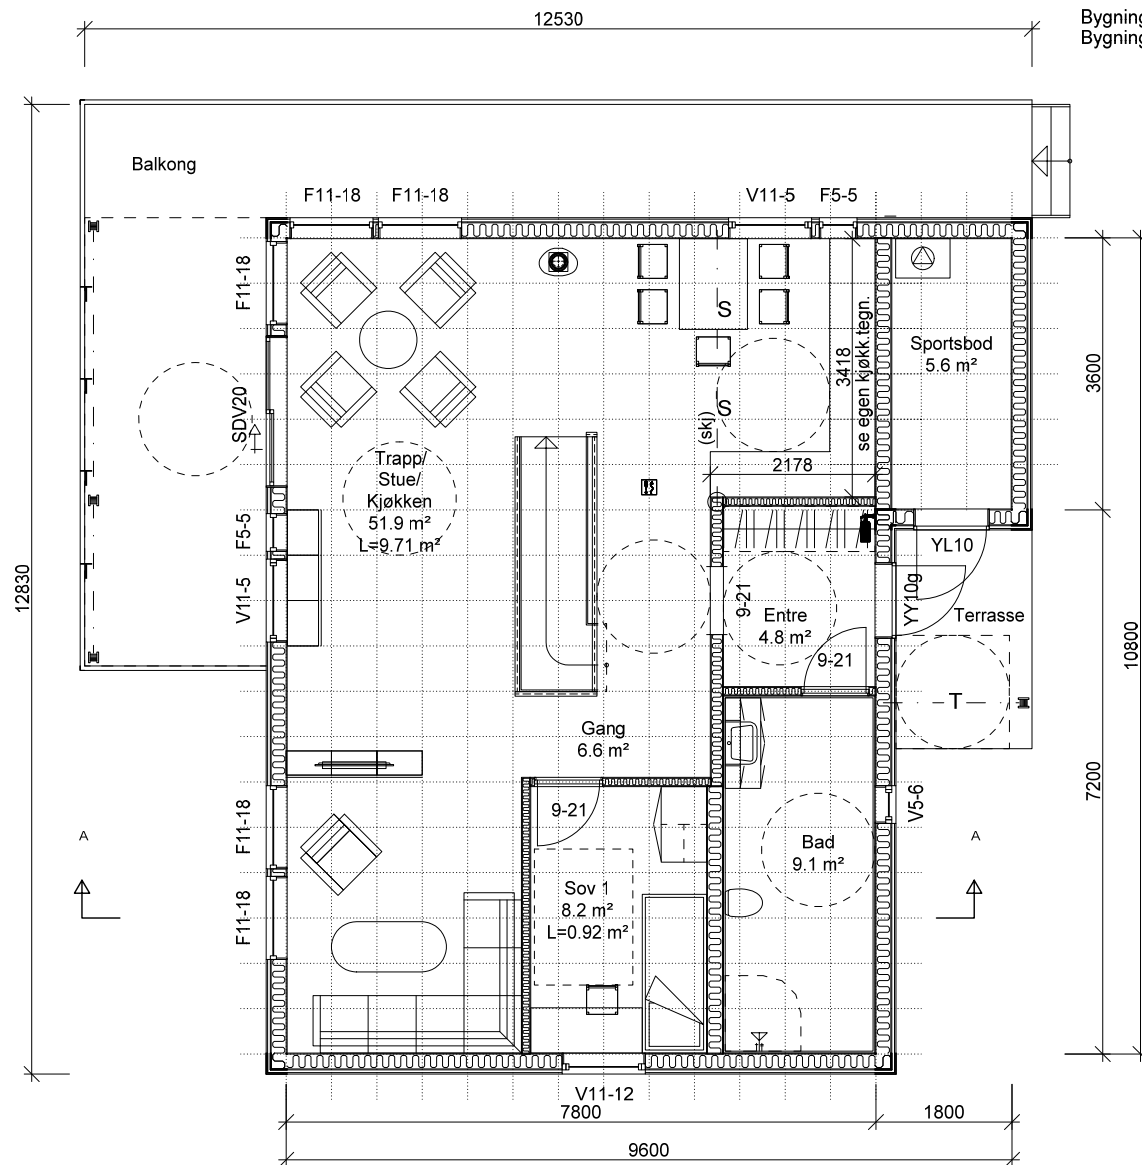


Bygningens yttermål er til utvendig kledning eller mur.  
Bygningens innermål er til bindingsverk innvendig.

Denne tegningen tilhører Hedalm Anebyhus AS og kan ikke benyttes uten skriftlig samtykke.

Tiltakshaver: Fløssvika Utvikling AS		Målestokk 1 : 100	SPnr. SP00597	Dato: 16.11.2017	
Byggeplass/(Gnr./Bnr): Luna 4, Leknesvegen, 5915 Hjelmås			195/235	Prosj. nr. PN0977	
Hustype: Utg. Luna	Arknr. 503	Plan 1. etasje	E-nr.: E1:84	Tegn.nr.: 8497	Rev.: B


B Endring balkong 10.10.2022 abs  
A Ut og innvendig endr. 05.07.2022 abs

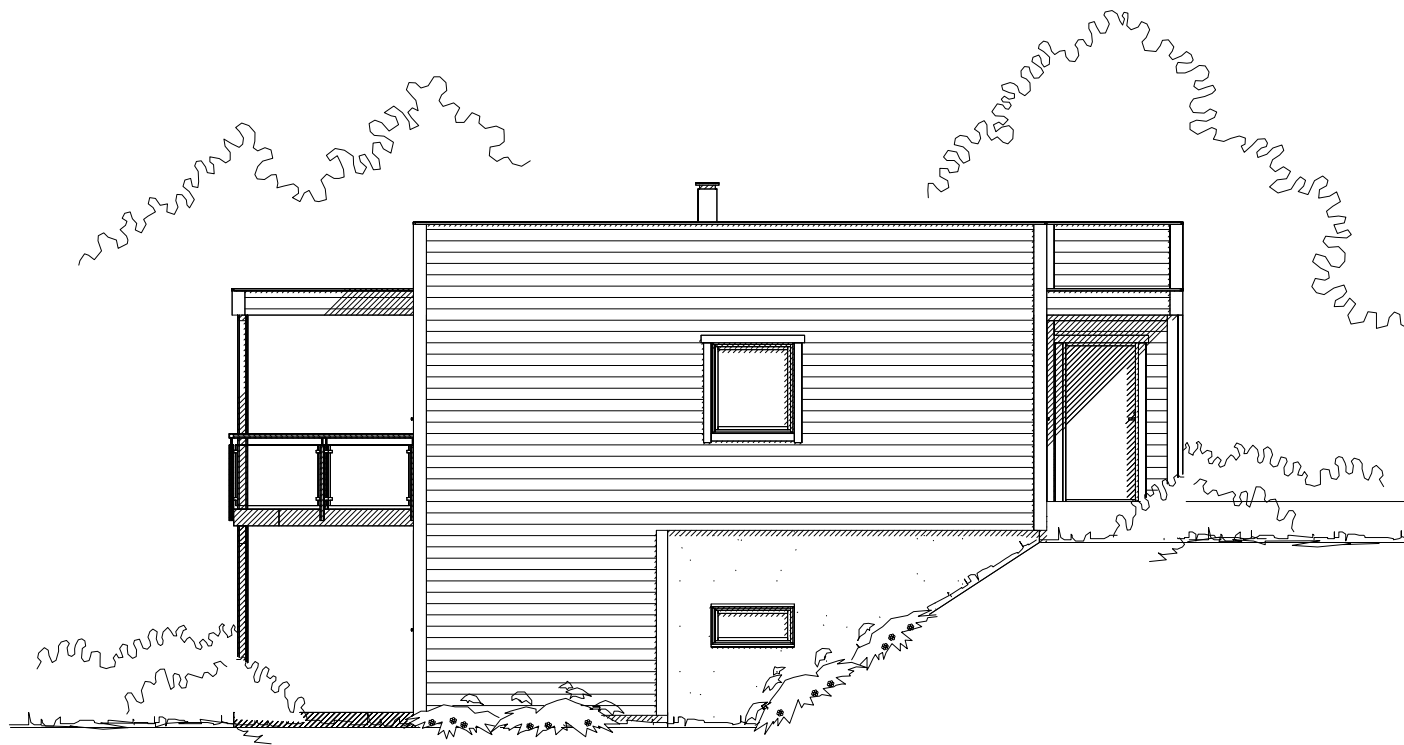


Fasade mot nord-vest

Denne tegningen tilhører Hedalm Anebyhus AS og kan ikke benyttes uten skriftlig samtykke.

B Endring balkong 10.10.2022 abs  
A Ut og innvendig endr. 05.07.2022 abs


Tiltakshaver: Fløssvika Utvikling AS		Målestokk 1 : 100	SPnr. SP00597	Dato: 16.11.2017	 <b>HEDALM ANEBYHUS</b>
Byggeplass/(Gnr./Bnr): Luna 4, Leknesvegen, 5915 Hjelmås 195/235			Prosj. nr. PN0977	Sign.: FBA	
Hustype: Utg. Luna	Arknr. 505 Fasade 1	E-nr. : E1:84	Tegn.nr.: 8497	Rev.: B	

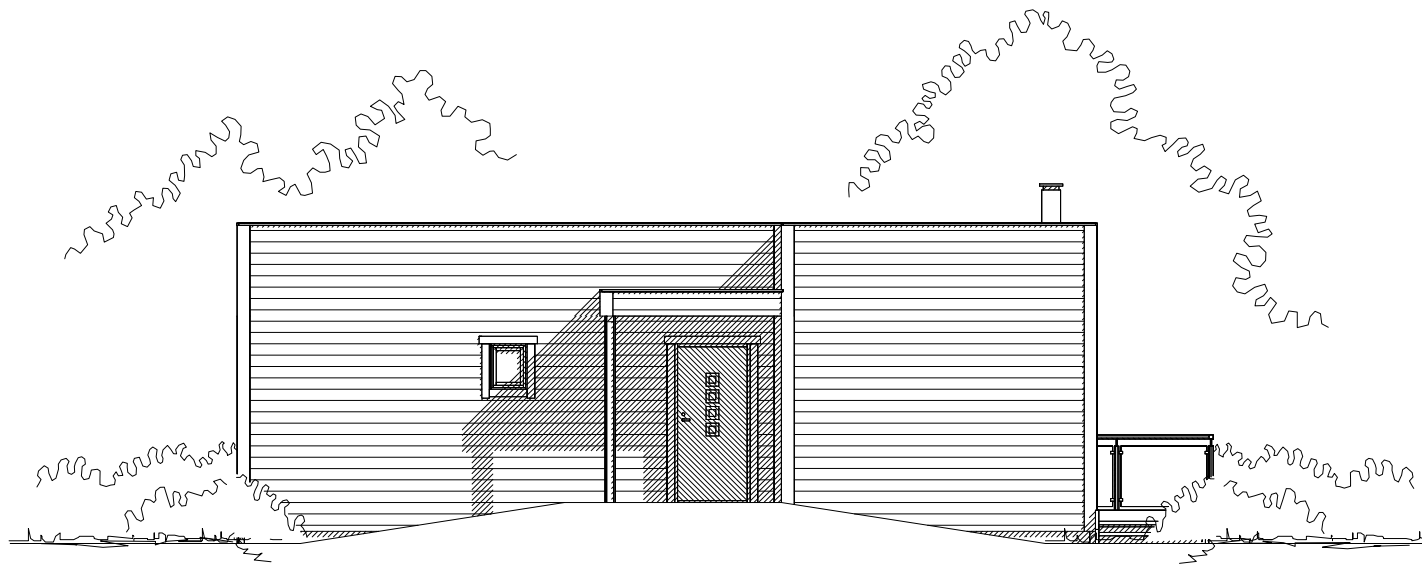


Fasade mot sør-vest

Denne tegningen tilhører Hedalm Anebyhus AS og kan ikke benyttes uten skriftlig samtykke.

B Endring balkong 10.10.2022 abs  
A Ut og innvendig endr. 05.07.2022 abs


Tiltakshaver: Fløssvika Utvikling AS		Målestokk 1 : 100	SPnr. SP00597	Dato: 16.11.2017	
Byggeplass/(Gnr./Bnr): Luna 4, Leknesvegen, 5915 Hjelmås 195/235			Prosj. nr. PN0977	Sign.: FBA	
Hustype: Utg. Luna	Arknr. 506 Fasade 2	E-nr. : E1:84	Tegn.nr.: 8497	Rev.: B	

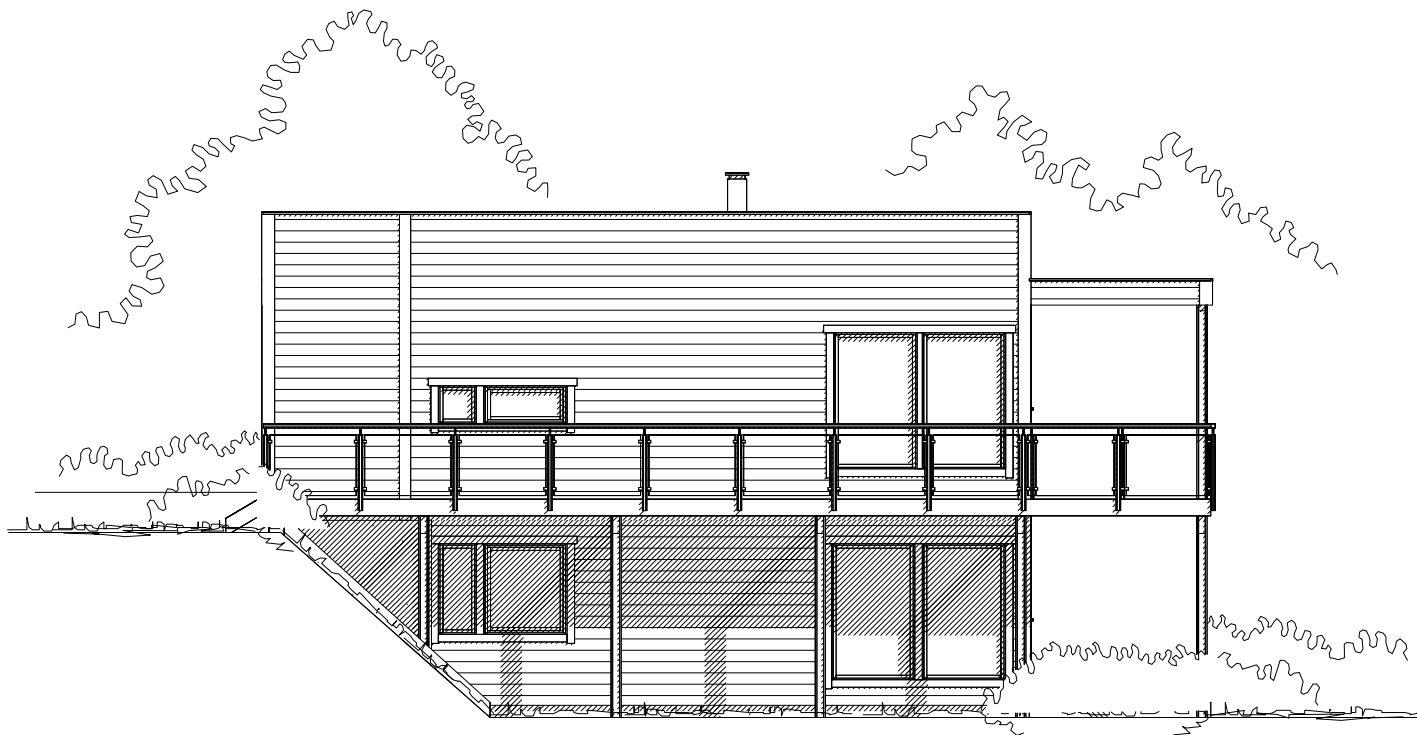


Fasade mot sør-øst

Denne tegningen tilhører Hedalm Anebyhus AS og kan ikke benyttes uten skriftlig samtykke.

B Endring balkong 10.10.2022 abs  
A Ut og innvendig endr. 05.07.2022 abs


Tiltakshaver: Fløssvika Utvikling AS		Målestokk 1 : 100	SPnr. SP00597	Dato: 16.11.2017	
Byggeplass/(Gnr./Bnr): Luna 4, Leknesvegen, 5915 Hjelmås 195/235			Prosj. nr. PN0977	Sign.: FBA	
Hustype: Utg. Luna	Arknr. 507 Fasade 3	E-nr. : E1:84	Tegn.nr.: 8497	Rev.: B	

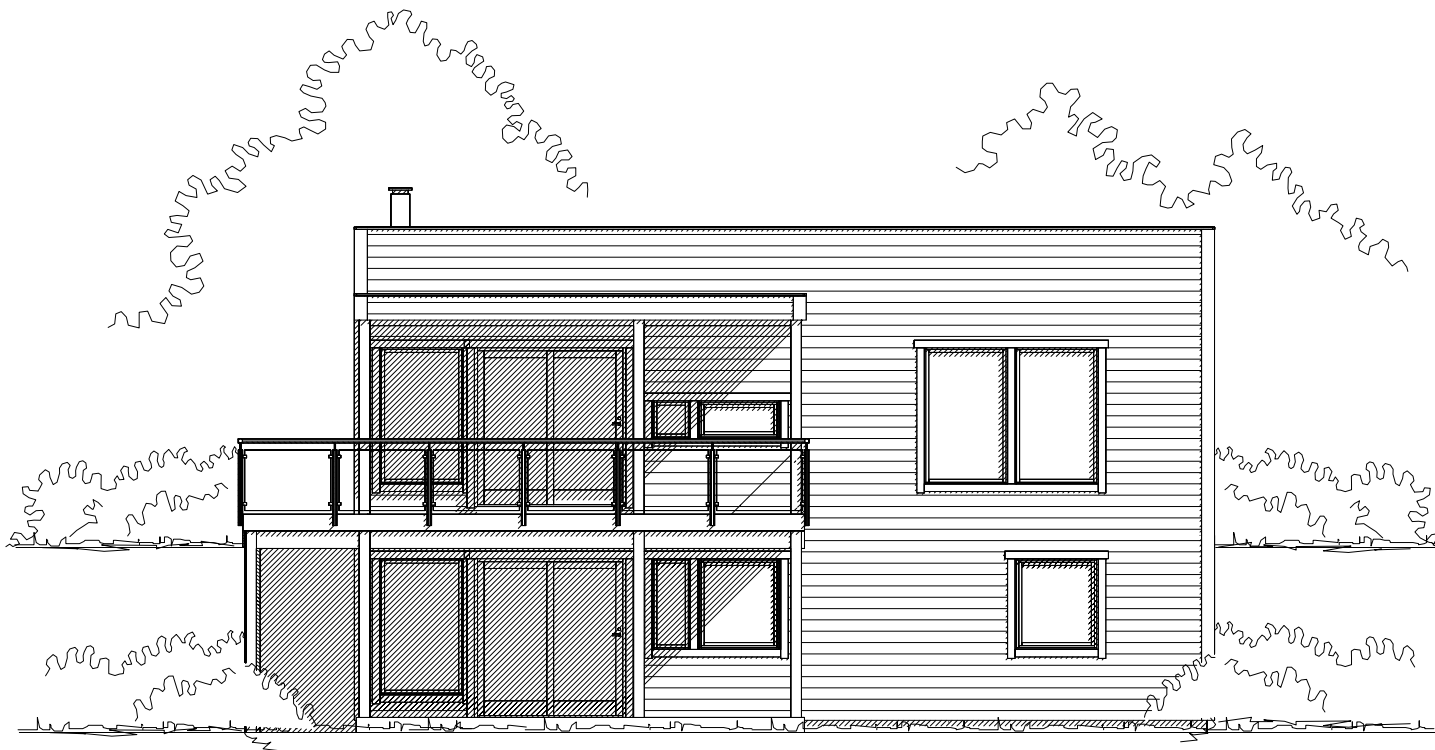


Fasade mot nord-øst

Denne tegningen tilhører Hedalm Anebyhus AS og kan ikke benyttes uten skriftlig samtykke.

B Endring balkong 10.10.2022 abs  
A Ut og innvendig endr. 05.07.2022 abs

Tiltakshaver: Fløssvika Utvikling AS		Målestokk 1 : 100	SPnr. SP00597	Dato: 16.11.2017	
Byggeplass/(Gnr./Bnr): Luna 4, Leknesvegen, 5915 Hjelmås 195/235			Prosj. nr. PN0977	Sign.: FBA	
Hustype: Utg. Luna	Arknr. 508 Fasade 4	E-nr. : E1:84	Tegn.nr.: 8497	Rev.: B	

Utg. Luna

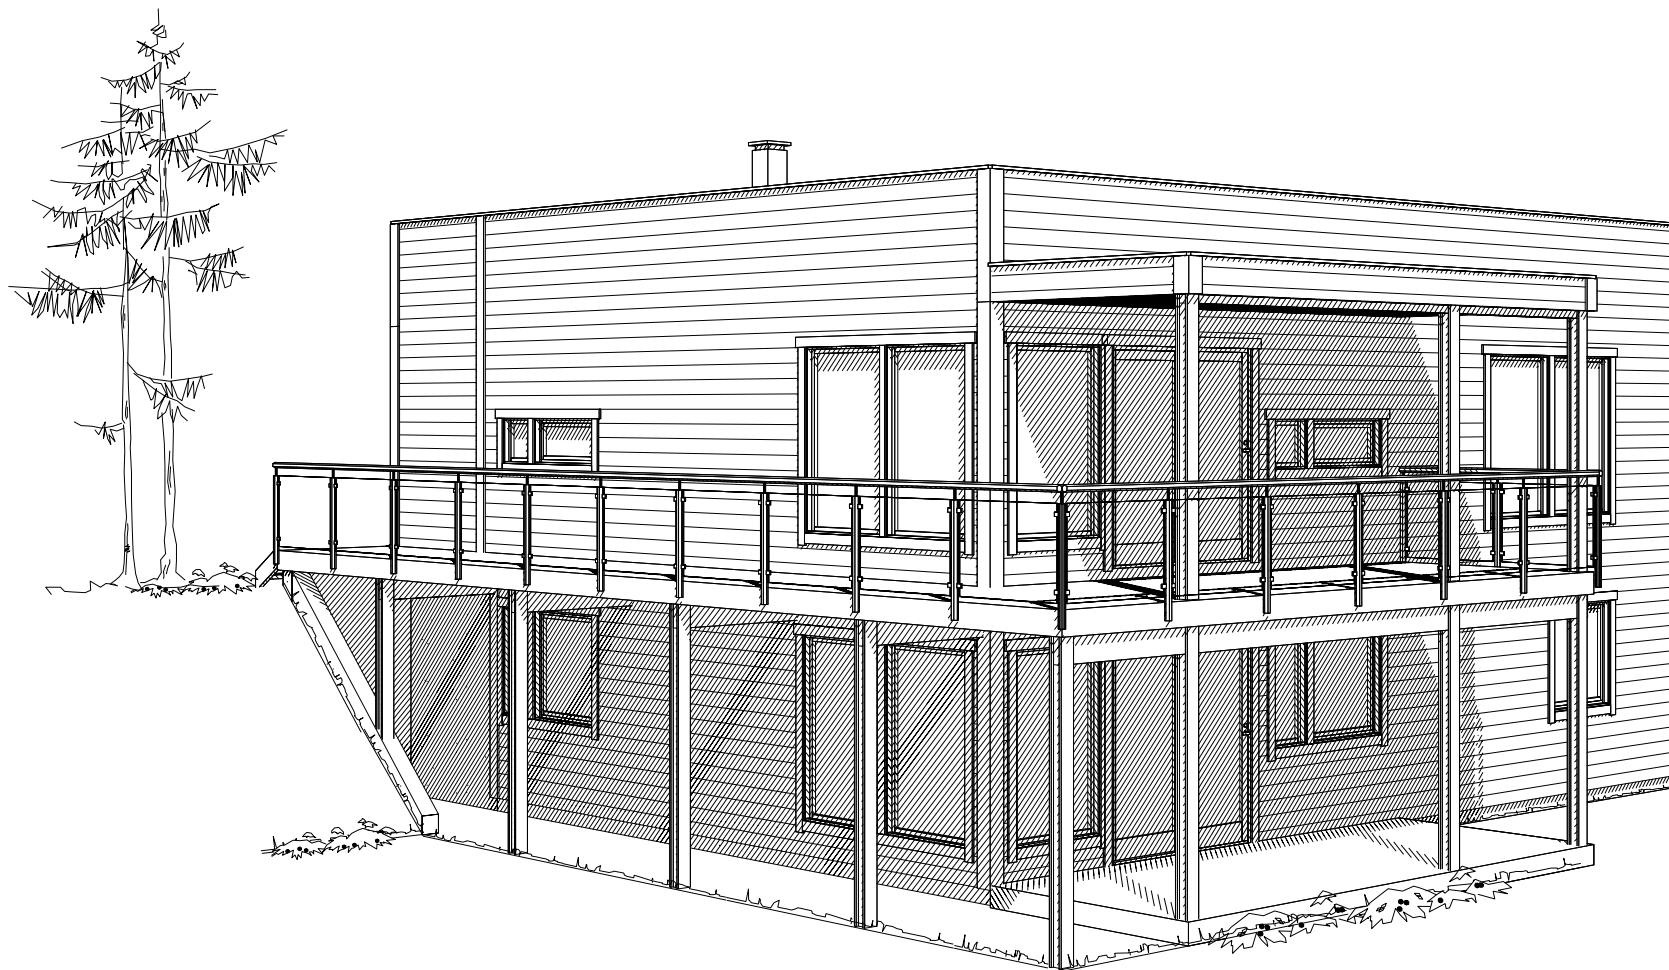

Fløssvika Utvikling AS

