


Etasjemålet på snittet angir høyden fra støpt gulv på grunn eller plattformgulv og opp til undersiden av ferdig himling.

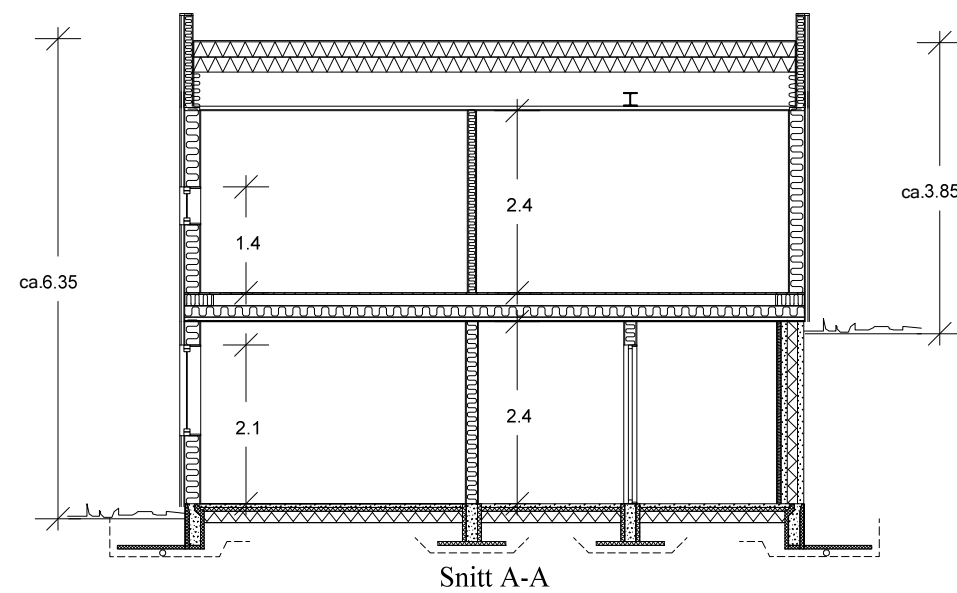

	VOLUM
Und.etg.plan	210.00
Hovedplan	244.00
Sum	454.00



Arealberegninger i hht. NS 3940	Bruksareal BRA i m ²			Sum BRA	P-ROM Primære rom
	Pr etasje	Utvendig bod/garasje	Åpent overbygg areal og carport		
U. etg. plan	87.3	0.0	41.9	129.2	83.2
1. etg. plan	83.8	5.6	18.5	107.9	81.4
SUM :	171.1	5.6	60.4	237.1	164.6

Arealberegninger i hht. NS 3940	Bebygd areal (BYA)		Sum BYA
	BYA for bygning	Åpent overbygg areal og carport	
BYA :	101.8	46.2	148.0



D Utvendig trapp 10.10.2022 abs
 C Utv. balkong 15.11.2021 FBA
 B Innv. og utv. endr. 25.05.2021 FBA
 A Innv. og utv. endr. 05.05.2021 FBA

Denne tegningen tilhører Hedalm Anebyhus AS og kan ikke benyttes uten skriftlig samtykke.


Tiltakshaver: Fløssvika Utvikling AS		Målestokk 1 : 100	SPnr. SP00547	Dato: 16.11.2017
Byggeplass/(Gnr./Bnr): Luna 3, Leknesvegen, 5915 Hjelmås		195/235	Prosj. nr. PN0976	Sign.: FBA
Hustype: Utg. Luna	Arknr. 501 Snitt - arealer - perspektiv		E-nr.: E1:85	Tegn.nr.: 8496
			Rev.: D	




Bygningens ytermål er til utvendig kledning eller mur.
Bygningens innermål er til bindingsverk innvendig.

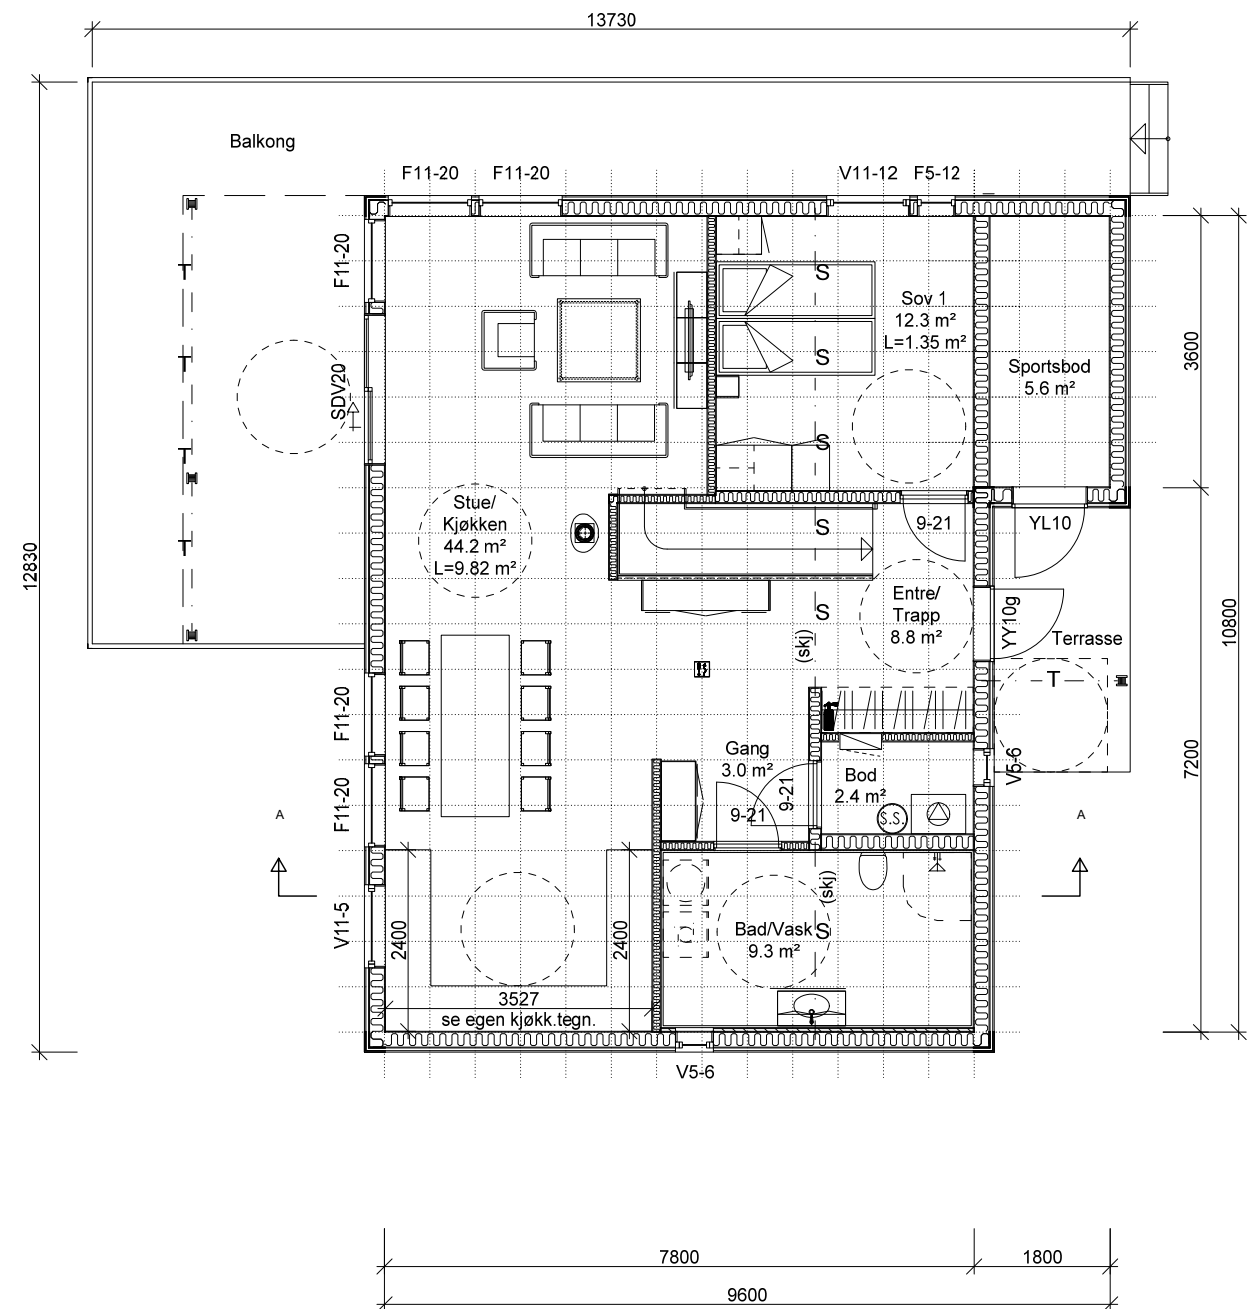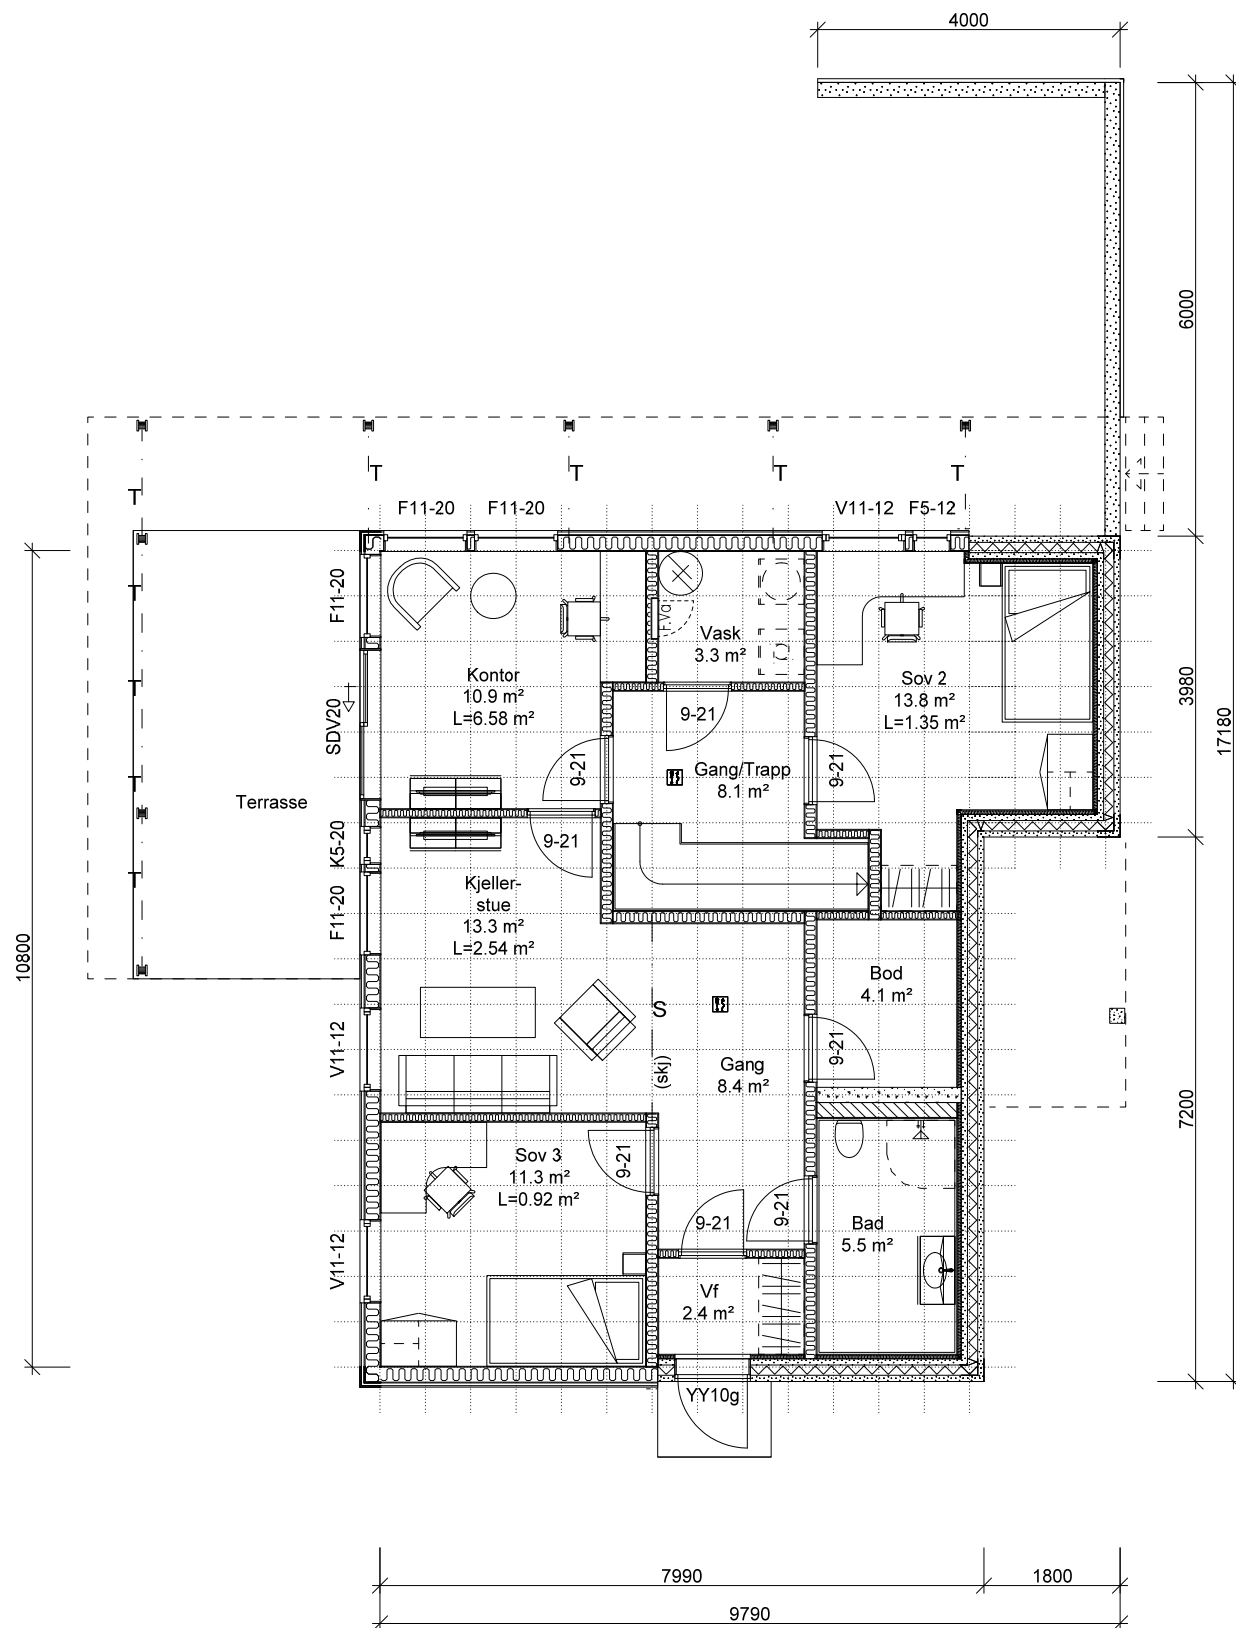


Denne tegningen tilhører Hedalm Anebyhus AS og kan ikke benyttes uten skriftlig samtykke.

Tiltakshaver: Fløssvika Utvikling AS Byggeplass/(Gnr./Bnr): Luna 3, Leknesvegen, 5915 Hjelmås		Arknr. 502	195/235	Målestokk 1 : 100	SPnr. SP00547 Prosj. nr. PN0976 E-nr.: E1:85	Dato: 16.11.2017 Sign.: FBA	Tegn.nr.: 8496 Rev.: D	
Hustype: Utg. Luna		Plan u.etasje og l.etasje						

- D Utvendig trapp 10.10.2022 abs
- C Utv. balkong 15.11.2021 FBA
- B Innv. og utv. endr. 25.05.2021 FBA
- A Innv. og utv. endr. 05.05.2021 FBA

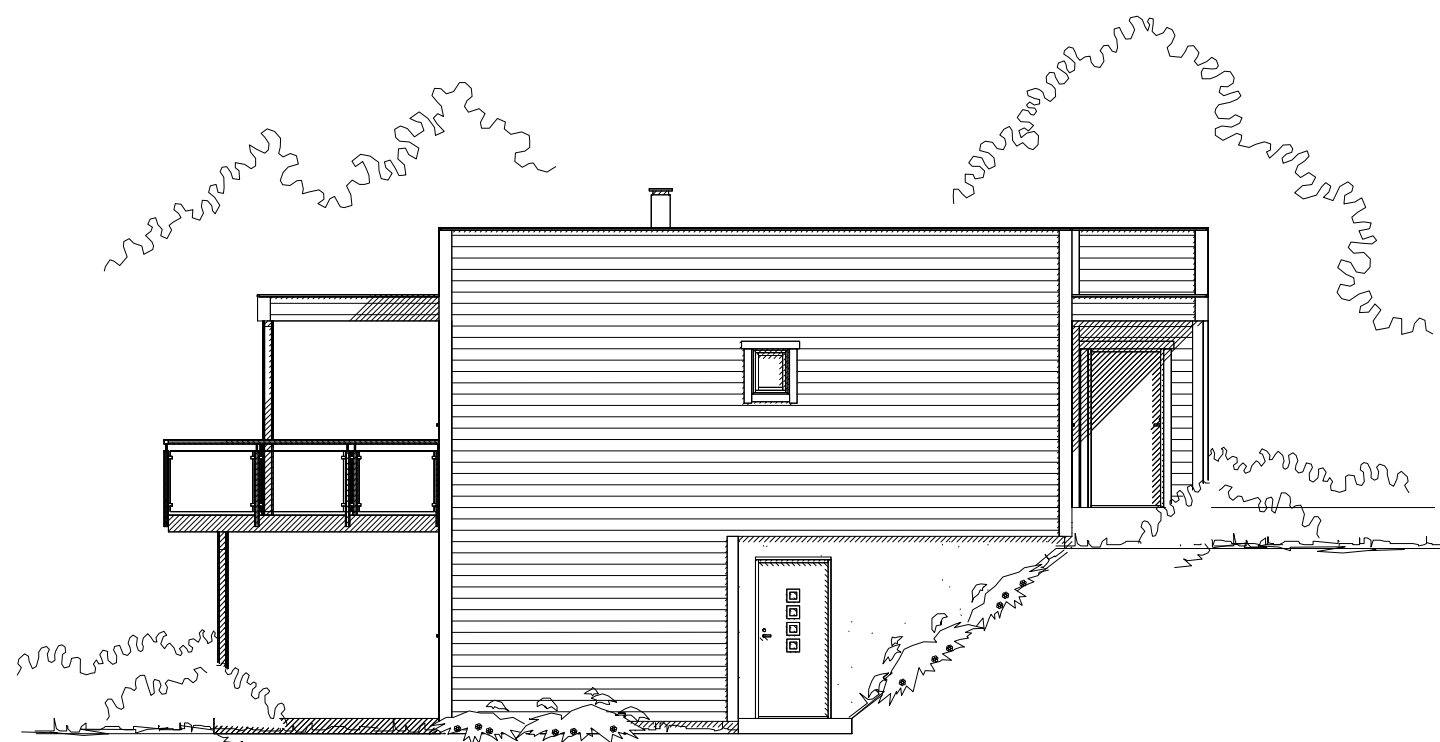


Fasade mot nord-vest

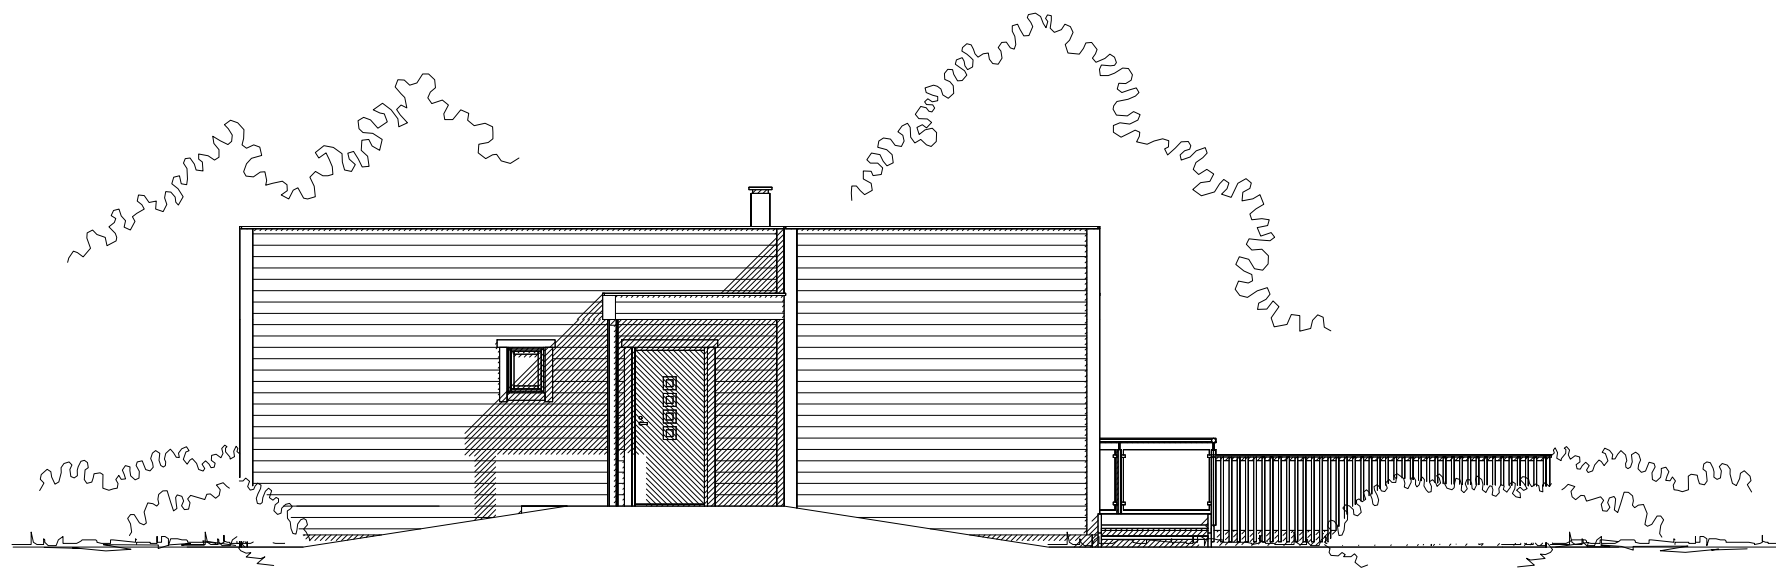

Fasade mot sør-vest

D Utvendig trapp 10.10.2022 abs
 C Utv. balkong 15.11.2021 FBA
 B Innv. og utv. endr. 25.05.2021 FBA
 A Innv. og utv. endr. 05.05.2021 FBA

Denne tegningen tilhører Hedalm Anebyhus AS og kan ikke benyttes uten skriftlig samtykke.

Tiltakshaver: Fløssvika Utvikling AS		Målestokk 1 : 100	SPnr. SP00547	Dato: 16.11.2017	 HEDALM ANEBYHUS
Byggeplass/(Gnr./Bnr): Luna 3, Leknesvegen, 5915 Hjelmås 195/235			Prosj. nr. PN0976	Sign.: FBA	
Hustype: Utg. Luna	Arknr. 503 Fasade 1 og 2	E-nr. : E1:85	Tegn.nr.: 8496	Rev.: D	




Fasade mot sør-øst



Fasade mot nord-øst

D Utvendig trapp 10.10.2022 abs
 C Utv. balkong 15.11.2021 FBA
 B Innv. og utv. endr. 25.05.2021 FBA
 A Innv. og utv. endr. 05.05.2021 FBA

Denne tegningen tilhører Hedalm Anebyhus AS og kan ikke benyttes uten skriftlig samtykke.

Tiltakshaver: Fløssvika Utvikling AS		Målestokk 1 : 100	SPnr. SP00547	Dato: 16.11.2017	 HEDALM ANEBYHUS
Byggeplass/(Gnr./Bnr): Luna 3, Leknesvegen, 5915 Hjelmås 195/235			Prosj. nr. PN0976	Sign.: FBA	
Hustype: Utg. Luna	Arknr. 504 Fasade 3 og 4	E-nr. : E1:85	Tegn.nr.: 8496	Rev.: D	