



Fasade Nord-Vest

1:100

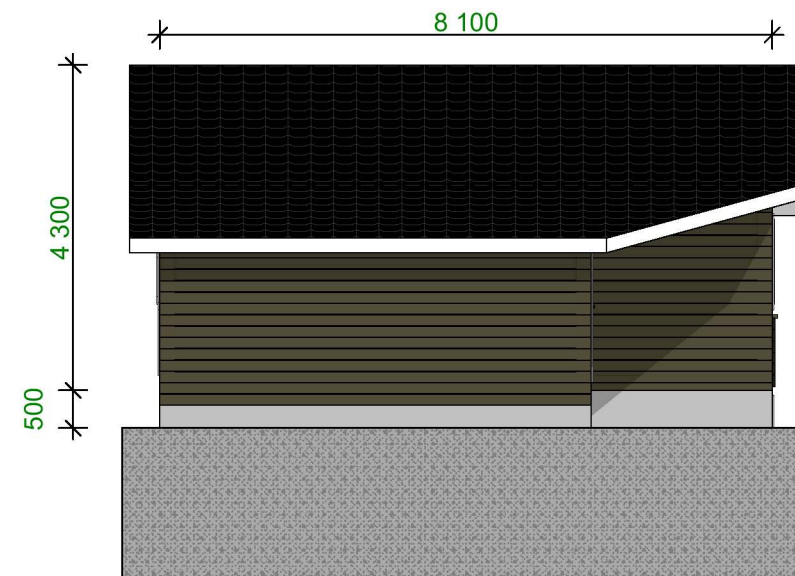


Fasade Nord-øst

1:100

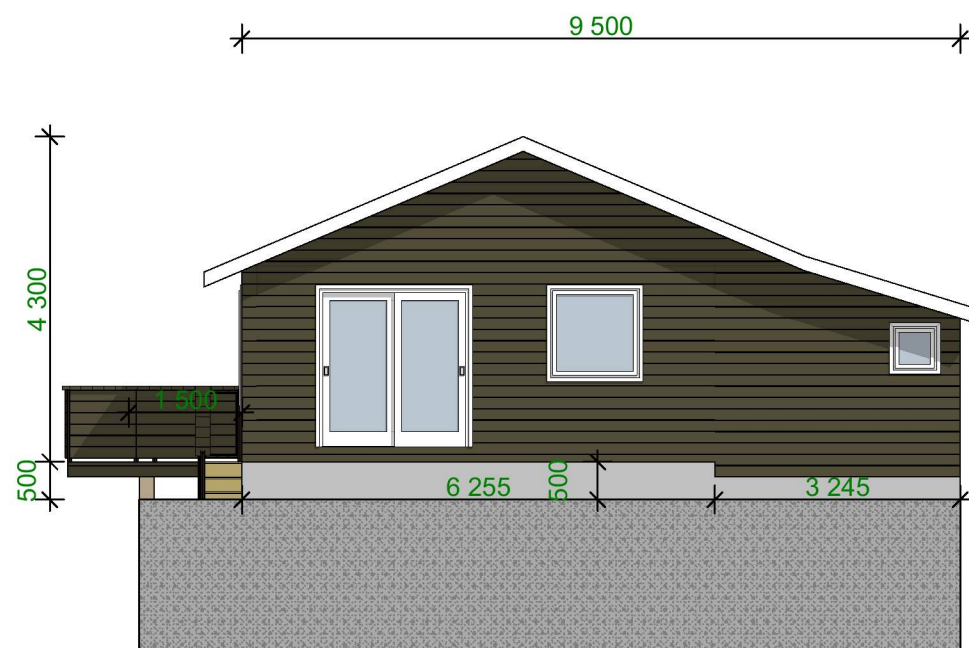



Fasade Sør-Øst

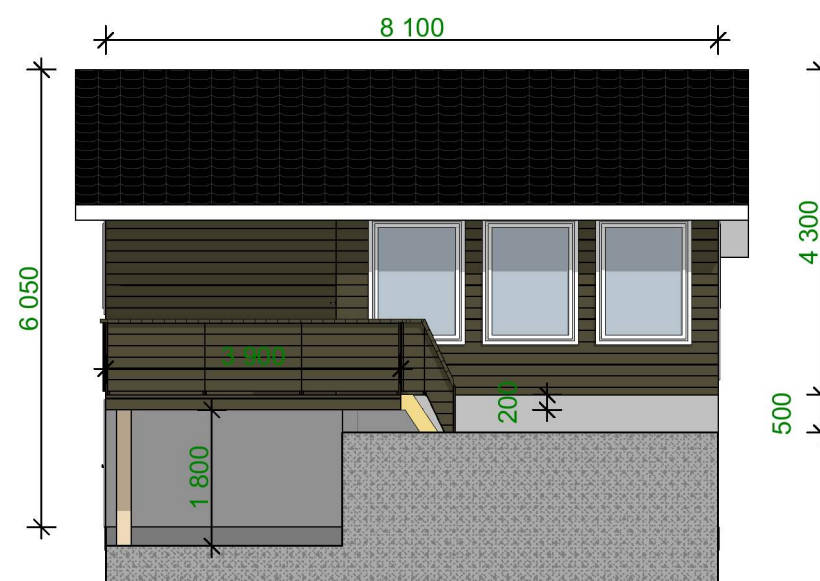
1:100



Fasade Sør-Vest

1:100

Prosjektnr: P625_2022	Tiltak/prosjekt: Eksisterende fritidsbolig			Først utkast 04.05.2022 KA	Eksisterende fritidsbolig arbeid.	 <p>ADVISOR WEST BYGGESØKNADER & TEGNETJENESTER</p> <p>AdvisorWest Org nr: 913 300 610 MVA Storebotn 57A, 5309 Kleppespø Tlf: +47 40 58 38 38, post@advisorwest.no www.advisorwest.no</p>	 <p>ArchicAD -> PLA ArchicAD -> DWG ArchicAD -> IFC ArchicAD -> PDF ArchicAD -> SOSI Byggemeldingstegninger Arbeidstegninger Situasjonspalner (inkludert VA-løsninger og avkjørsel) Terrengprofiler 3D visualiseringer</p>	AREAL	EKS BRA	NYTT BRA	EKS BYA	NYTT BYA
Tegningsnr.: A20-01				Revisjonsdato#1 09.06.2022 KS	Kontroll av eksisterende fritidsbolig + tilbygg			LOFT	m ²	m ²		
Type tegning: Fasade	Tiltakshaver: Ruben Fureli			Revisjonsdato#2 00.00.2020				3.ETASJE	m ²	m ²		
Fase: BYGGEMELDINGSTEGNING	Tiltaksadresse: Rosslandsvegen 332, 5918 Frekhaug			Revisjonsdato#3 00.00.2020				2.ETASJE	m ²	m ²		
Format A3 Liggende - 420/297	Knr: 4631 Alver	Gnr: 322	Bnr: 106	Snr: #Snr	Revisjonsdato#4 00.00.2020				1.ETASJE	m ²	m ²	
Målestokk: 1:100	Kontroll prosjekt Signatur:		Kontroll utførende Signatur:		Revisjonsdato#5 00.00.2020		KJELLER	m ²	m ²			
Oppstartdato (signert tilbud): 18.03.2022				<p>Stedlig kontroll måling må utføres, noen avvik mellom tegning og faktiske mål kan forekomme. Tegninger levert av AdvisorWest er opphavsrettslig beskyttet og kan ikke kopieres uten skriftlig samtykke.</p>		TOTAL	59,5m ²	XXX,X m ²	78,6m ²	XXX,X m ²		

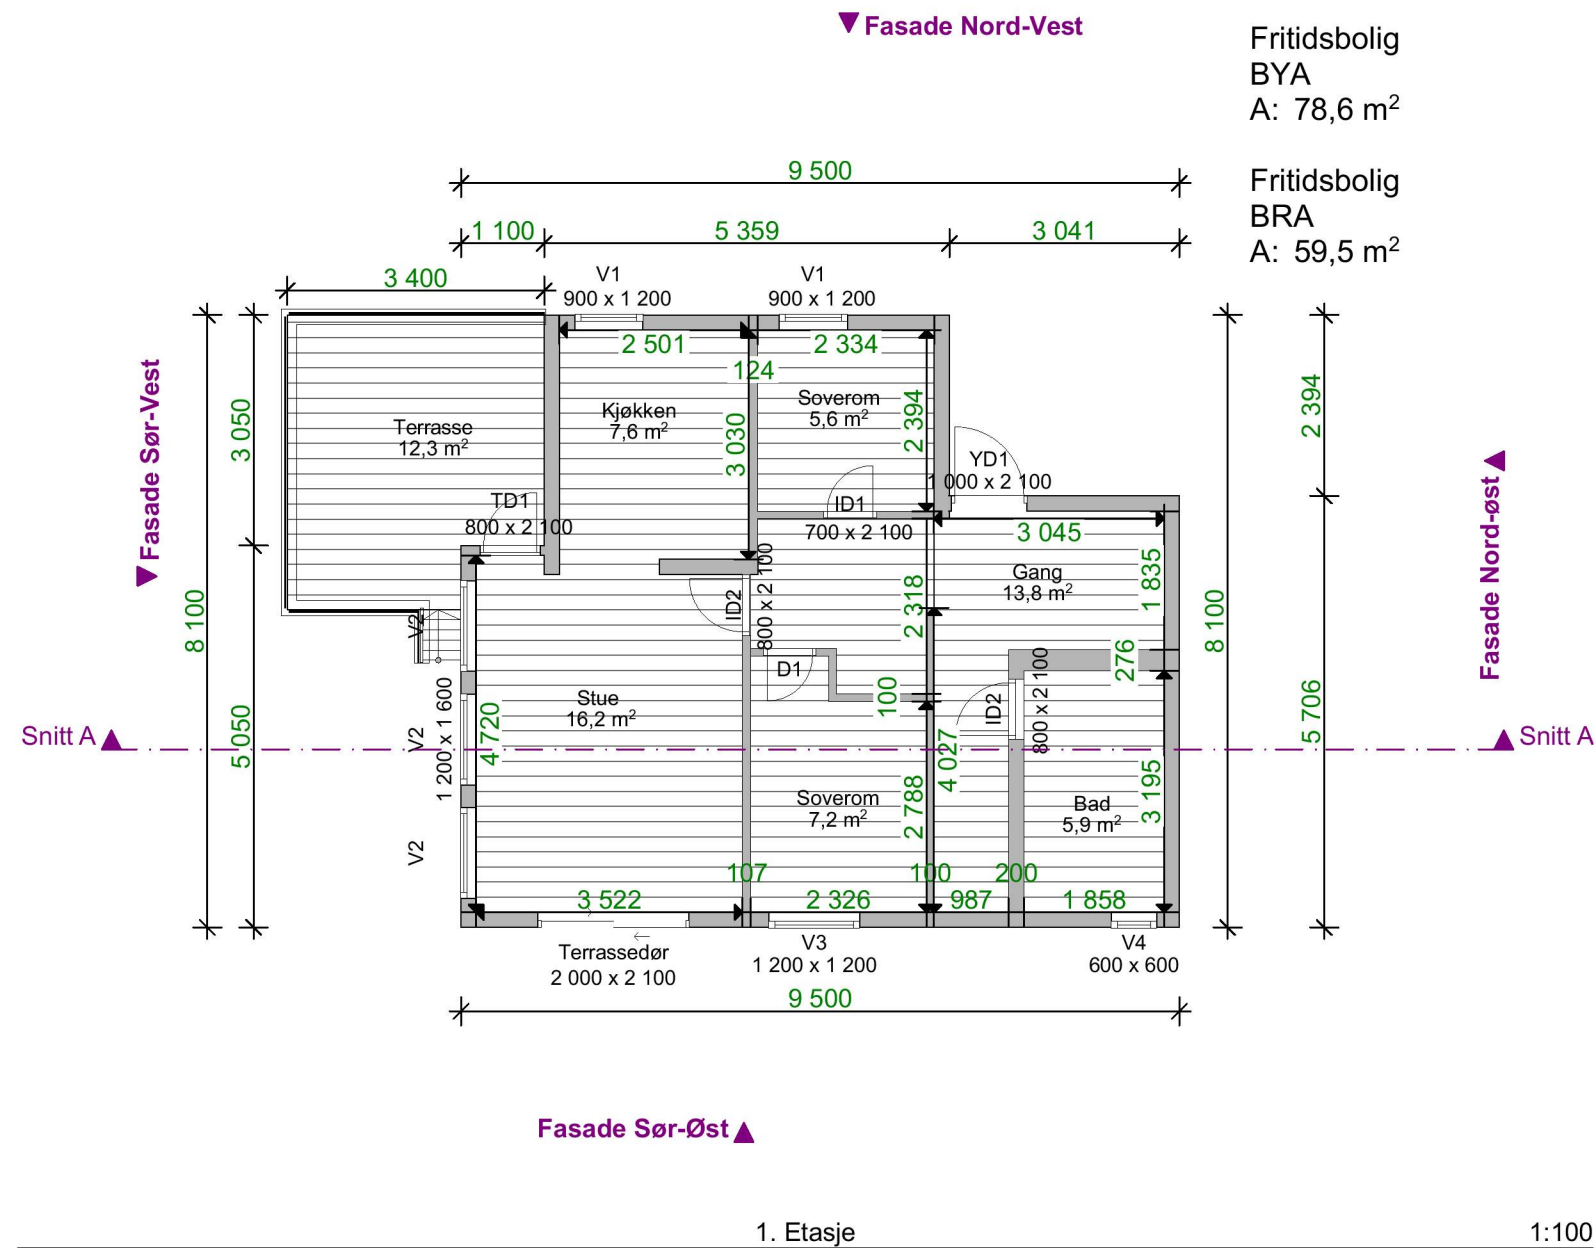

ARCHICAD 24	
Prosjektnr: P625_2022	Revisjonsdato#1 04.05.2022 KA
Tegningsnr.: A30-02	Revisjonsdato#2 09.06.2022 KS
Type tegning: Plan 1. Etasje	Revisjonsdato#3 00.00.2020
Fase: BYGGEMELDINGSTEGNING	Revisjonsdato#4 00.00.2020
Format A3	Revisjonsdato#5 00.00.2020



BYGGESØKNADER & TEGNETJENESTER

AdvisorWest
Org nr: 913 300 610 MVA
Storeboln 57A, 5309 Kleppestø
Tlf: +47 40 58 38 38, post@advisorwest.no
www.advisorwest.no

Tiltakshaver:
Ruben Fureli
Tiltaksadresse:
Rosslandsvegen 332, 5918 Frekhaug
4631 Alver

Gnr: 322	Bnr: 106	Snr: #Snr
-------------	-------------	--------------


Tiltak/prosjekt:
Eksisterende fritidsbolig

Kontroll prosjekt Signatur:	Kontroll utførende Signatur:
--------------------------------	---------------------------------

Målestokk: 1:100	Dato: 18.03.2022
---------------------	---------------------

AREAL	EKS BRA	NY BRA	EKS BYA	NY BYA
Loft	m ²	m ²		
4. Etasje	m ²	m ²		
3. Etasje	m ²	m ²		
2. Etasje	m ²	m ²		
1. Etasje	m ²	m ²		
Kjeller	m ²	m ²		
Total	59,5m ²	XXX,X m ²	78,6m ²	XXX,X m ²

Stedlig kontroll måling må utføres, noen avvik mellom tegning og faktiske mål kan forekomme.
Tegninger levert av AdvisorWest er opphavsrettslig beskyttet og kan ikke kopieres uten skriftlig samtykke.

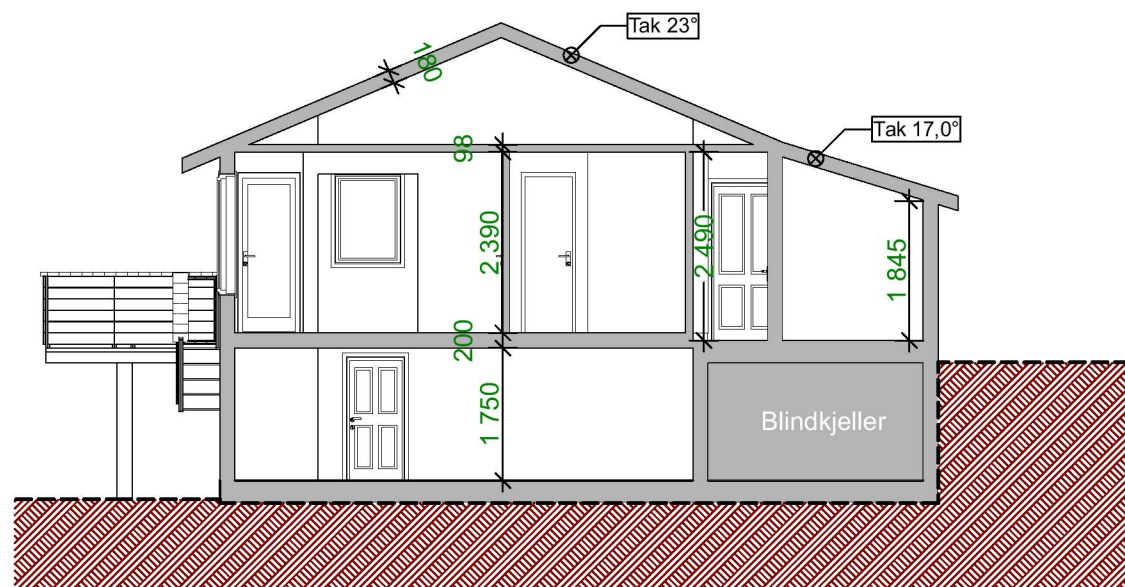

Snitt A

1:100

ARCHICAD 24	
Prosjektnr: P625_2022	Revisjonsdato#1 04.05.2022 KA
Tegningsnr.: A40-01	Revisjonsdato#2 09.06.2022 KS
Type tegning: Snitt A og B	Revisjonsdato#3 00.00.2020
Fase: BYGGEMELDINGSTEGNING	Revisjonsdato#4 00.00.2020
Format A3	Revisjonsdato#5 00.00.2020



BYGGESØKNADER & TEGNETJENESTER

AdvisorWest
Org nr: 913 300 610 MVA
StoreboIn 57A, 5309 Kleppestø
Tlf: +47 40 58 38 38, post@advisorwest.no
www.advisorwest.no

Tiltakshaver:
Ruben Fureli
Tiltaksadresse:
Rosslandsvegen 332, 5918 Frekhaug
4631 Alver

Gnr: 322	Bnr: 106	Snr: #Snr
-------------	-------------	--------------

Tiltak/prosjekt:
Eksisterende fritidsbolig

Kontroll prosjekt Signatur:	Kontroll utførende Signatur:
--------------------------------	---------------------------------

Målestokk: 1:100	Dato: 18.03.2022
---------------------	---------------------

AREAL	EKS BRA	NY BRA	EKS BYA	NY BYA
Loft	m ²	m ²		
4. Etasje	m ²	m ²		
3. Etasje	m ²	m ²		
2. Etasje	m ²	m ²		
1. Etasje	m ²	m ²		
Kjeller	m ²	m ²		
Total	59,5m ²	XXX,X m ²	78,6m ²	XXX,X m ²