


Snitt A hytte

1:100

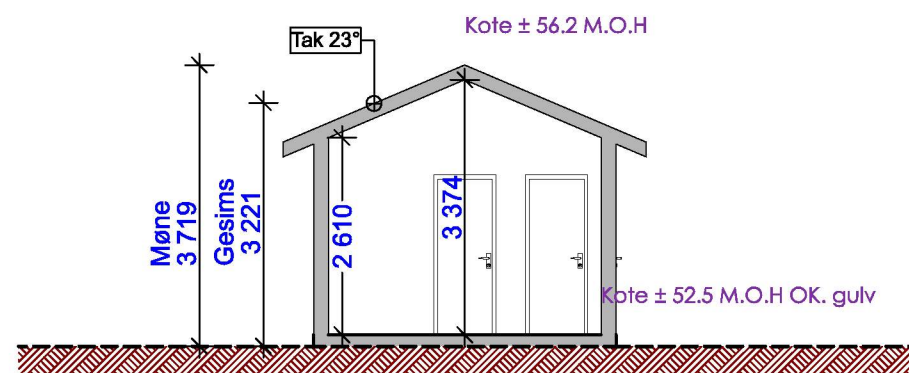

Snitt B anneks

1:100

ARCHICAD 24	
Prosjektnr: P625_2022	Revisjonsdato#1 04.05.2022 KA
Tegningsnr.: A40-01	Revisjonsdato#2 09.06.2022 KS
Type tegning: Snitt A og B	Revisjonsdato#3 12.08.2022 KA
Fase: BYGGEMELDINGSTEGNING	Revisjonsdato#4 23.08.2022 KS
Format A3	Revisjonsdato#5 00.00.2020



BYGGESØKNADER & TEGNETJENESTER

**AdvisorWest**  
Org nr: 913 300 610 MVA  
Storeboin 57A, 5309 Kleppesø  
Tlf: +47 40 58 38 38, post@advisorwest.no  
www.advisorwest.no

**Tiltakshaver:**  
Ruben Fureli  
**Tiltaksadresse:**  
Rosslandsvegen 332, 5918 Frekhaug  
4631 Alver

Gnr: 322	Bnr: 106	Snr: #Snr
-------------	-------------	--------------

**Tiltak/prosjekt:**  
Tilbygg til fritidsbolig + frittstående anneks

<b>Kontroll prosjekt</b> Signatur:	<b>Kontroll utførende</b> Signatur:
---------------------------------------	--

Målestokk: 1:100	Dato: 18.03.2022
---------------------	---------------------

AREAL	EKS BRA	NY BRA	EKS BYA	NY BYA
Loft	m <sup>2</sup>	m <sup>2</sup>		
4. Etasje	m <sup>2</sup>	m <sup>2</sup>		
3. Etasje	m <sup>2</sup>	m <sup>2</sup>		
2. Etasje	m <sup>2</sup>	m <sup>2</sup>		
1. Etasje	59,5m <sup>2</sup>	64,2m <sup>2</sup>		
Kjeller	m <sup>2</sup>	m <sup>2</sup>		
Total	59,5m <sup>2</sup>	64,2m <sup>2</sup>	78,6m <sup>2</sup>	87,5m <sup>2</sup>

**Stedlig kontroll måling må utføres, noen avvik mellom tegning og faktiske mål kan forekomme.**  
Tegninger levert av AdvisorWest er opphavsrettslig beskyttet og kan ikke kopieres uten skriftlig samtykke.