




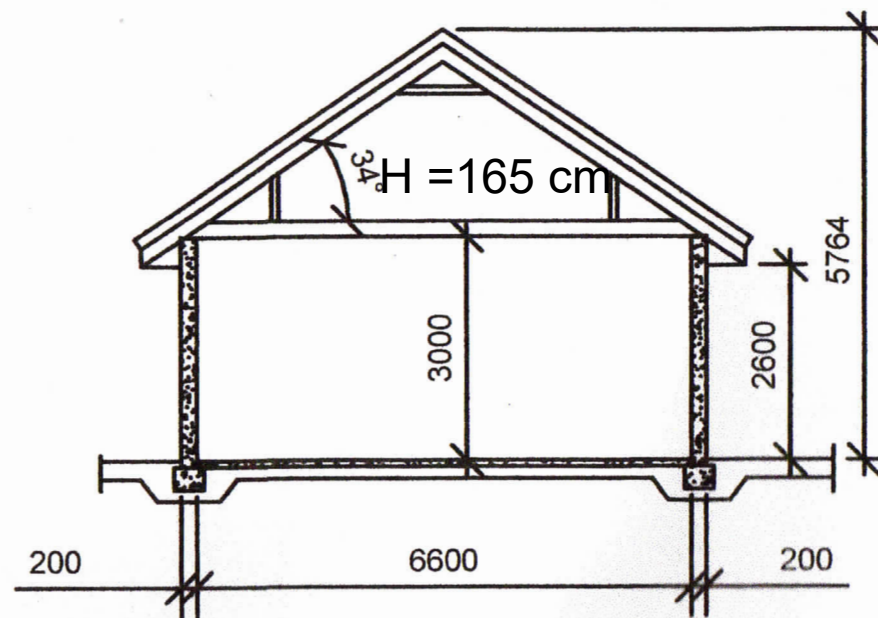

Snitt A-A

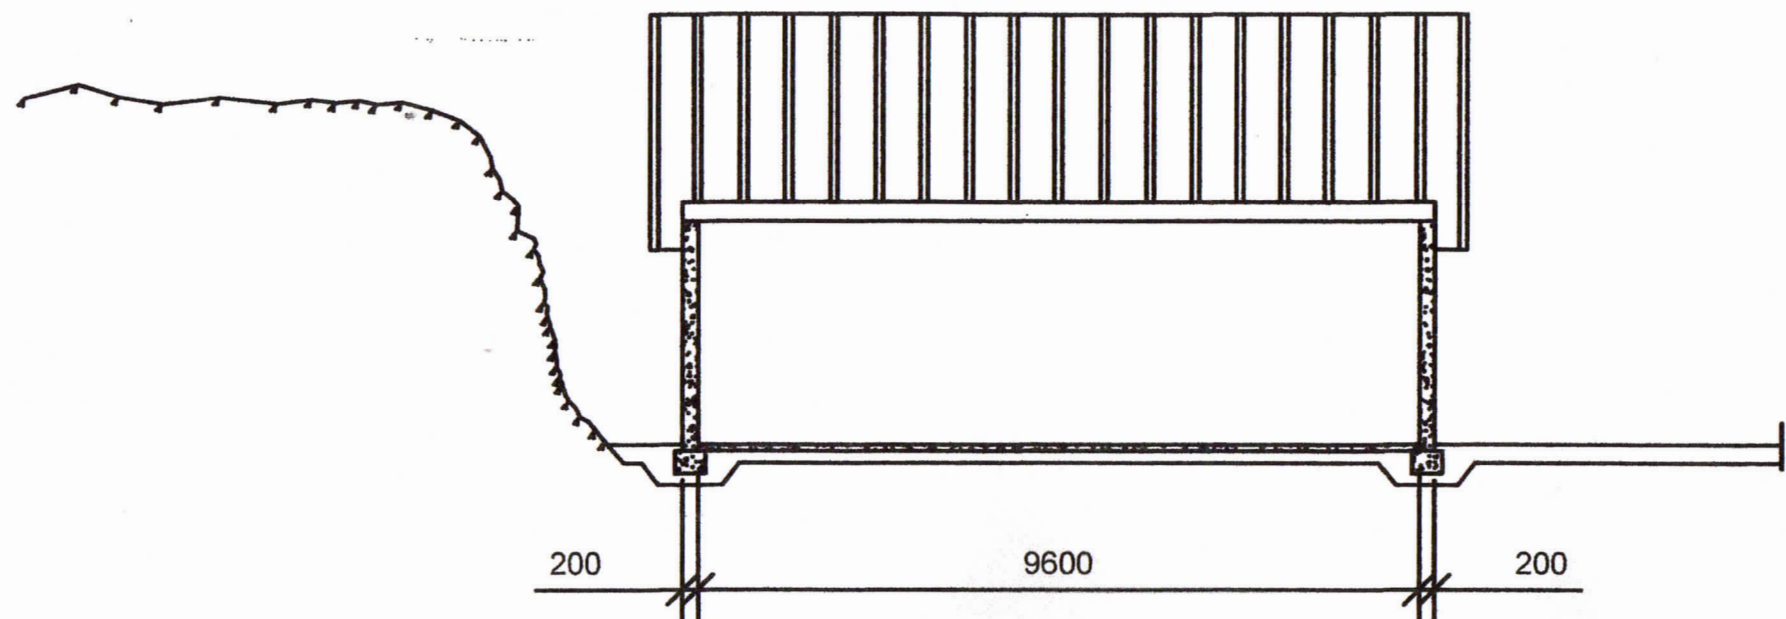

Snitt B-B

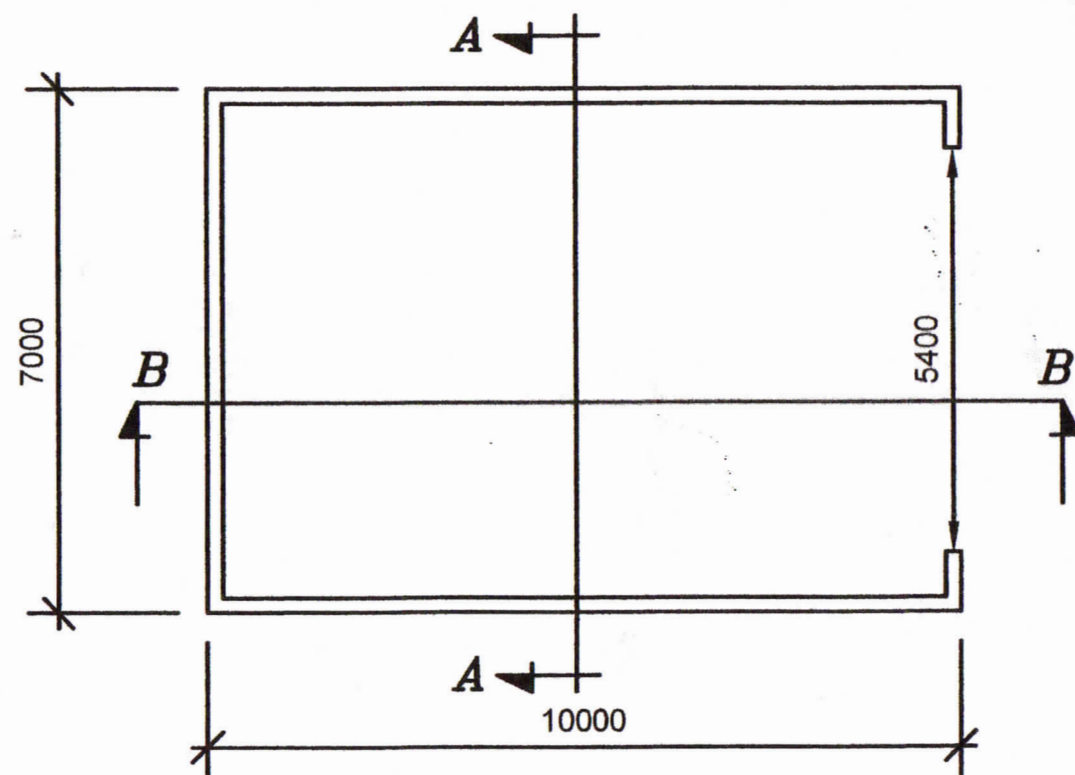

Plan

Terrang er uendret

Ikke Bruksareal på loft garasje

REV.NR:	ENDRINGEN GJELDER:	DATO:	TEGNER:
BYGGEMELDINGSTEGNING:	☒	ARBEIDSTEGNING:	
ANBUDSTEGNING:		"AS BUILT":	
PROSJEKT:		DATO:	
Kjetil Storheim		13-04-2022	
Garasje: Vetåsvegen 121		TEGNER:	
TEGNING:		EHB	
Plan og snitt		GODKJENT:	
Gnr. 484 Bnr. 20		MÅLESTOKK:	
		1:100	
		PROSJEKTNR.:	
		TEGNERNR.:	
		E-1	