



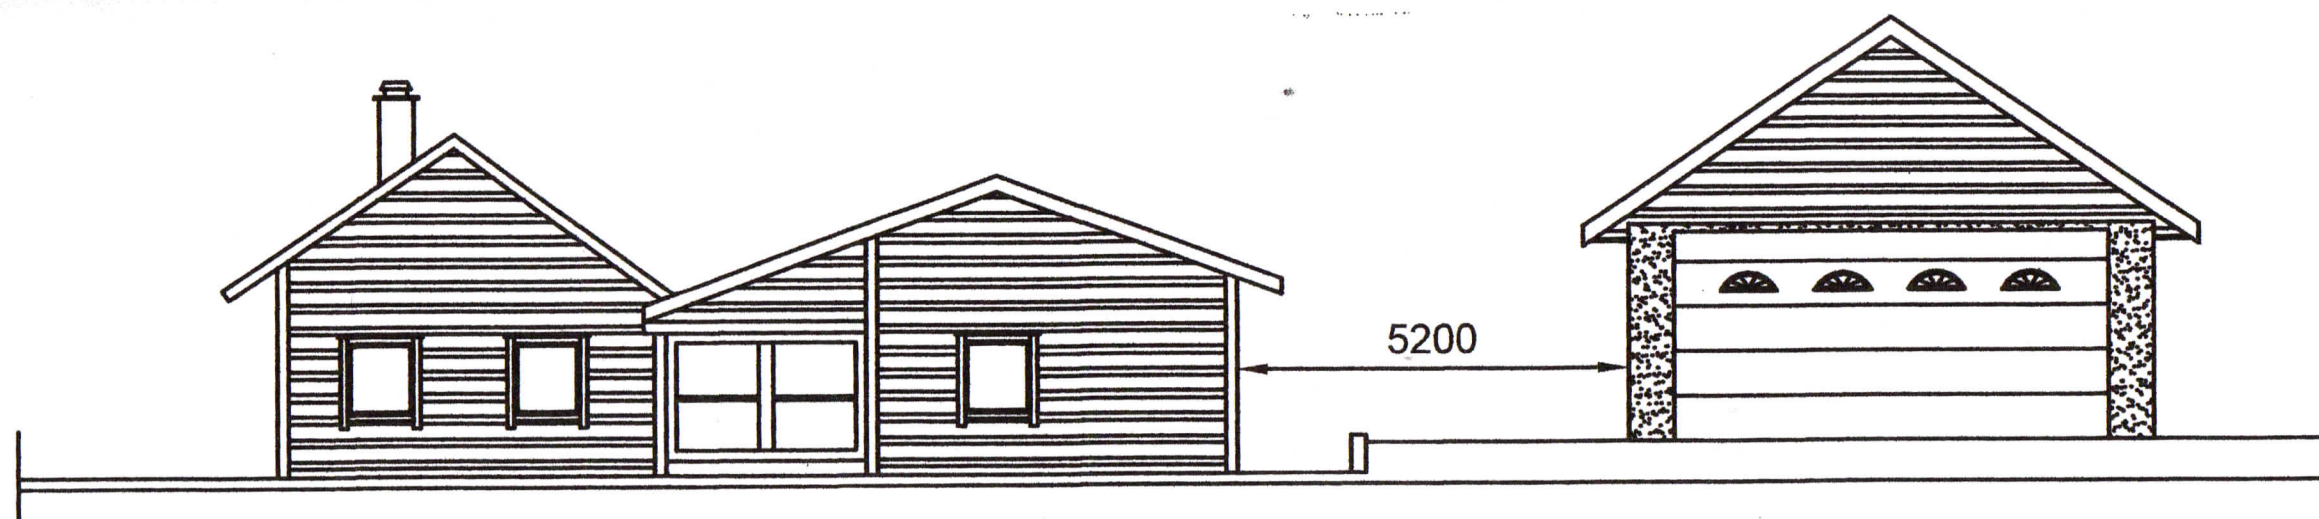

Eksisterende bygning

Fasade mot øst

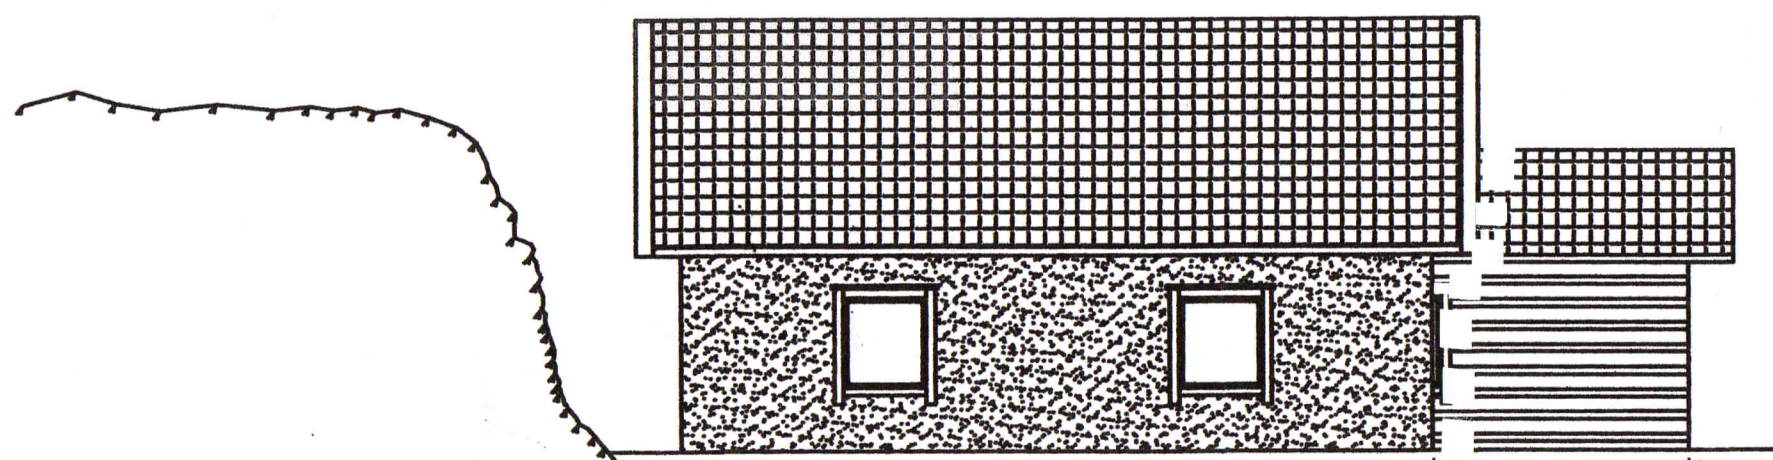

Eksisterende bygning

Fasade mot nord

Terreng er uendret

REV.NR:	ENDRINGEN GJELDER:	DATO:	TEGNER:
BYGGEMELDINGSTEGNING:	☒	ARBEIDSTEGNING:	
ANBUDSTEGNING:		"AS BUILT":	
PROSJEKT:		DATO:	
Kjetil Storheim		13-04-2022	
Garasje: Vetåsvegen 121		TEGNER:	
TEGNING:		EHB	
Fasade mot øst		GODKJENT:	
Fasade mot nord		MALESTOKK:	
Gnr. 484 Bnr. 20		1:100	
		PROSJEKTNR.:	
		TEGN.NR.:	
		E-3	