


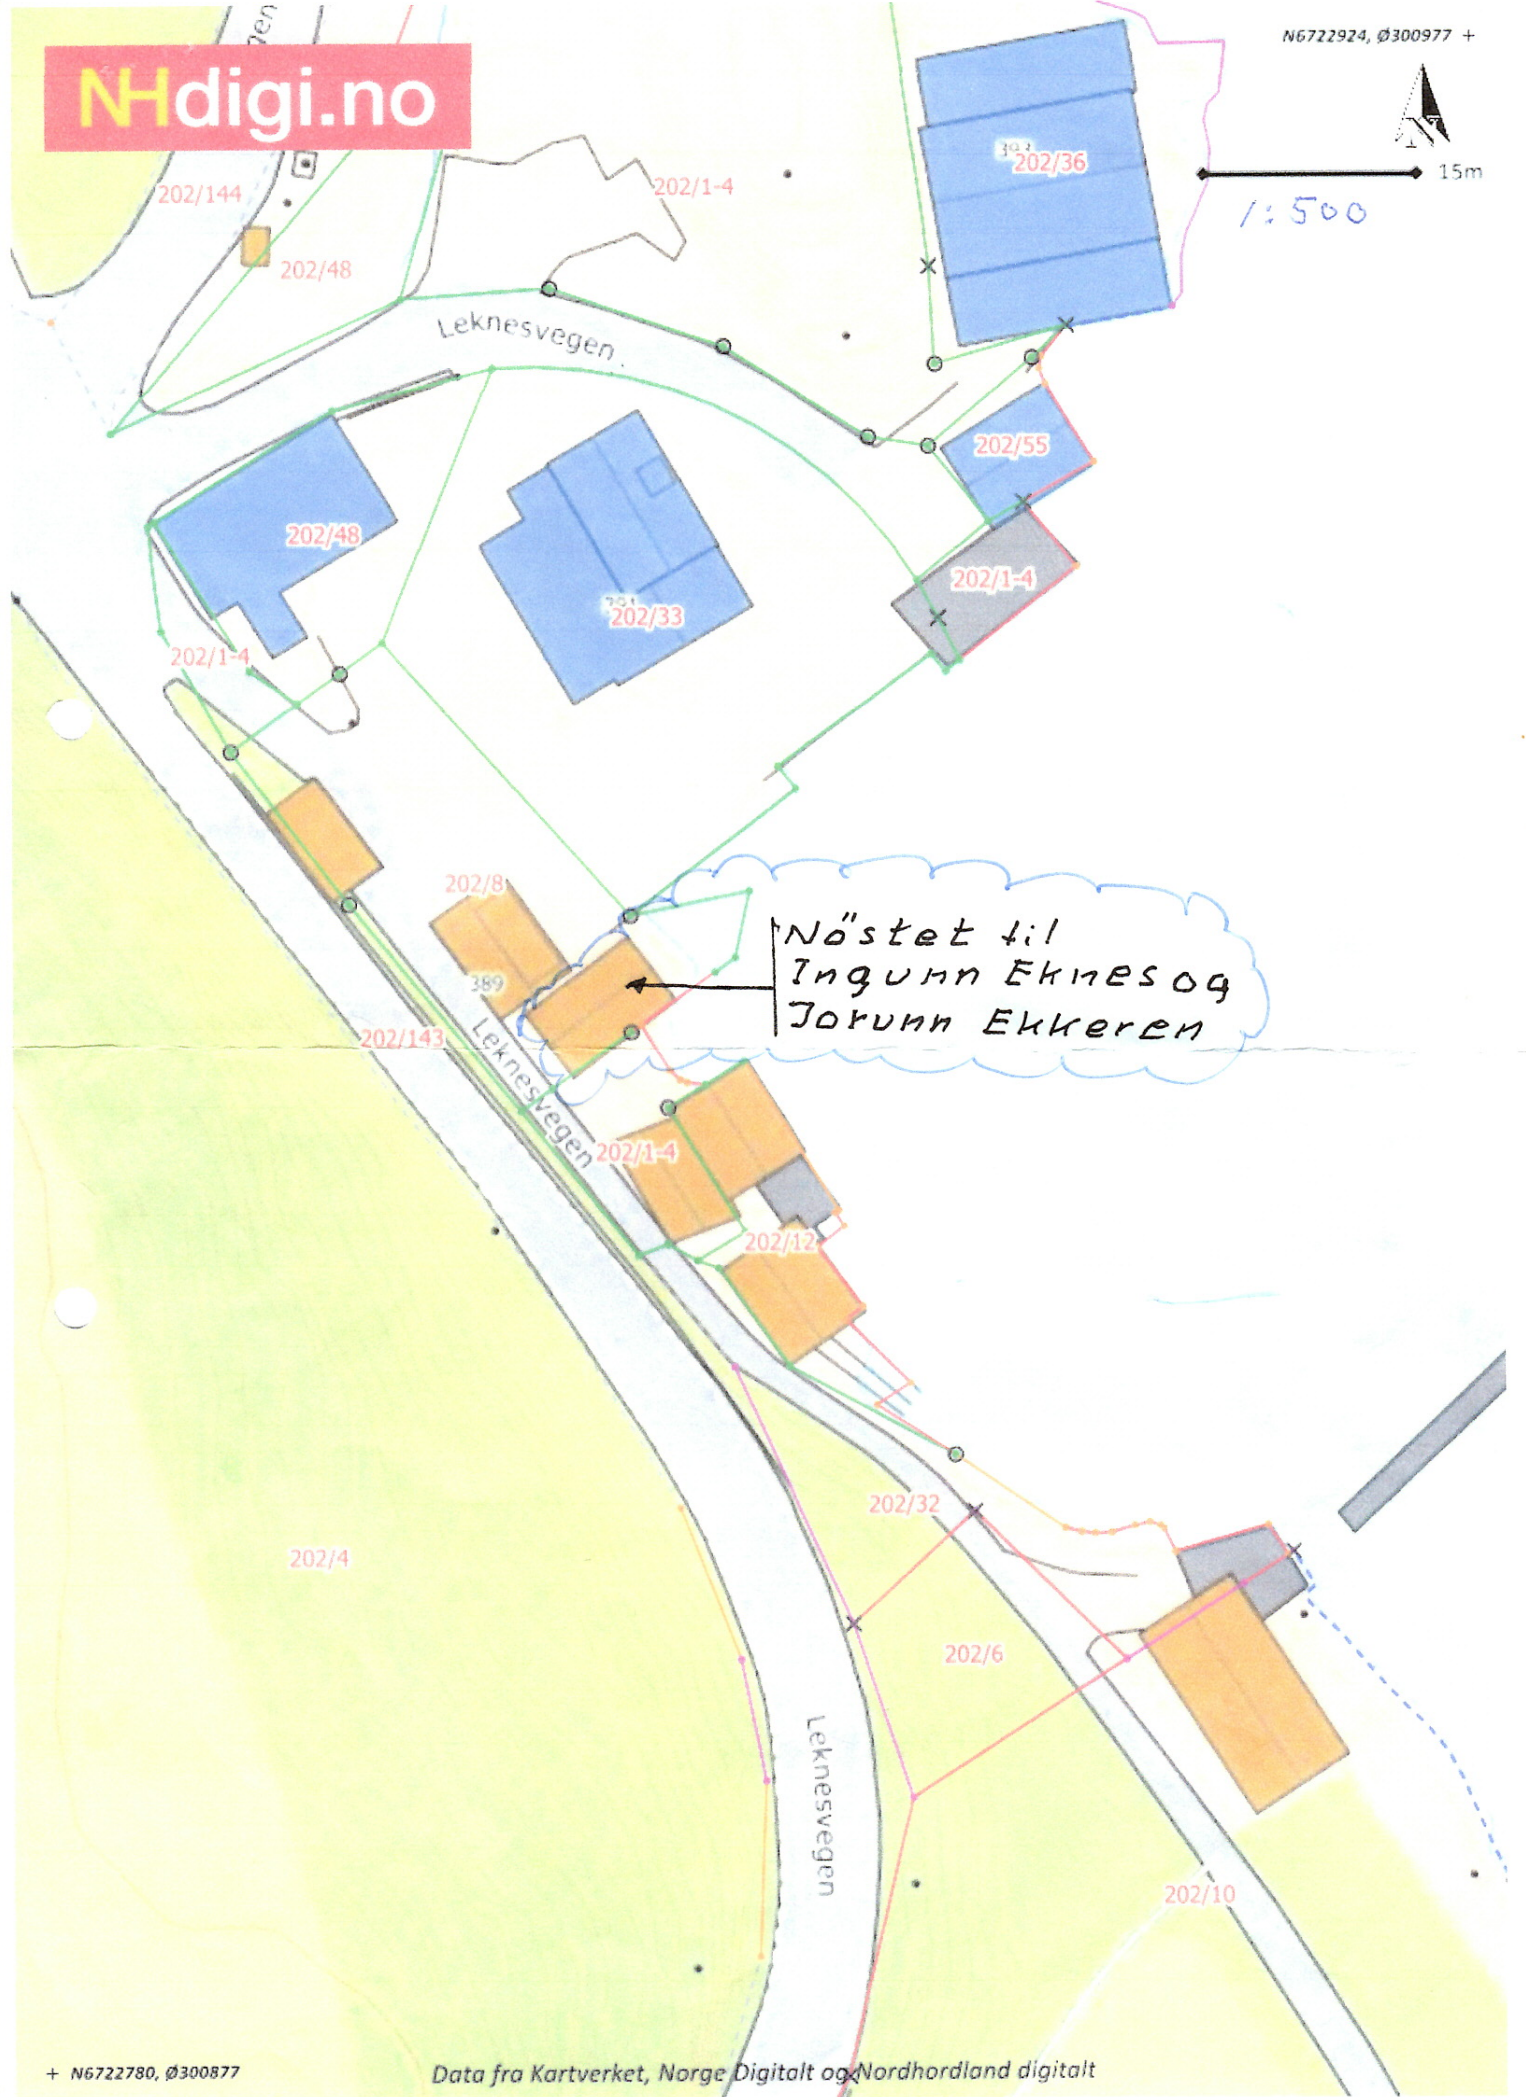

15m

1:500



Nøstet til
Ingunn Eknes og
Torunn Ekkeren