


PORT
5000x4500

PORT
5000x4500

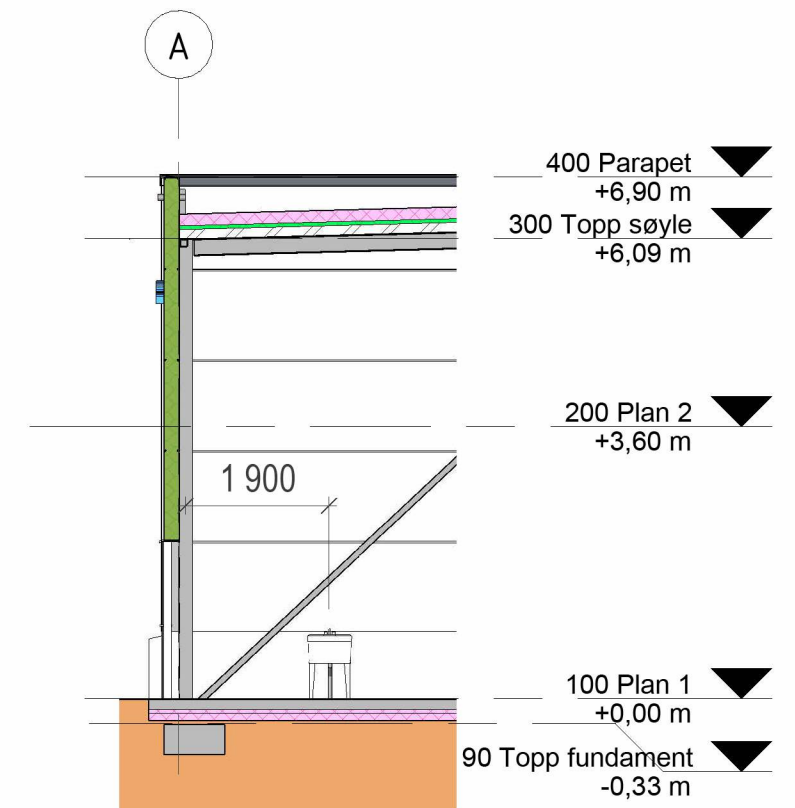

Snitt vask
1 : 100

100 Plan 1
1 : 100



HELGESEN TEKNISKE BYGG AS
5281 Valestrandsfossen
T: 56 19 34 00 www.htb.no

Oppdragsgiver
Borlaug & Brosvik Transport AS

5918 Alver
Rosslandsvegen 394

322/270

Prosjektnr.
5497

Prosjekt
BB Garasje

Målestokk
1 : 100 / A3

Tegning
Plan 1

Tegn.
KG

Kontr.
DK

Tegningsnummer
A-110

Dato
25.05.22

Bruksområde: Forprosjekt