
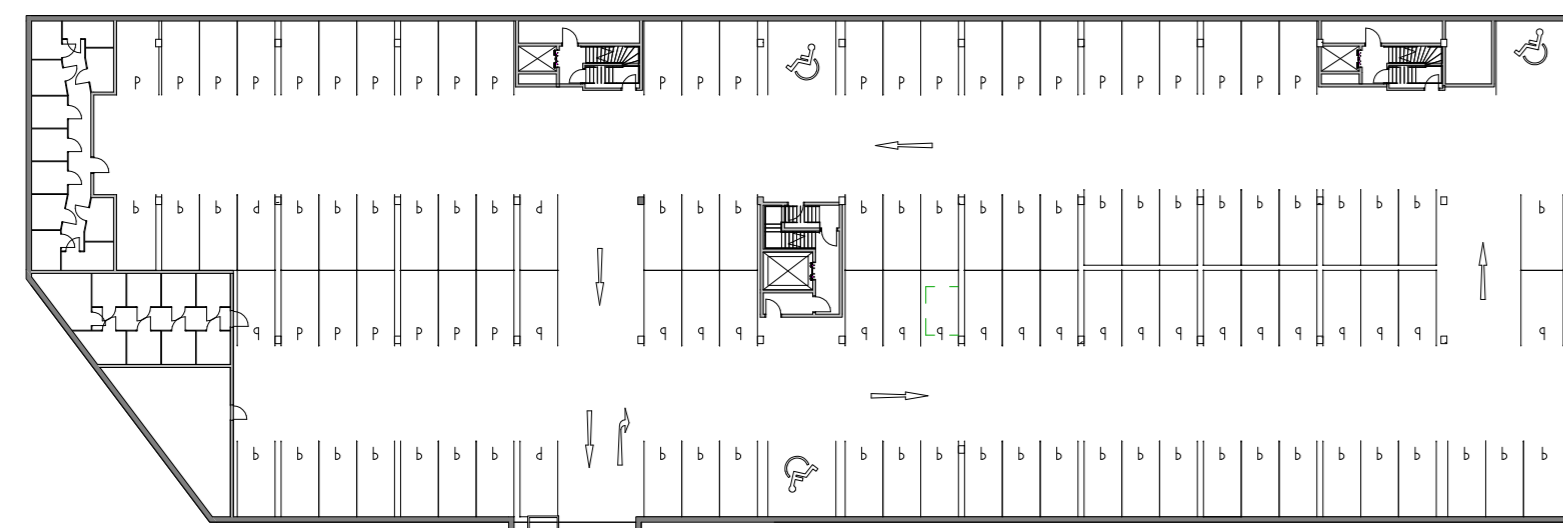



etasje ligger under bakken og telles ikke med

Kjeller -2  
1 : 500

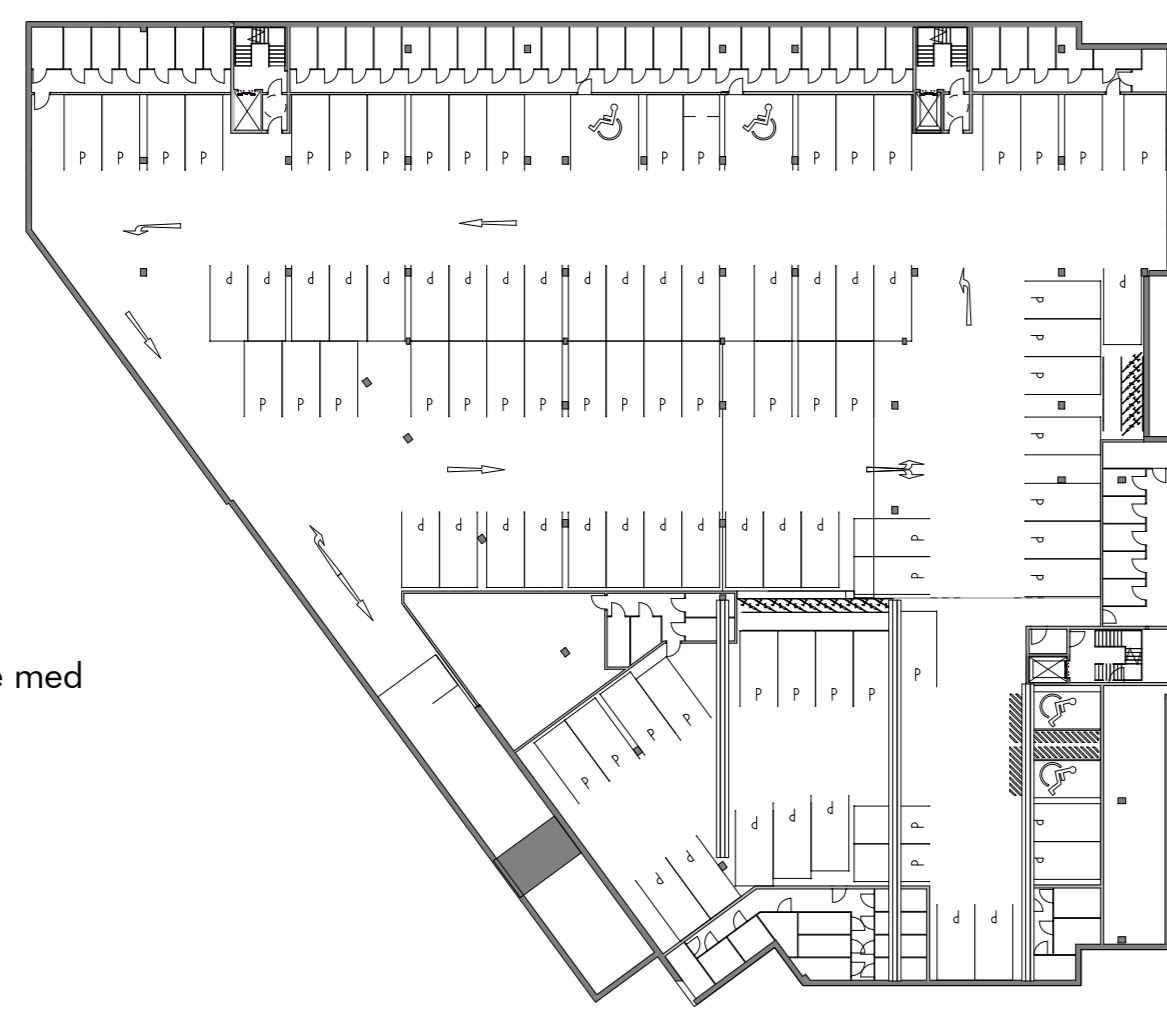


etasje ligger under bakken og telles ikke med


Kjeller -1  
1 : 500

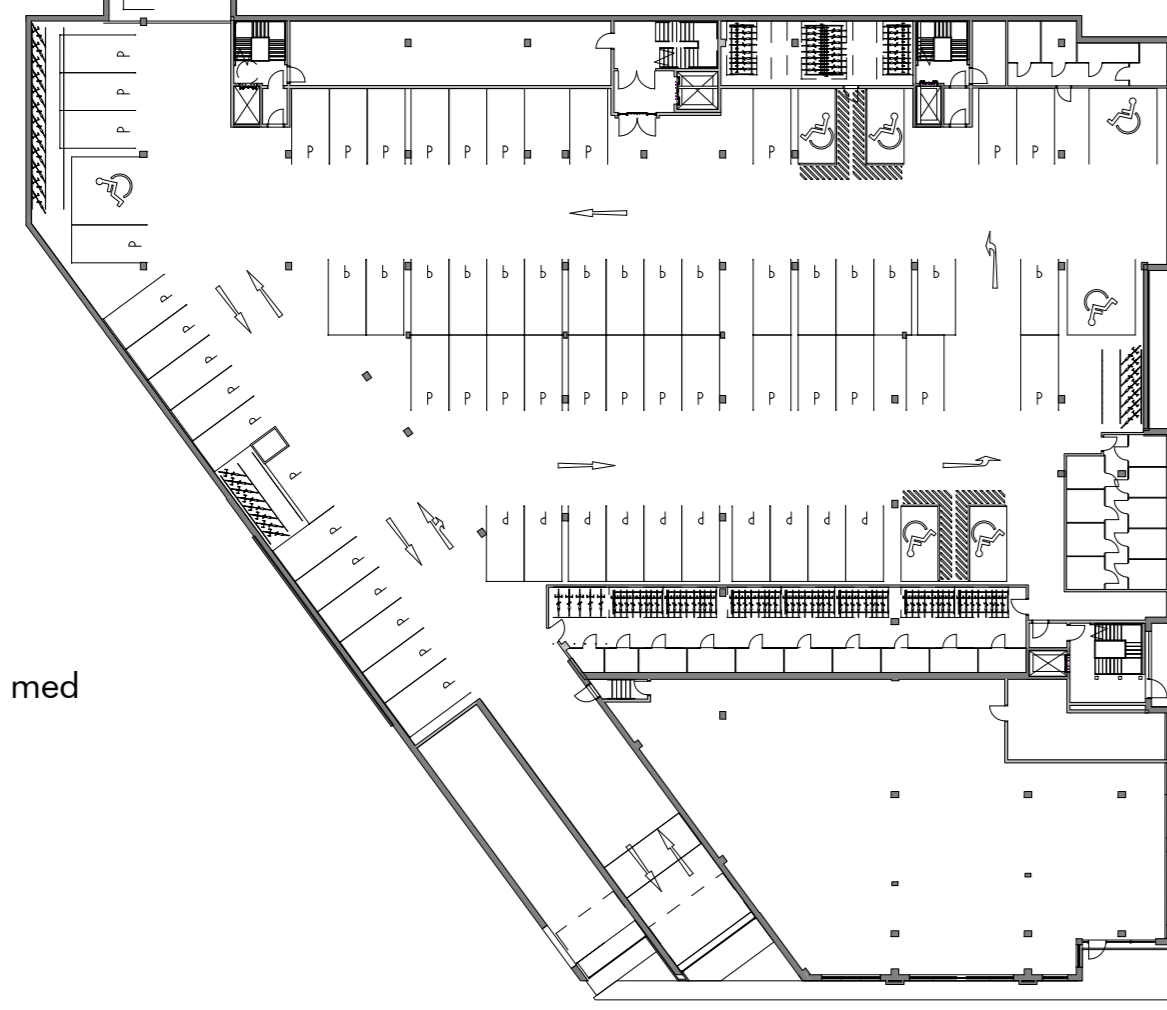


+

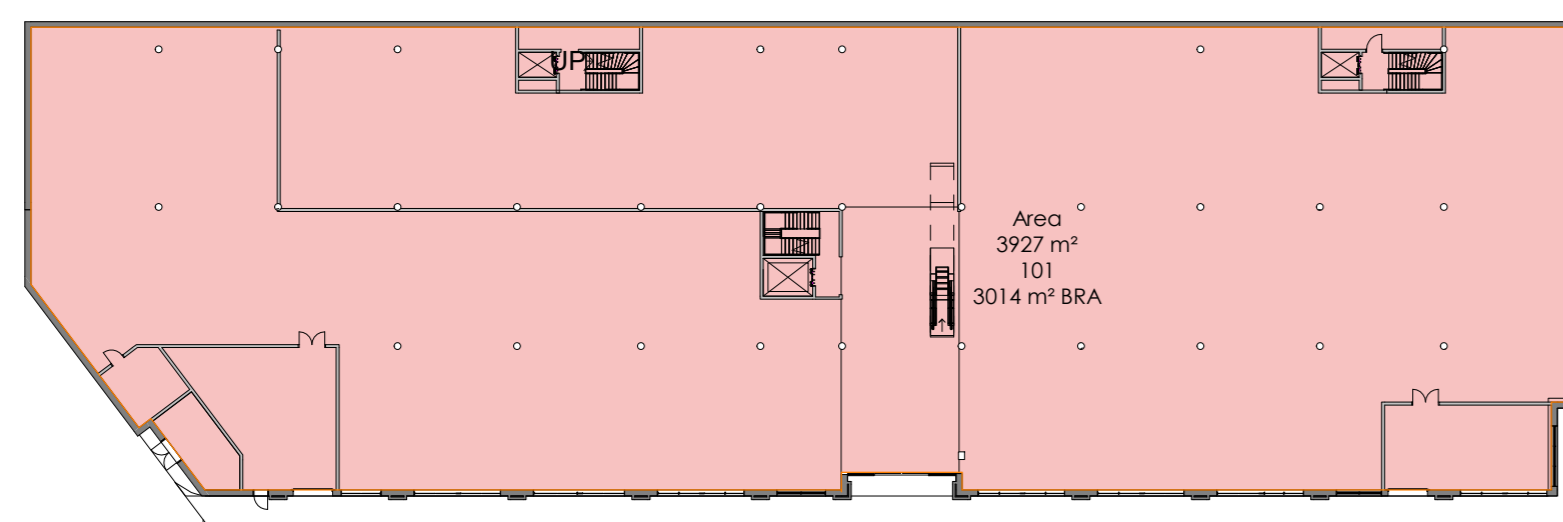


Legende

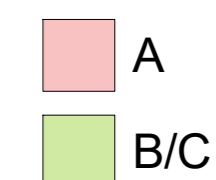



Plan 01  
1 : 500

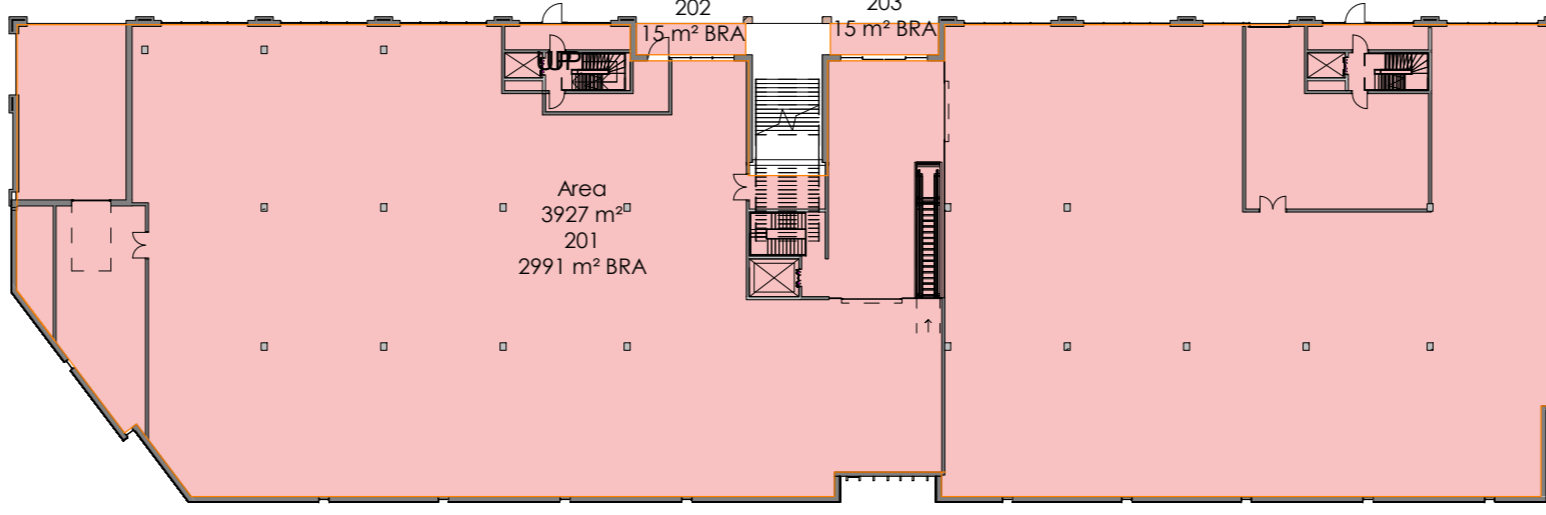

Plan 02-B-C  
1 : 500

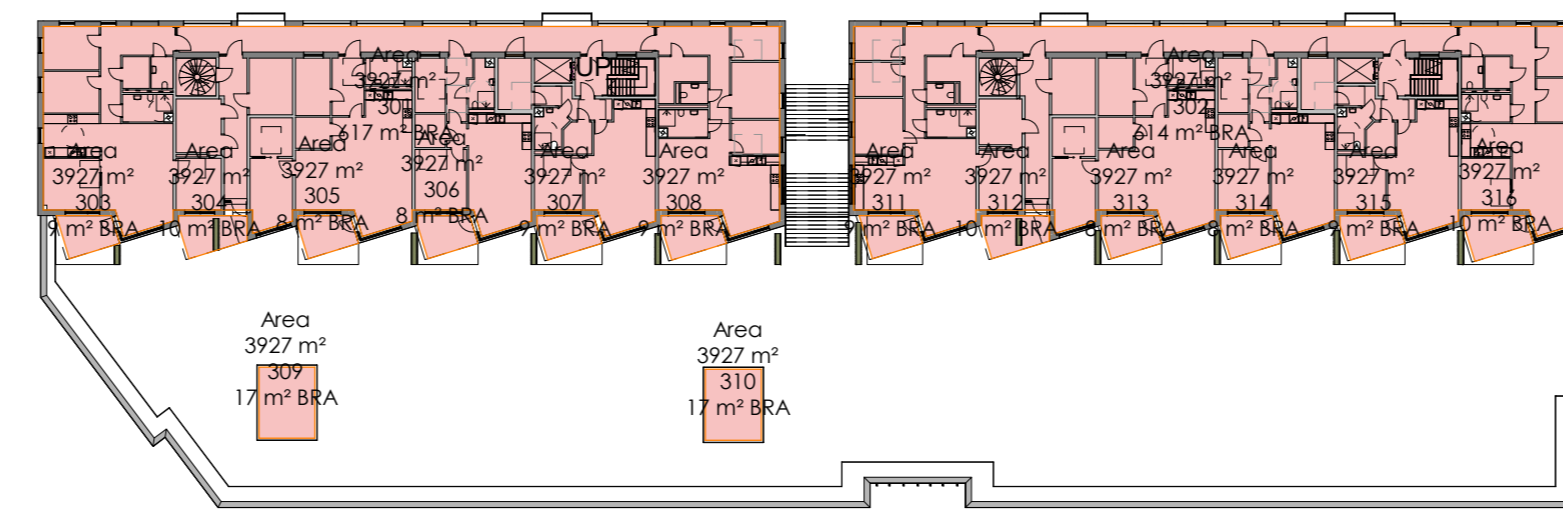


Plan 03-B  
1 : 500

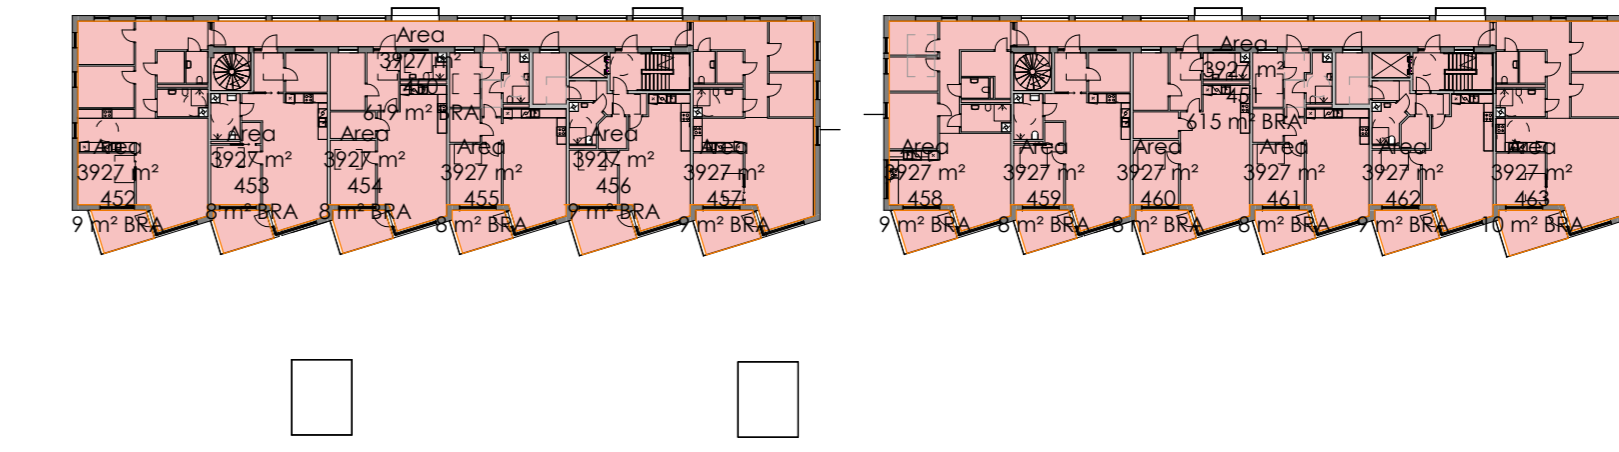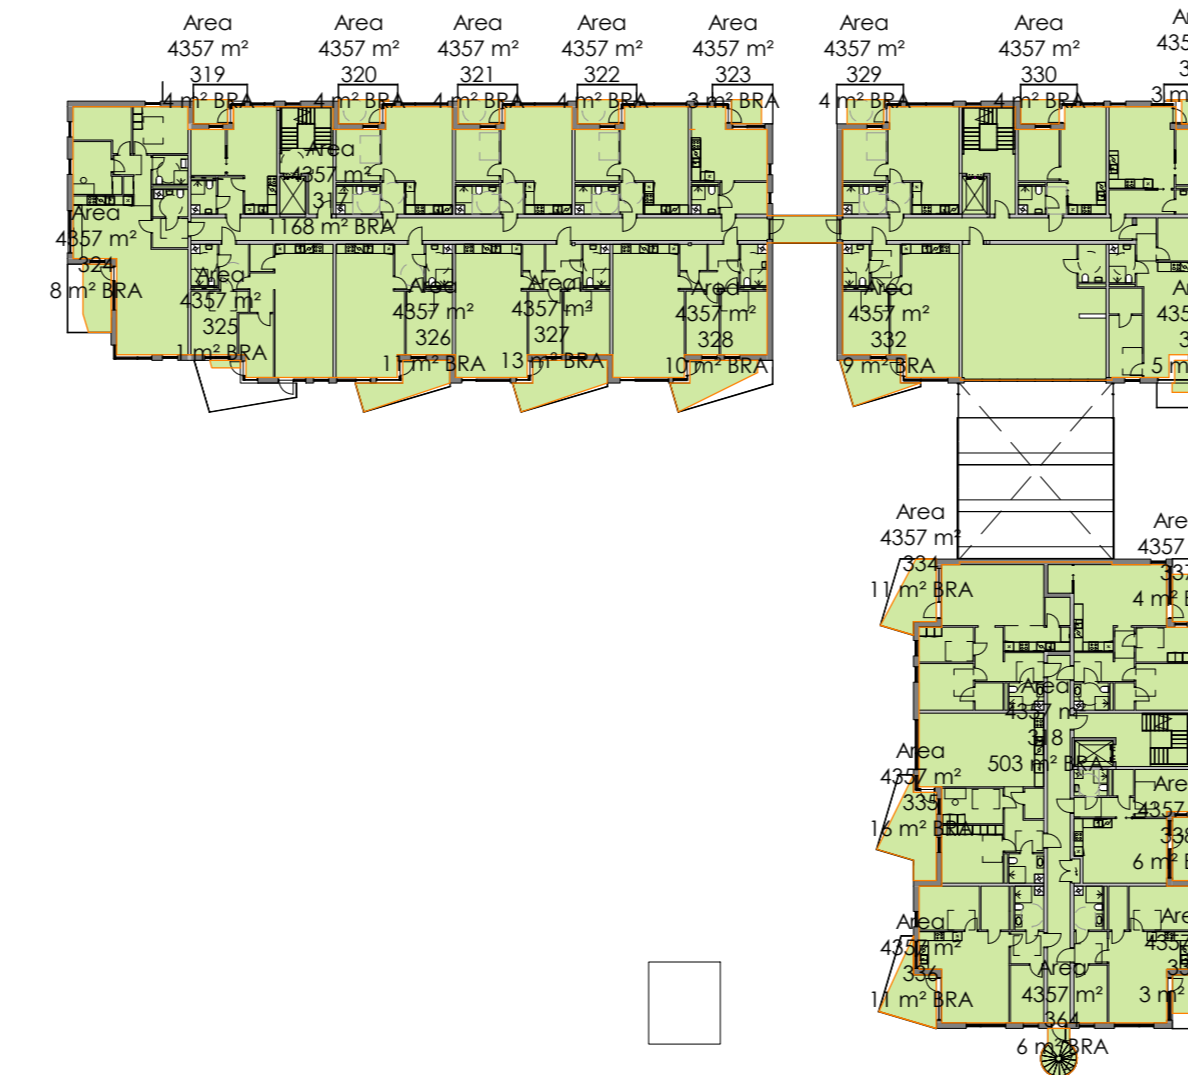


Plan 04-B-C  
1 : 500



Plan 05-A BRA-%  
1 : 500

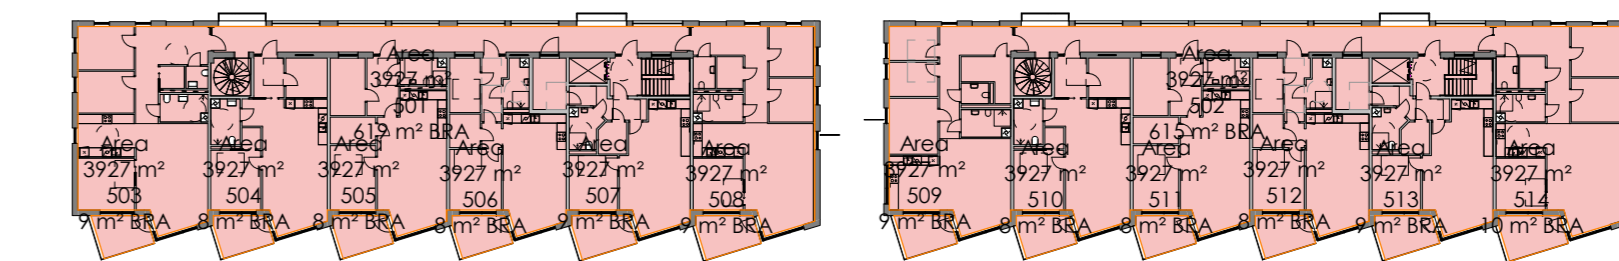

Plan 06-A BRA-%  
1 : 500

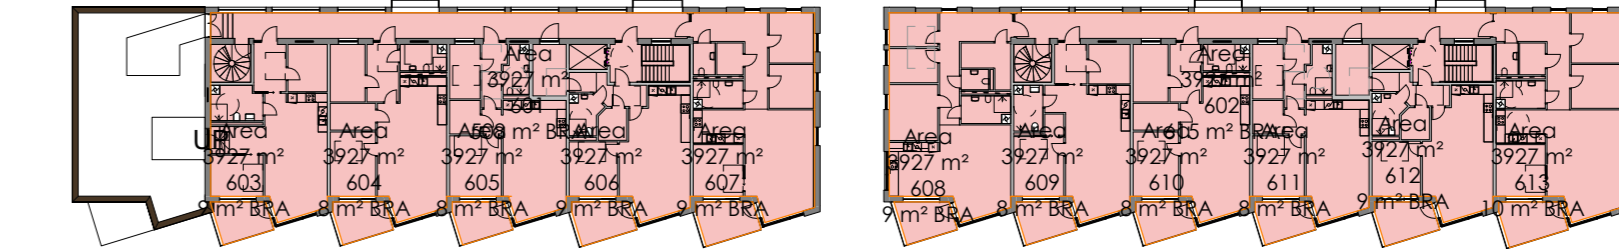

BRA Bygg A (BRA%)		
Bygg	Level	Area
A	Plan 01	3014 m <sup>2</sup>
A	Plan 02-B-C	3021 m <sup>2</sup>
A	Plan 03-B-C	1375 m <sup>2</sup>
A	Plan 04-B-C	1340 m <sup>2</sup>
A	Plan 05-A	1340 m <sup>2</sup>
A	Plan 06-A	1221 m <sup>2</sup>
Grand total: 61		11311 m <sup>2</sup>

%BRA Bygg A - tomt BS7			
Tilordning	BRA areal	Tomtareal	BYA%
A	11311 m <sup>2</sup>	3927 m <sup>2</sup>	288

BRA Areal Bygg B/C (BRA%)		
Bygg	Level	BRA
B/C	Plan 01	3805 m <sup>2</sup>
B/C	Plan 02-B-C	1937 m <sup>2</sup>
B/C	Plan 03-B-C	1817 m <sup>2</sup>
B/C	Plan 04-B-C	1578 m <sup>2</sup>
Grand total: 77		9136 m <sup>2</sup>

%BRA Bygg B - tomt BS8			
Tilordning	BRA areal	Tomtareal	BYA%
B/C	9136 m <sup>2</sup>	4357 m <sup>2</sup>	210

Rev	Tekst	Dato
01	ARC arkitekter AS	RSB
02	Narvick gade 8 - 7011 Torshov	NBR
03	Tlf: +47 99 12 20 Fax: +47 92 38 56	
N	Var	
L	NB	
N	+	
BYGDØRE	TOTALENTERPRENØR	
<div style="display: flex; justify-content: space-between;"> <div>DEL 1</div> <div>DEL 2</div> <div>DEL 3</div> </div>		
PROSJEKTNUMMER	PROSJEKT	
21190/5	Alverporten, Knavrik	
TITTEL	Navn	
A-612	BRA oversikt for BRA%	
TEGGINGSDATO	Arkitekt AS	a f c
nabovarsel	Vegveien 50	h i t
Dato: 17.06.2022	N: 1:500	e c t
Kont: KPH	Firma:	u r e
Oppn: BR	www.arkitekt.no	