


### HOVEDETASJEPLAN

Yttervegg: 148 mm + 48 mm innlekting 150+50 mm isolasjon.  
 SG = Personikkerhetsglass,  
 Trinnfri gangatkomst fra biloppstillingsplass til inngang, stigning maks 1:15 (evt. 1:12 inntil 5m), jfr TEK 17, § 8-5.



**ONYX 1+**  
 Herskapelig  
 Utgave 2020 TEK17

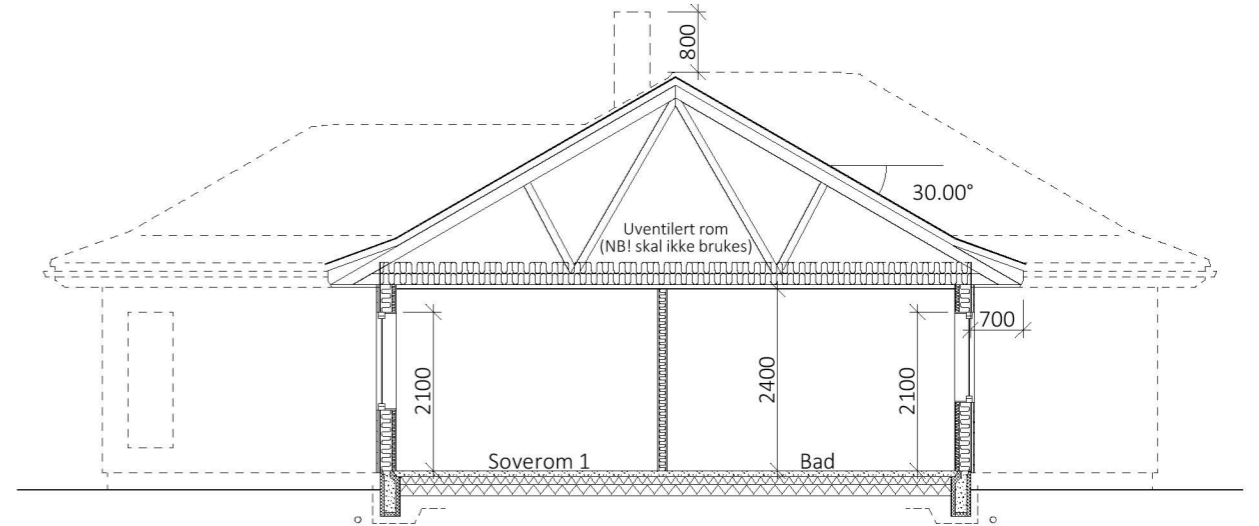

SNITT A-A

Arealberegninger i hht. NS 3940	Bruksareal BRA i m <sup>2</sup>	
	Pr etasje	Sum BRA
H. etg. plan	130.0	130.0
<b>SUM :</b>	<b>130.0</b>	<b>130.0</b>
BYA :	157.8	157.8

DATA DESIGN SYSTEM

### SØKNADSTEGNING


Prosjekt: BOLIG - ONYX 1+ Herskapelig  
 Tegning vedr.: PLAN OG SNITT  
 Tiltakshaver: VENKE ASKELAND GUNDERSEN & OVE GUNDERSEN  
 Byggested: ALVER, Mangersnesvegen G.nr.: 444 B.nr.: 74  
 Arkitekt: E.A. SMITH AS AVD HIBA HUS - 5239 RÅDAL  
 Leverandør: STEVNEBØ BYGGEVARE AS - 5937 BØVÅGEN

Prosjekt ID: 22-076  
 Tegn.nr.: 501  
 Målestokk: 1:100 A3  
 Dato: 01.01.2020  
 Tegnet av: RS



Tlf. 40006375  
 Tlf. 56349460

© Tegningen er beskyttet i.h.t. lov om opphavsrett.

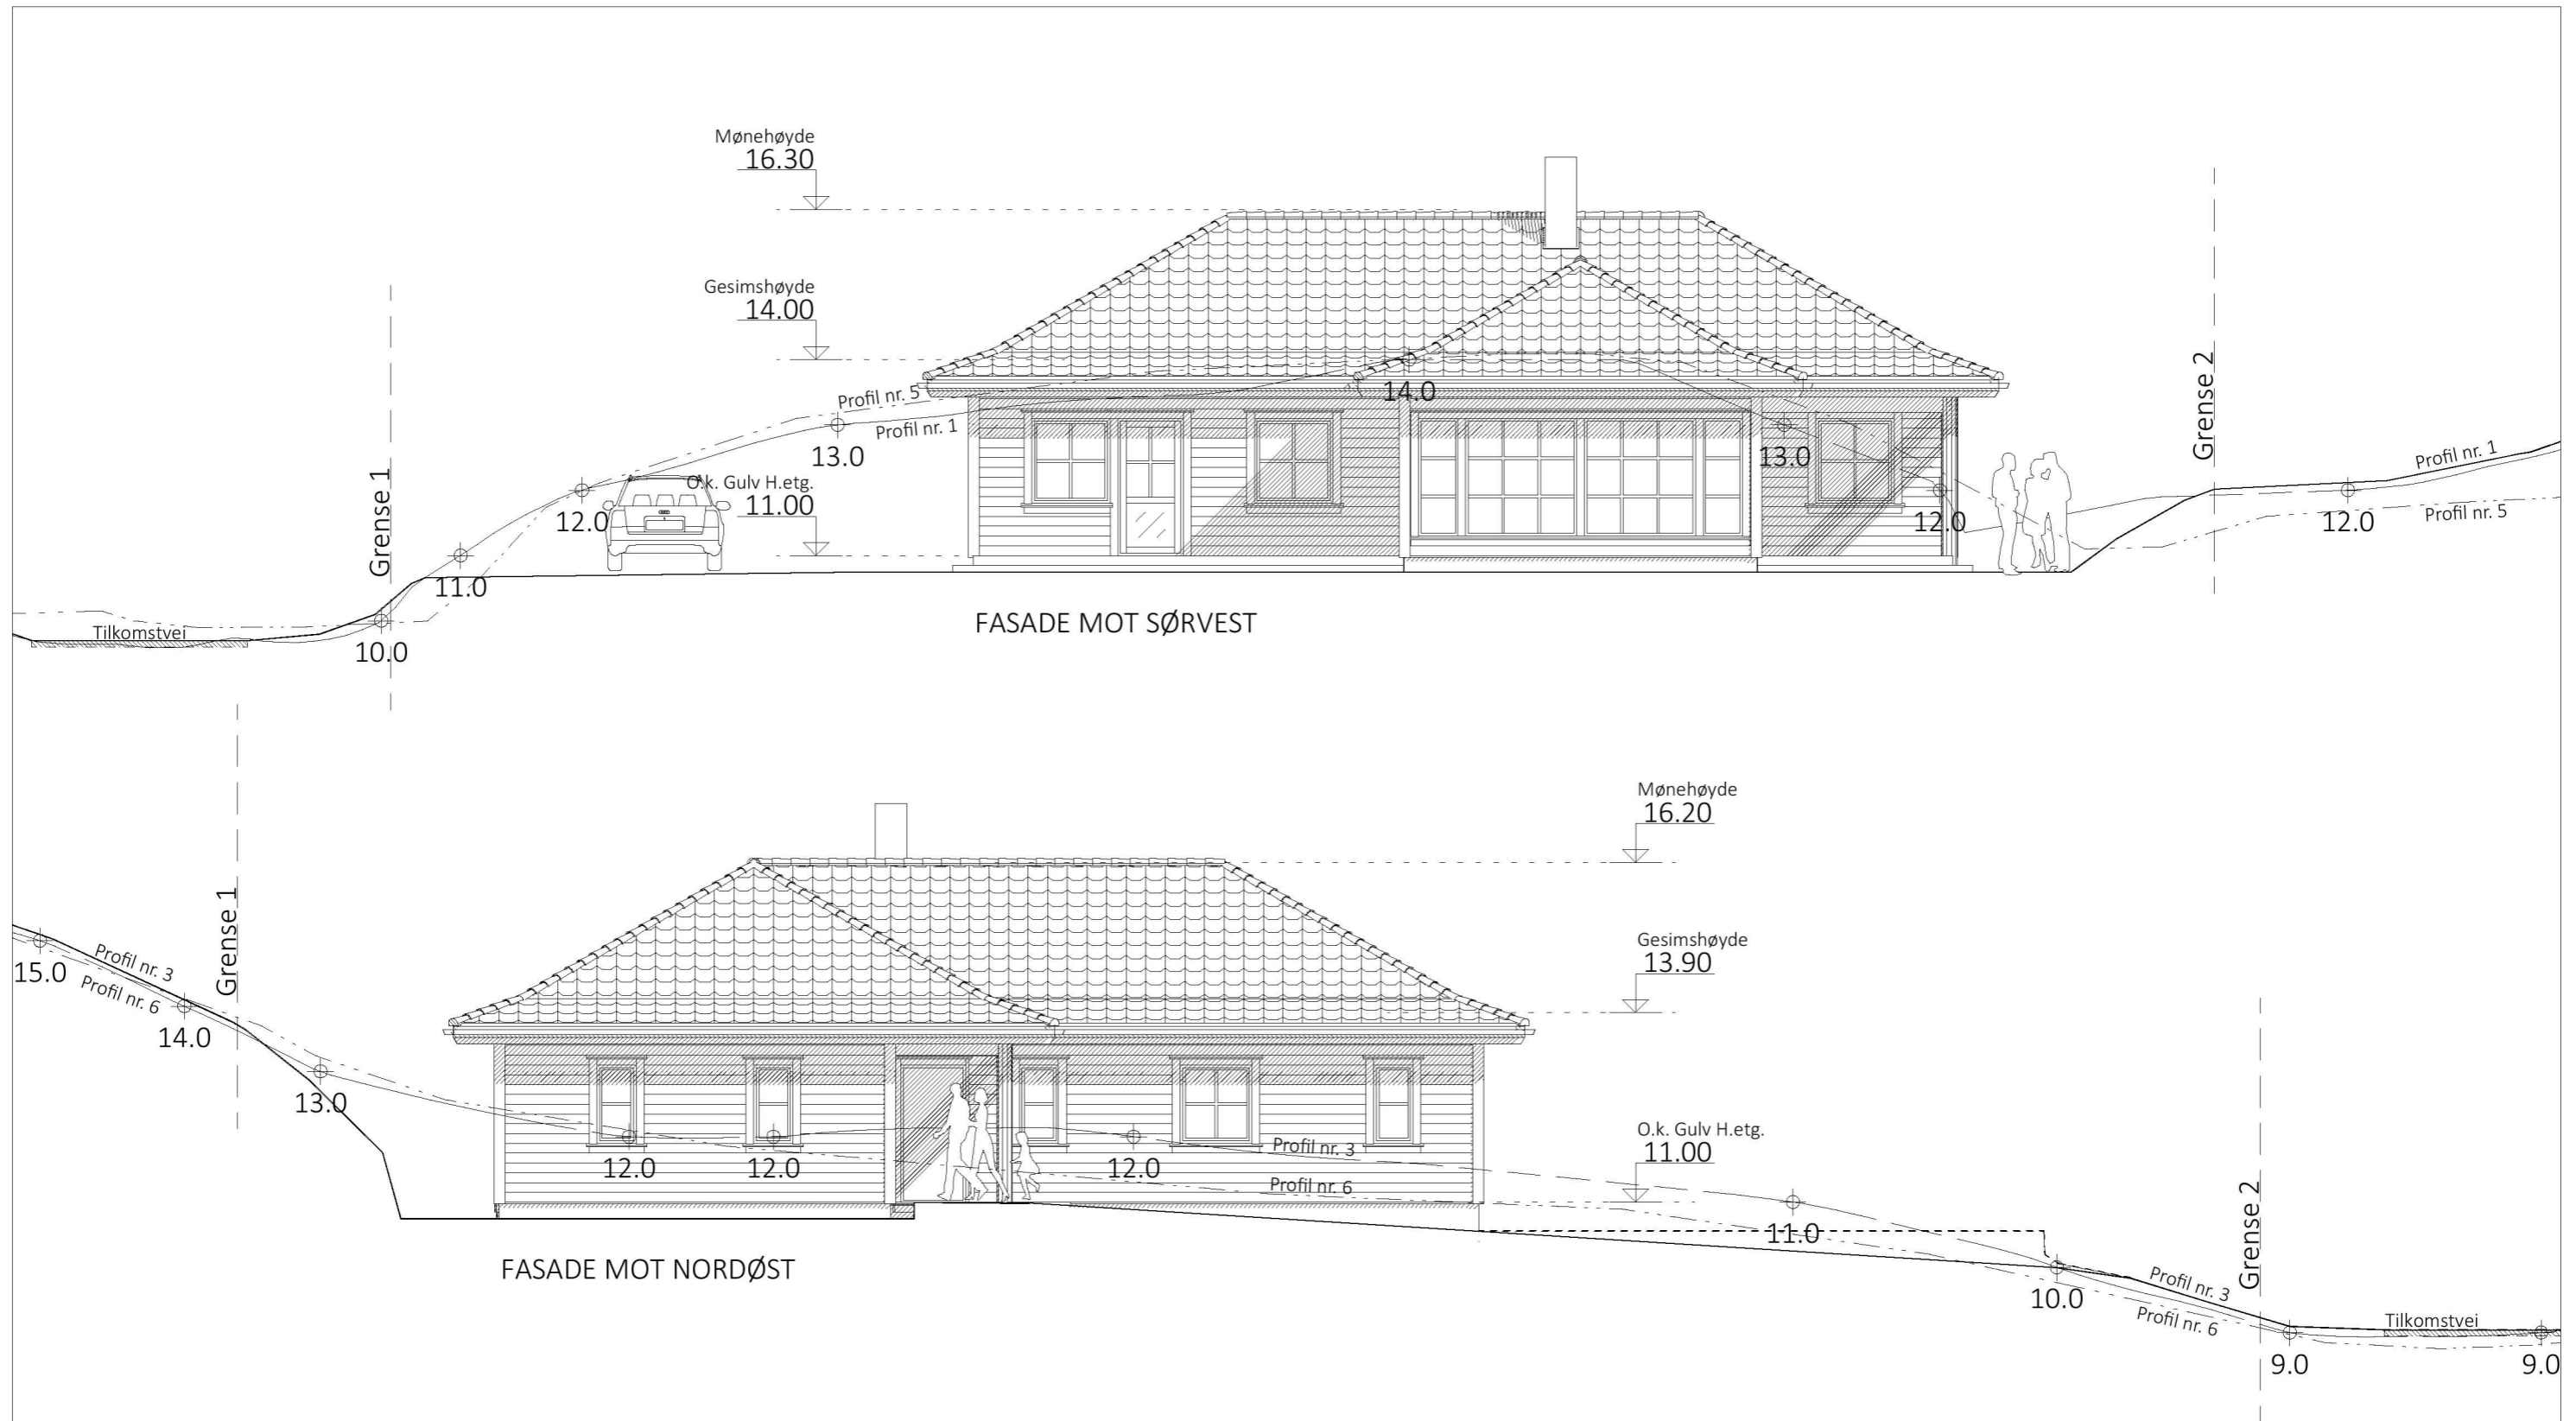

ONYX 1+  
Herskapelig  
Utgave 2020 TEK17

### SØKNADSTEGNING

Prosjekt: BOLIG - ONYX 1+ Herskapelig  
 Tegning vedr.: FASADER MOT SØRVEST & NORDØST  
 Tiltakshaver: VENKE ASKELAND GUNDERSEN & OVE GUNDERSEN  
 Byggested: ALVER, Mangersnesvegen G.nr.: 444 B.nr.: 74  
 Arkitekt: E.A. SMITH AS AVD HIBA HUS - 5239 RÅDAL  
 Leverandør: STEVNEBØ BYGGEVARE AS - 5937 BØVÅGEN


Prosjekt ID: 22-076  
 Tegn.nr.: 502  
 Målestokk: 1:100 A3  
 Dato: 05.08.2022  
 Tegnet av: RS

Tlf. 40006375  
 Tlf. 56349460



© Tegningen er beskyttet i.h.t. lov om opphavsrett.



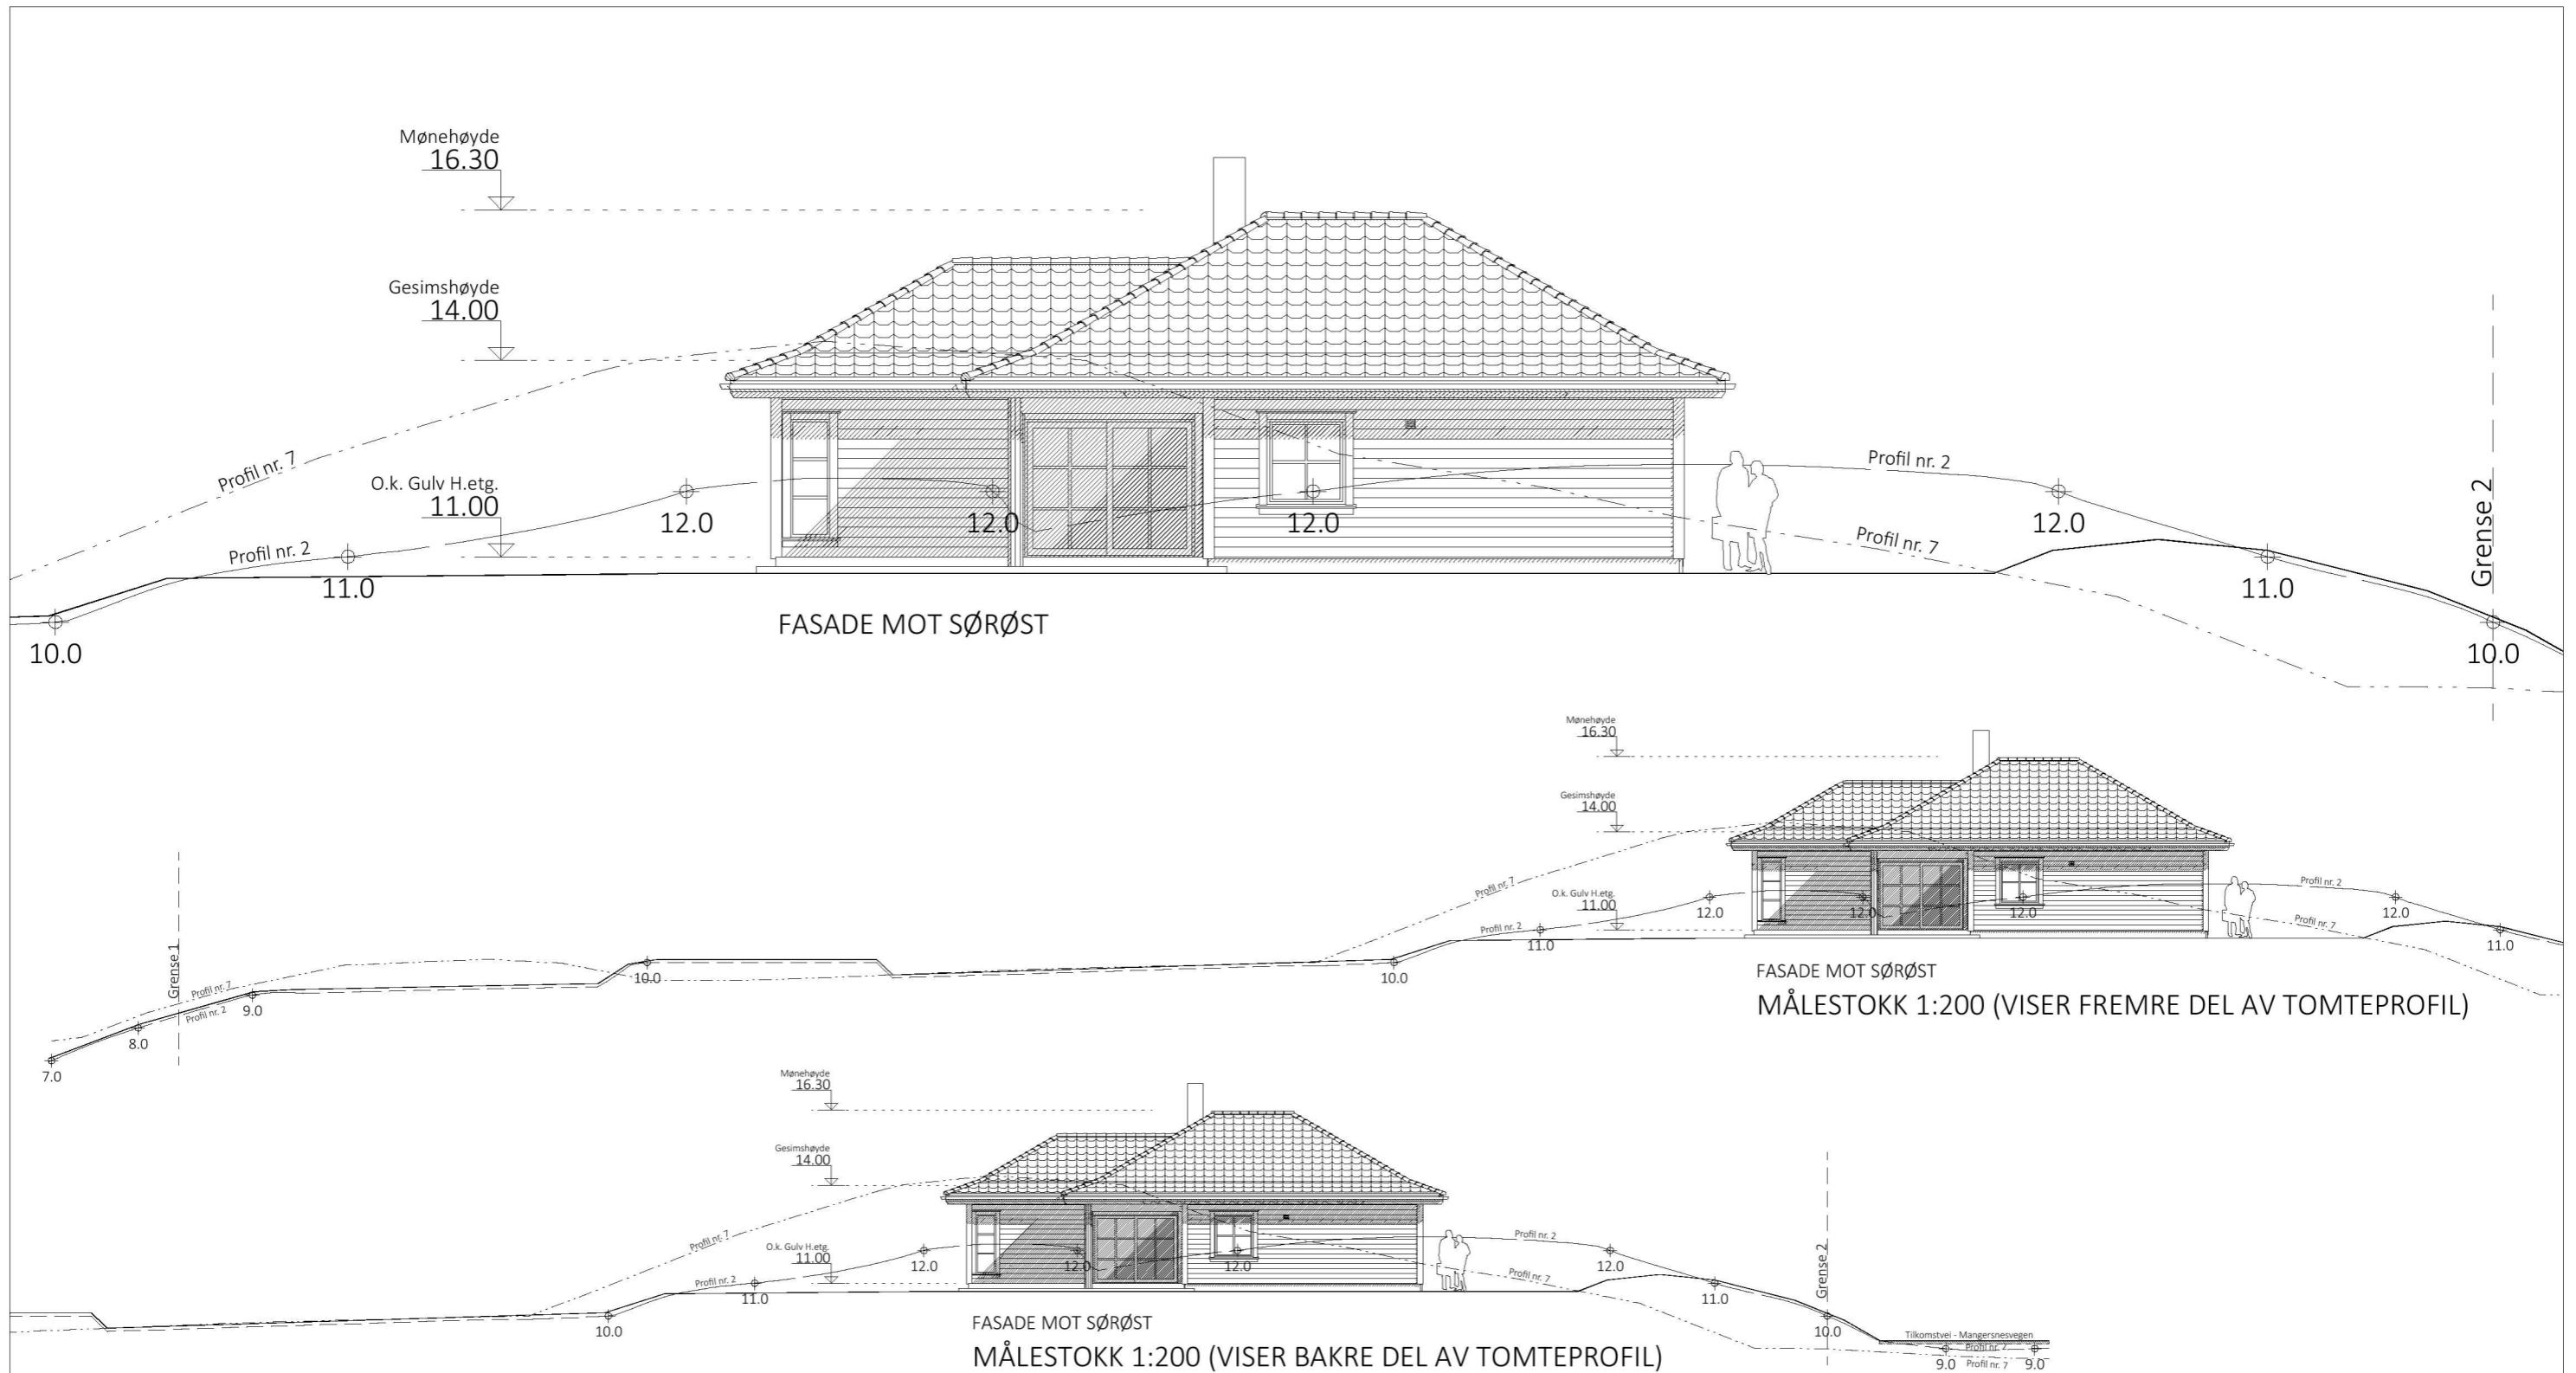

ONYX 1+  
Herskapelig  
Utgave 2020 TEK17

### SØKNADSTEGNING


Prosjekt: BOLIG - ONYX 1+ Herskapelig  
 Tegning vedr.: FASADE MOT SØRØST  
 Tiltakshaver: VENKE ASKELAND GUNDERSEN & OVE GUNDERSEN  
 Byggested: ALVER, Mangersnesvegen G.nr.: 444 B.nr.: 74  
 Arkitekt: E.A. SMITH AS AVD HIBA HUS - 5239 RÅDAL  
 Leverandør: STEVNEBØ BYGGEVARE AS - 5937 BØVÅGEN

Prosjekt ID: 22-076  
 Tegn.nr.: 503  
 Målestokk: 1:100 A3  
 Dato: 01.01.2020  
 Tegnet av: RS

Tlf. 40006375  
 Tlf. 56349460



© Tegningen er beskyttet i.h.t. lov om opphavsrett.

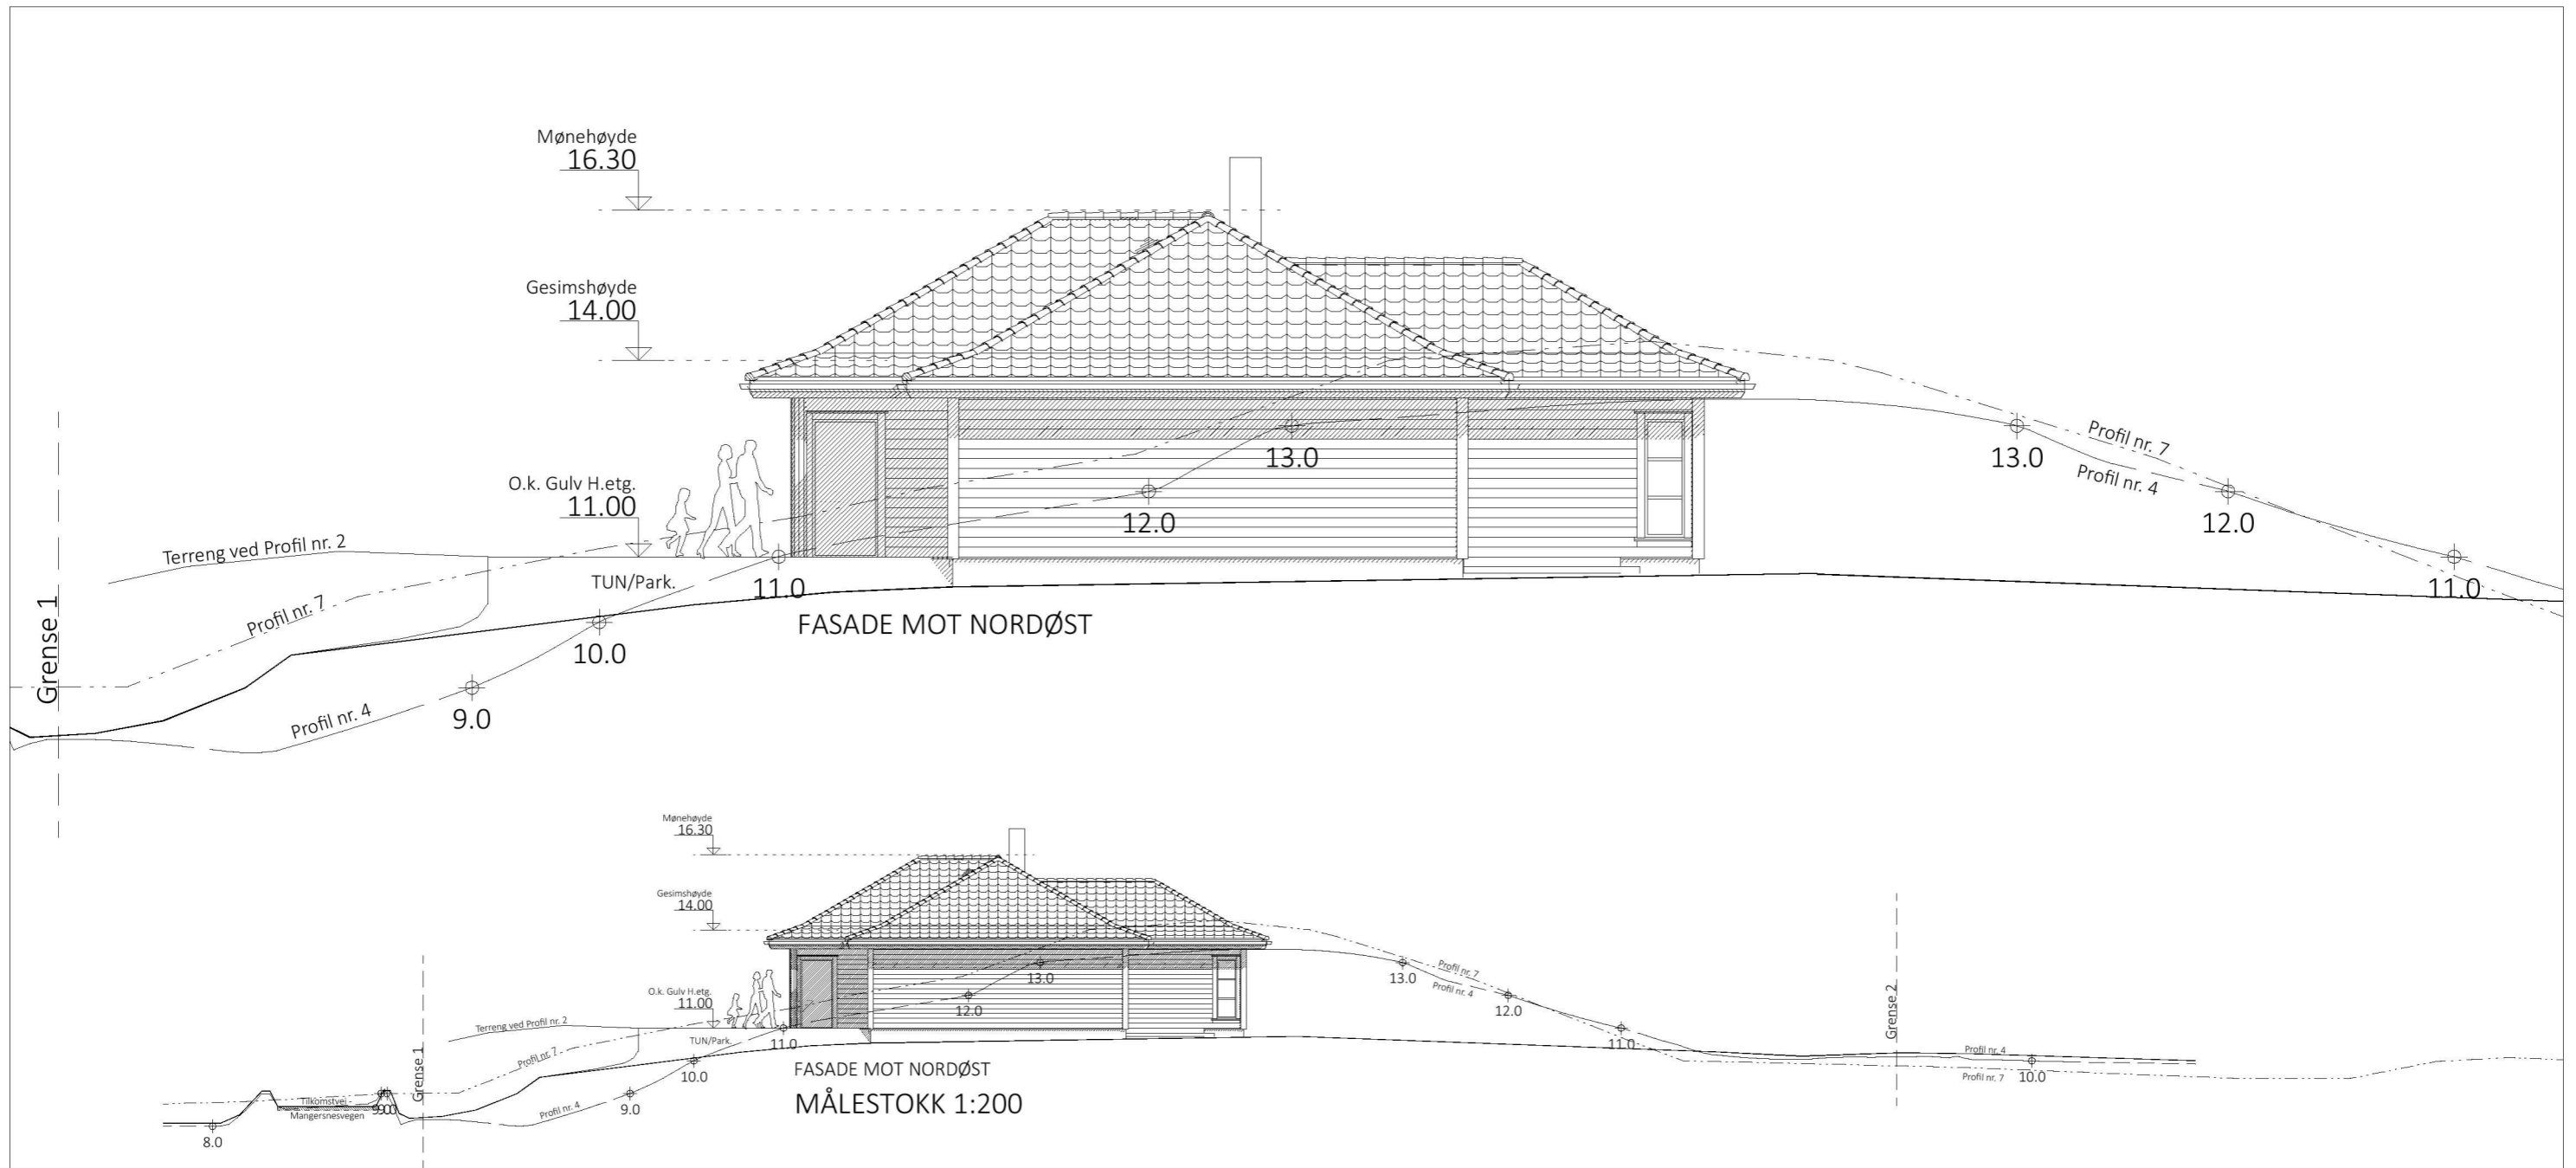

ONYX 1+  
Herskapelig  
Utgave 2020 TEK17

### SØKNADSTEGNING

Prosjekt: BOLIG - ONYX 1+ Herskapelig  
 Tegning vedr.: FASADE MOT NORDVEST  
 Tiltakshaver: VENKE ASKELAND GUNDERSEN &  
 OVE GUNDERSEN  
 Byggested: ALVER, Mangersnesvegen G.nr.: 444 B.nr.: 74  
 Arkitekt: E.A. SMITH AS AVD HIBA HUS - 5239 RÅDAL  
 Leverandør: STEVNEBØ BYGGEVARE AS - 5937 BØVÅGEN

Prosjekt ID: 22-076  
 Tegn.nr: 504  
 Målestokk: 1:100 A3  
 Dato: 01.01.2020  
 Tegnet av: RS

Tlf. 40006375  
 Tlf. 56349460



© Tegningen er beskyttet i.h.t. lov om opphavsrett.