



Området mellom  
garasje og fjell  
tilfylles.

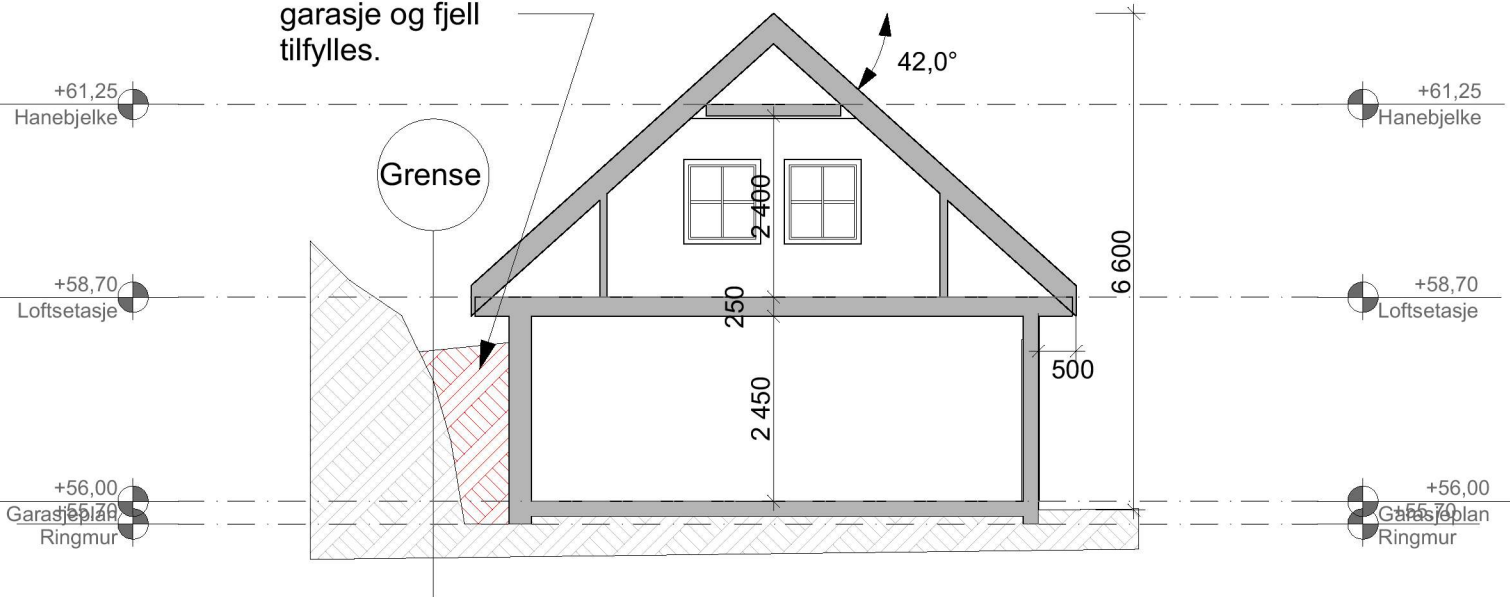

1:100 Snitt A

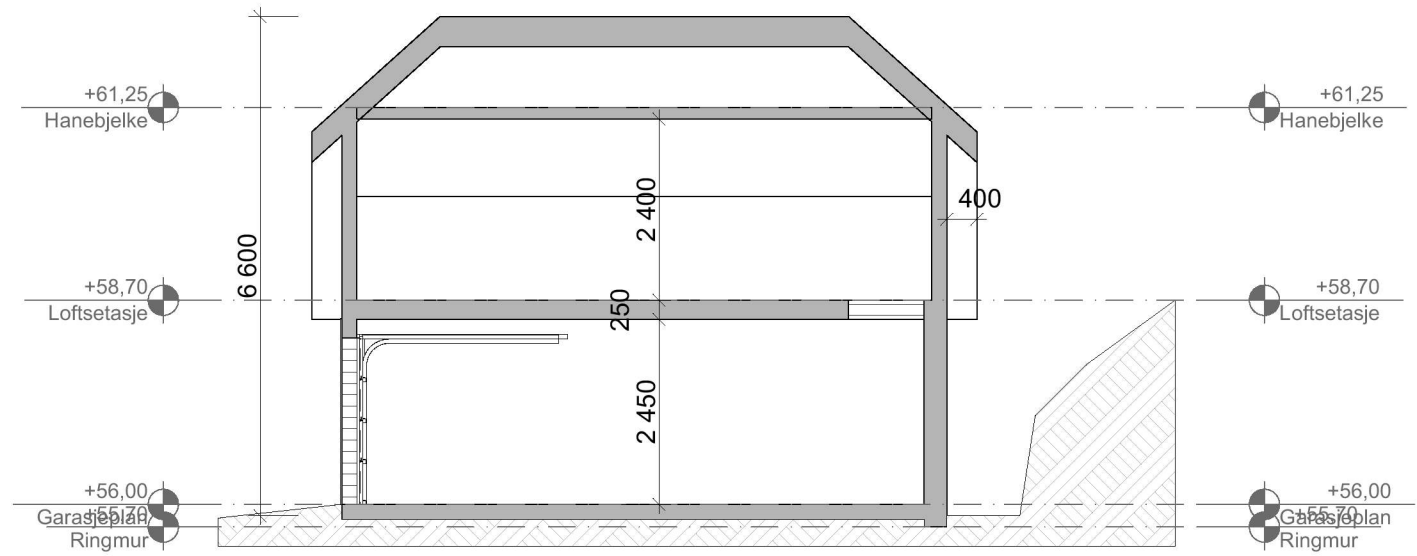

1:100 Snitt B

Tegning  
**Snitt A og B**  
Søknad om garasje  
Moldekleivmarka 45  
5919 Frekhaug

Rev	Nr	Beskrivelse	Dato	Sign	Kontr

Prosjektnr.. <b>621</b>	Dato opprettet <b>21.09.2022</b>	Gnr./Bnr.. <b>327/241</b>	Mål: <b>1:100</b>	Tegningsnr.. <b>A30-01</b>
Fase. <b>Søknad</b>	Sign.. <b>TF</b>		Follesø Byggkonsulent T 46549376	Rev. ID