


N:\52207\5220713\BIM\VA_Tilskil\Alversund_bruk_denne.dwg - MagTot - Plottet: 2022-10-26, 16:13:11 - LAYOUT = G-201 - XREF = VA_PLAN\ACT 0, T_VA - justert vedlegg_LW035, L_kart_L_innmalings_L_geom_L_eiendomsgrenser_OV-ledning fra NVDB, Nedbørfelt Planlagt Situasjon, Nedbørfelt_m_50_transparency"

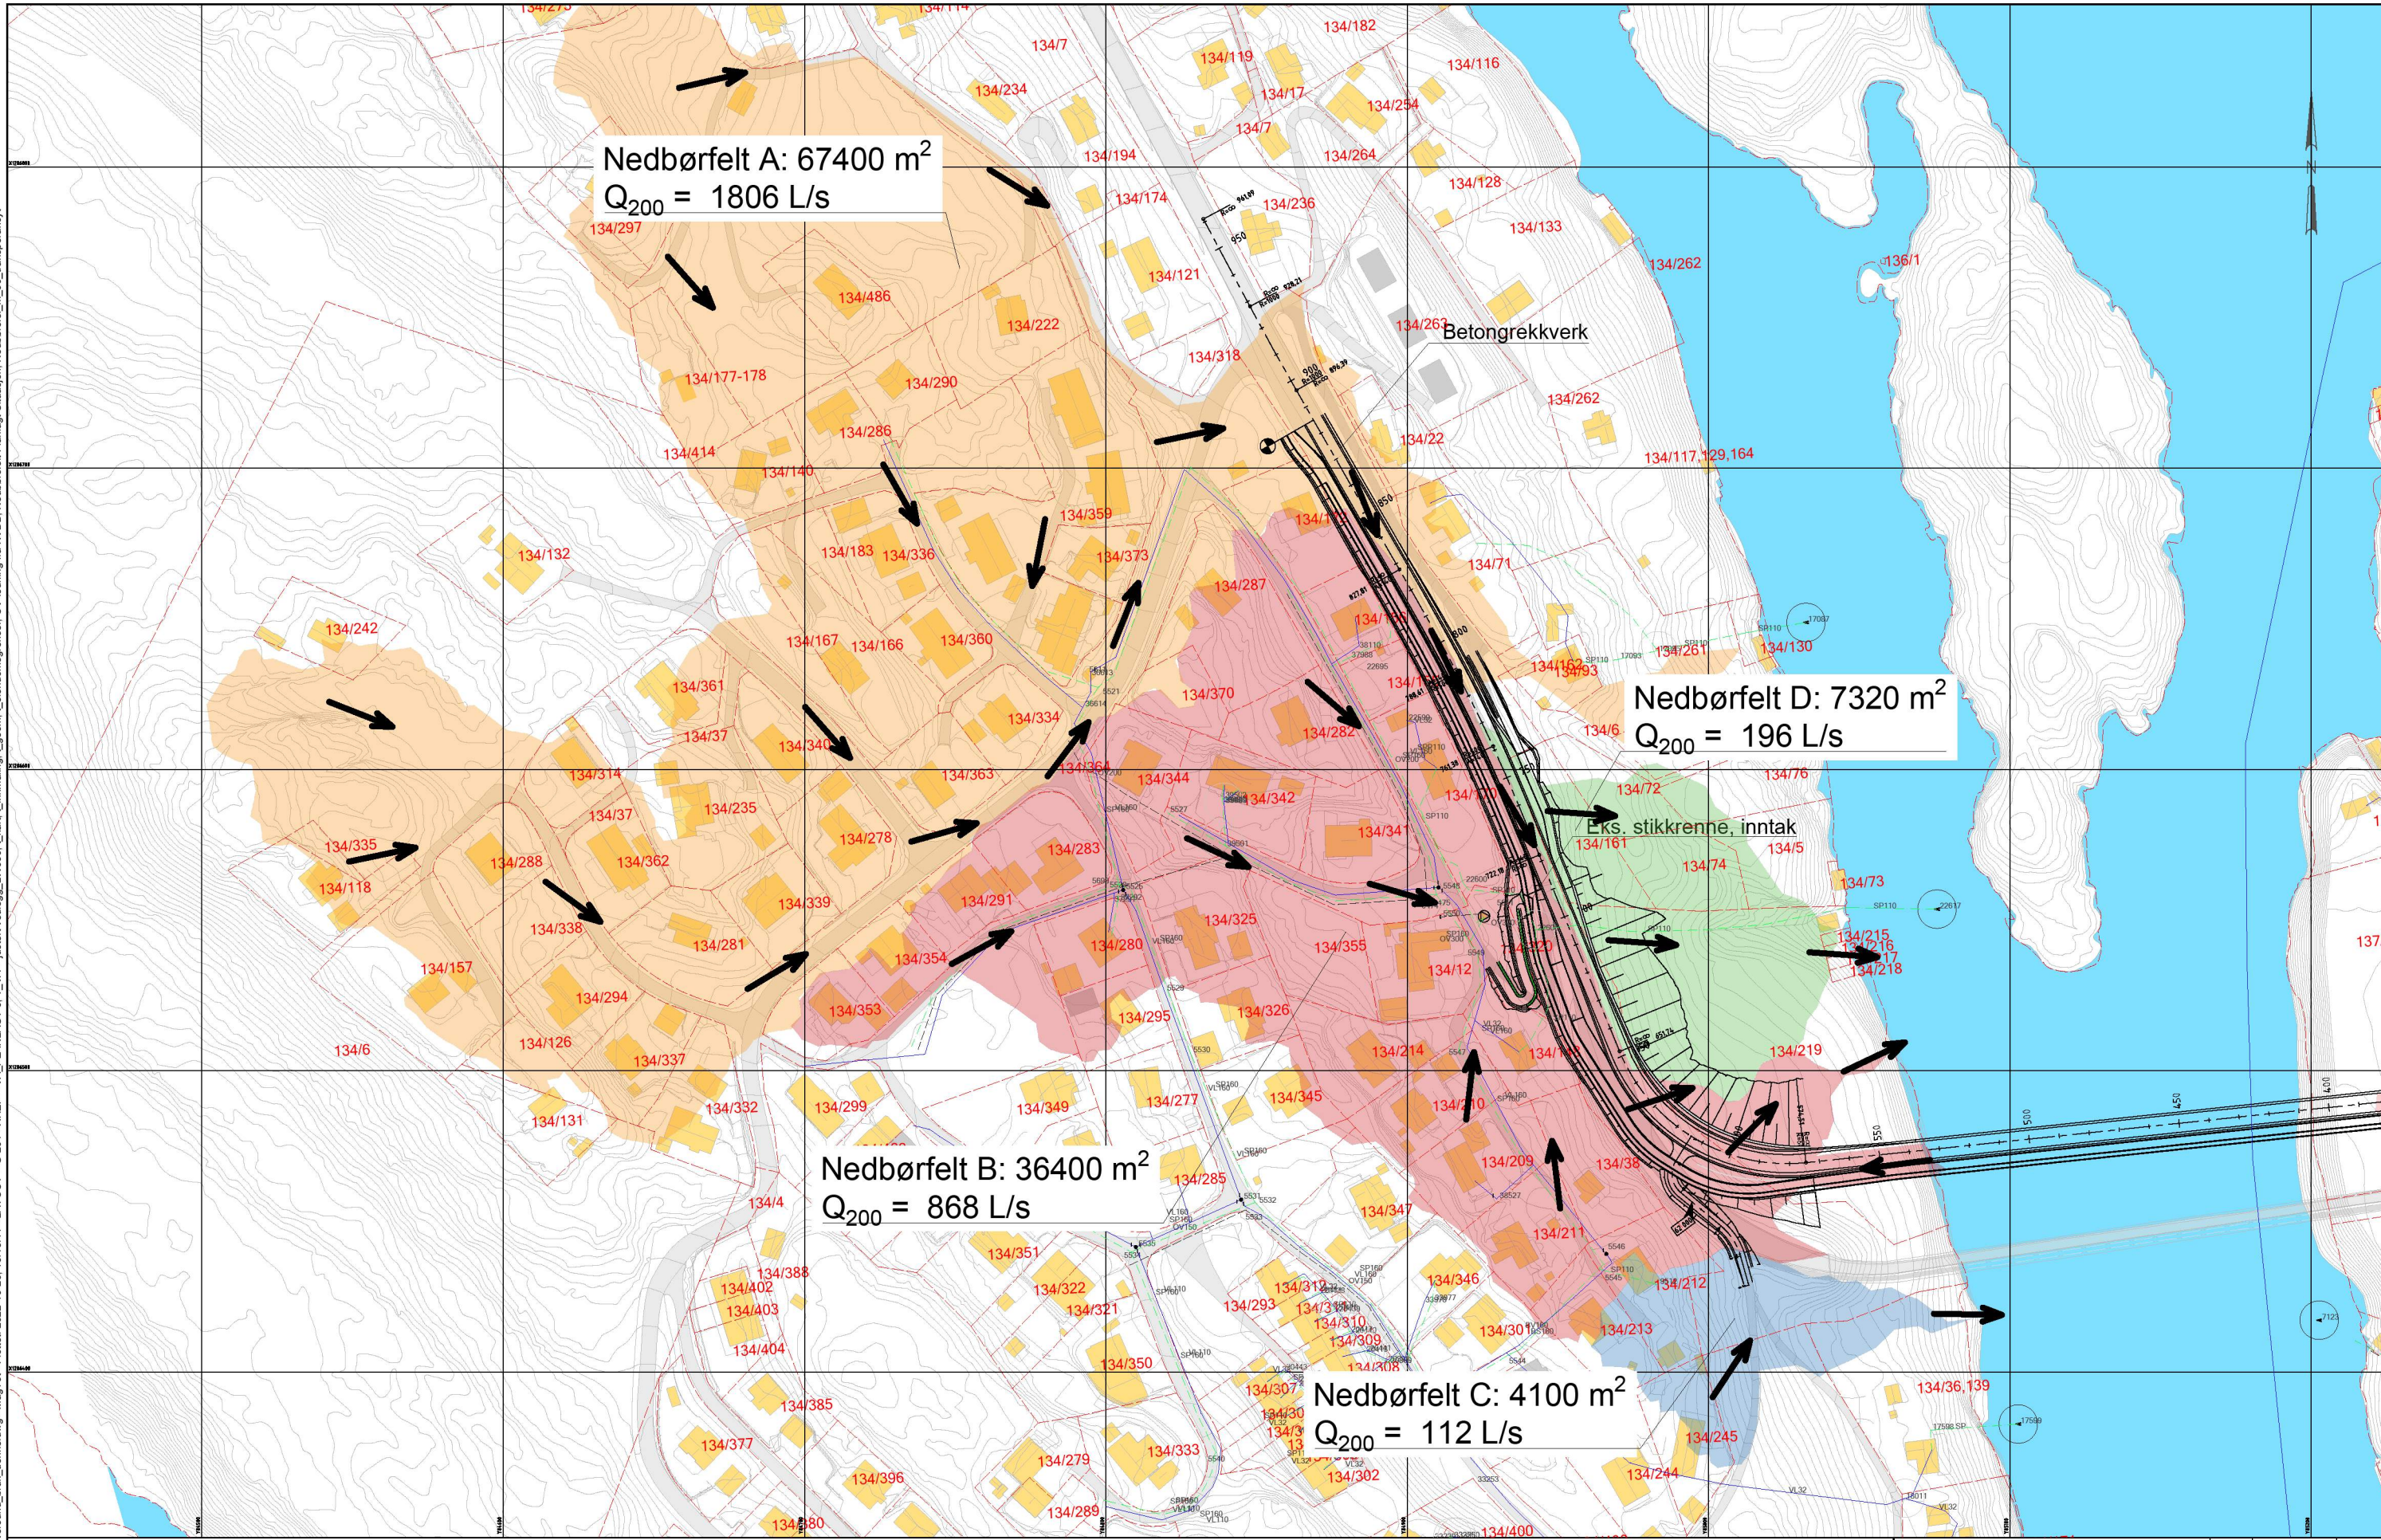

Tegnforklaring

- Eksisterende:
- Overvannsledning
 - Vannledning
 - Spillvannsledning
 - Vannledning utgår
 - Spillvannsledning utgår

- Flomvei
- Sandfang (område-SF-prefiks)
- Kum (område -type kum -prefiks)
- Inntak
- Pumpestasjon
- Eiendomsgrenser

 Vestland fylkeskommune				Tegningsdato	2022-10-28
				Bestiller	Inger Hals
				Prosjekt for	Vestland FK
				Prosjekt av	Norconsult AS
				Prosjektnummer	
				Prosjektfase	
				Arkivreferanse	
				Målestokk A1-format	1:1000
				Koordinatsystem	EUREF89NTM/N2000
				Tegningsnummer	
				Revisjonsboks	G-201
VA-rammeplan		Utarbeidet av	Kontrollert av	Godkjent av	Konsulentarkiv
		MAGTØT	CAKAN	CAKAN	52207113