
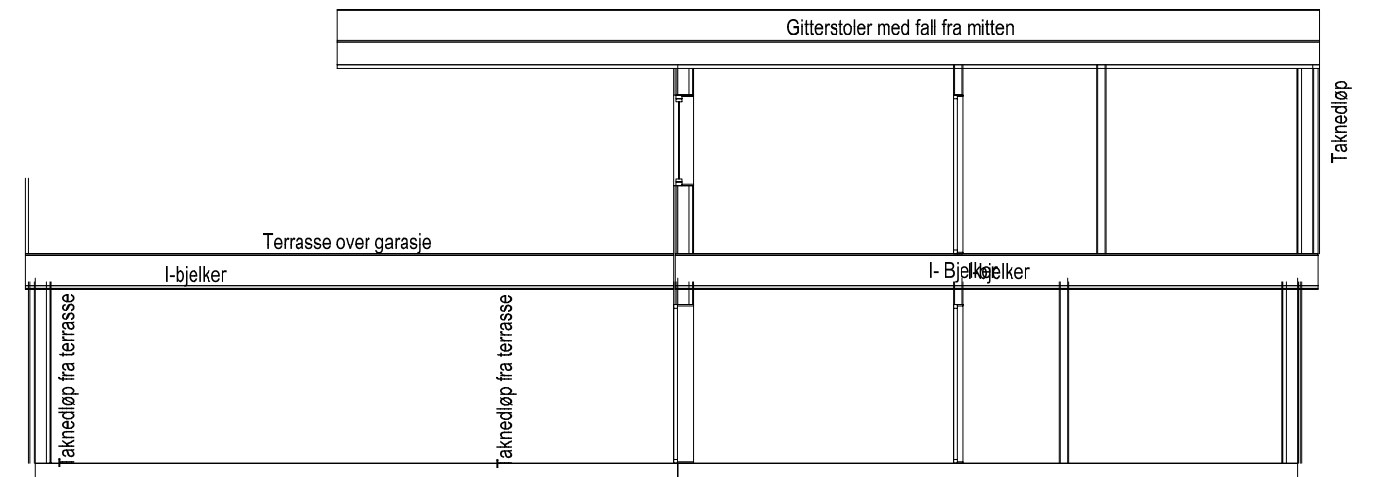


Taknedløp på utsiden av vegg

Taknedløp på utsiden av vegg

Taknedløp på utsiden av vegg

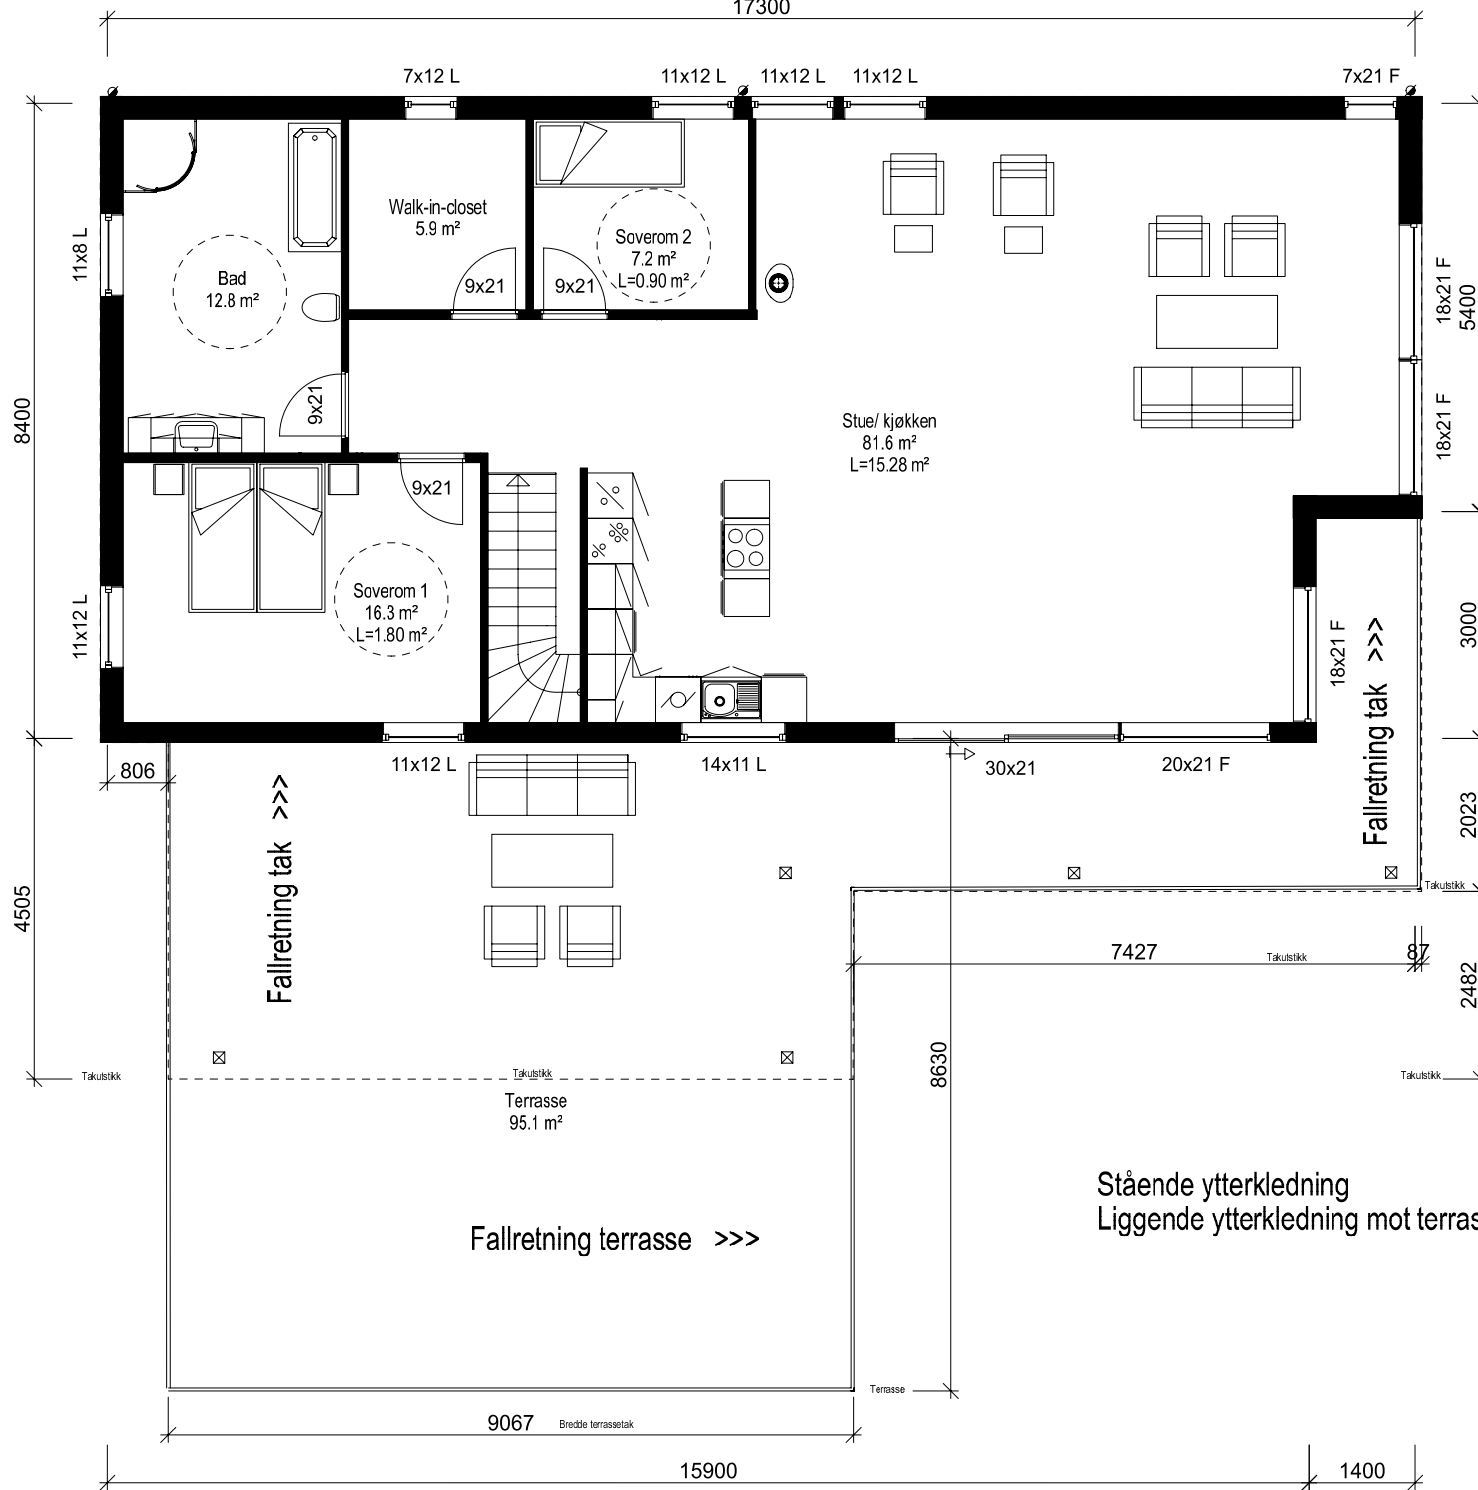

Enebolig

DATA DESIGN SYSTEM



Tilakshaver: Jørgen Vabø

Byggeplass: Famnestad

Kommune: Alver

Gnr: 24 Bnr: 157 Mål: 1 : 100

Dato: 10.02.2022

Tegn: oyvind

Prosjekt nr.:

Tegn.nr: 503

Jørgen Vabø Enebolig

© Tegningen er beskyttet i.h.t. lov om opphavsrett.