


1:100 Snitt A

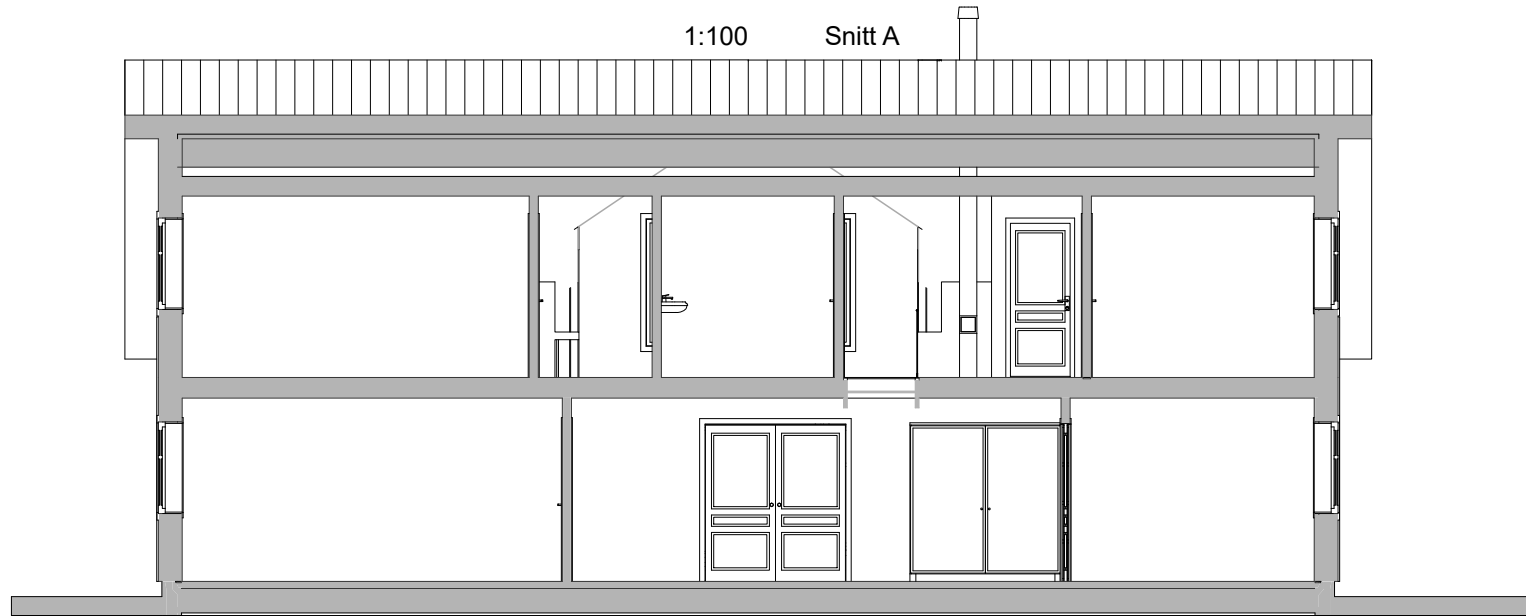

1:100 Snitt B

BYGGESØKNAD

BIM model ArchiCAD 14 NOR Filblassering: D:\BRKvingeData\Mine dokumenter\PROSJEKT\Tegninger\2022\22220_Vidar Andreassen - Nytt våningshus\Teikning\22220_Vidar Andreassen - Nytt våningshus Utkast 3.pln

INGVILD KVALVÅG OG VIDAR ANDREASSEN
22220 VÅNINGSHUS PÅ GBNR 85/3

Snitt A og B

BYGGM. JØRN R. KVINDE AS
Kvingebakkevegen 97
5981 MASFJORDNES
Mob. 456 03 190
Tlf. 56 36 56 20
e-post post@brkvinge.no

Dato
06.08.2022

Målestokk
1:100

Tegn.nr.
A30-01

Utskrift dato
06.10.2022