



Nabogrense

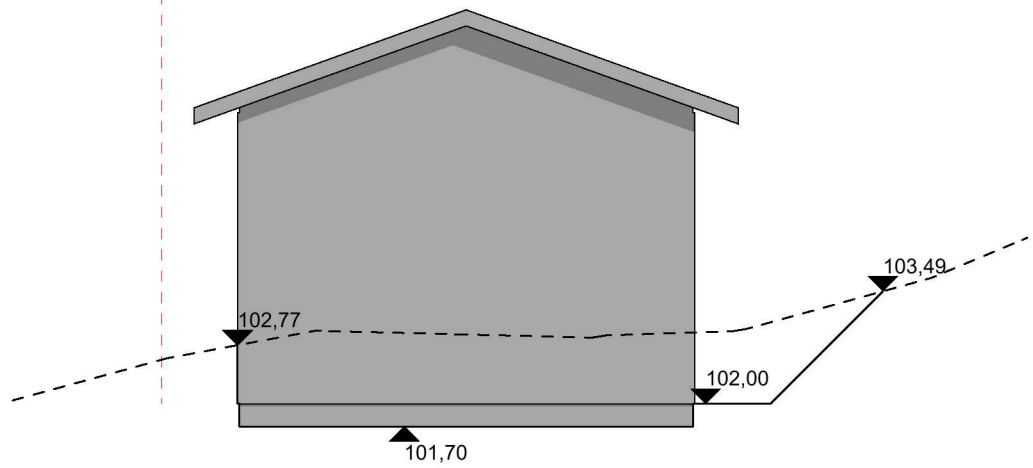


1:100 Fasade Vest

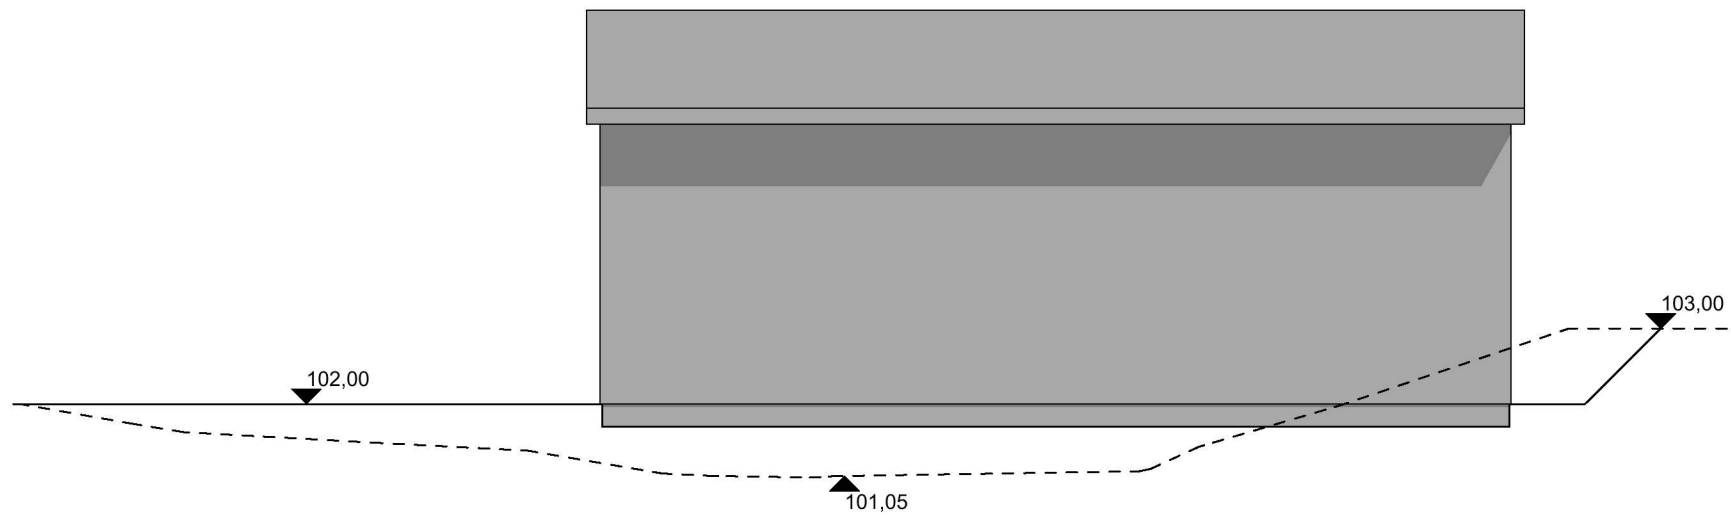


1:100 Fasade Nord

Nabogrense

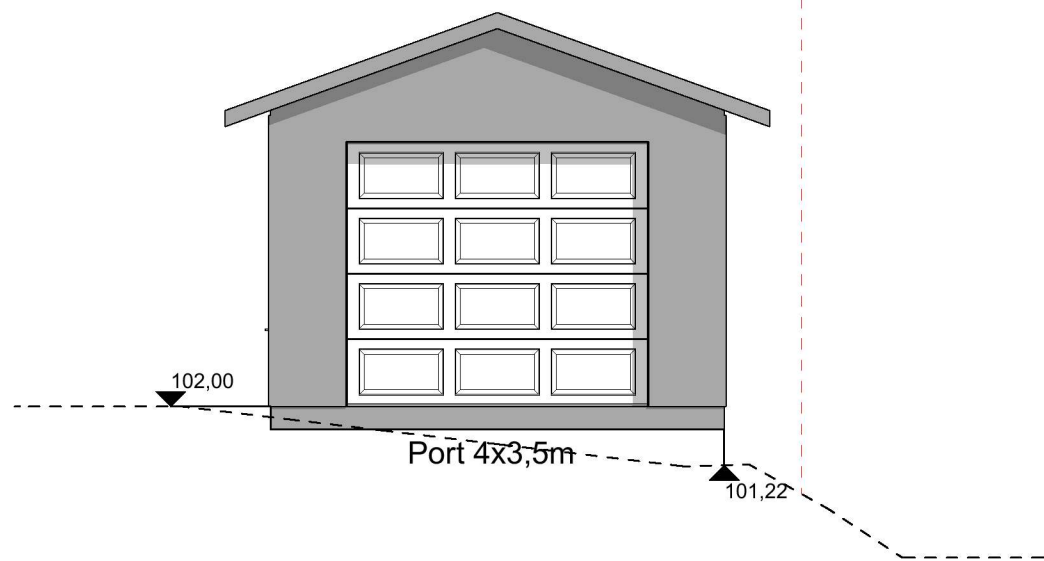

1:100 Fasade Øst

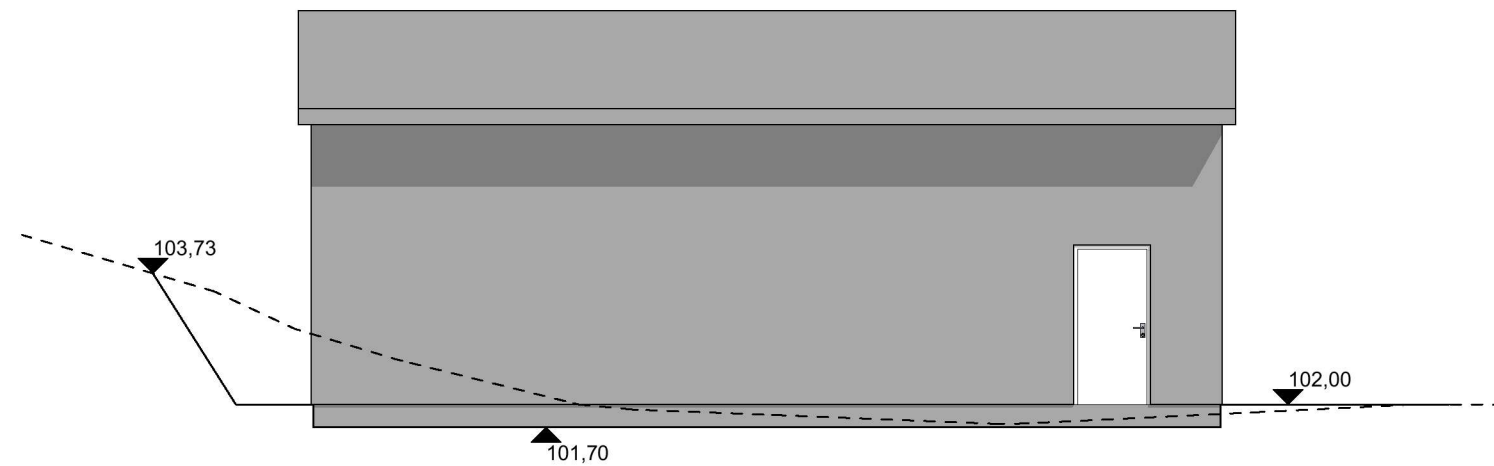

1:100 Fasade Sør

Kote: Angitte kotehøyder viser m.o.h etter NN2000  
 — Nytt terreng  
 - - - Eksisterende terreng

Prosjekt: <b>Sæbøvegen, Lagerhall 6x12m</b>	Sign.: <b>RE</b>	Prosjektnr.: <b>2022371</b>
Tiltakshaver: <b>Joar Fjellseide</b> Sæbøvegen 438 5938 Sæbøvågen	Gnr./Bnr./Festnr.: <b>490/3,10,14</b>	
Prosjekterende: <b>Din Boligsøknad AS</b> Lilleåsvegen 49 5132 Nyborg	 <small>DinBoligsøknad</small>	
© Alle rettigheter tilhører utførende for prosjektering, kopiering eller bruk av disse tegningene er forbudt uten skriftlig samtykke		Dato: <b>28.10.2022</b>
Tegning - byggesøknad(kun til bruk ved byggesøknad): <b>Fasader</b>		Målestokk: <b>1:100</b>
Tegningsnr.: <b>E40-01</b>	Rev.:	.