



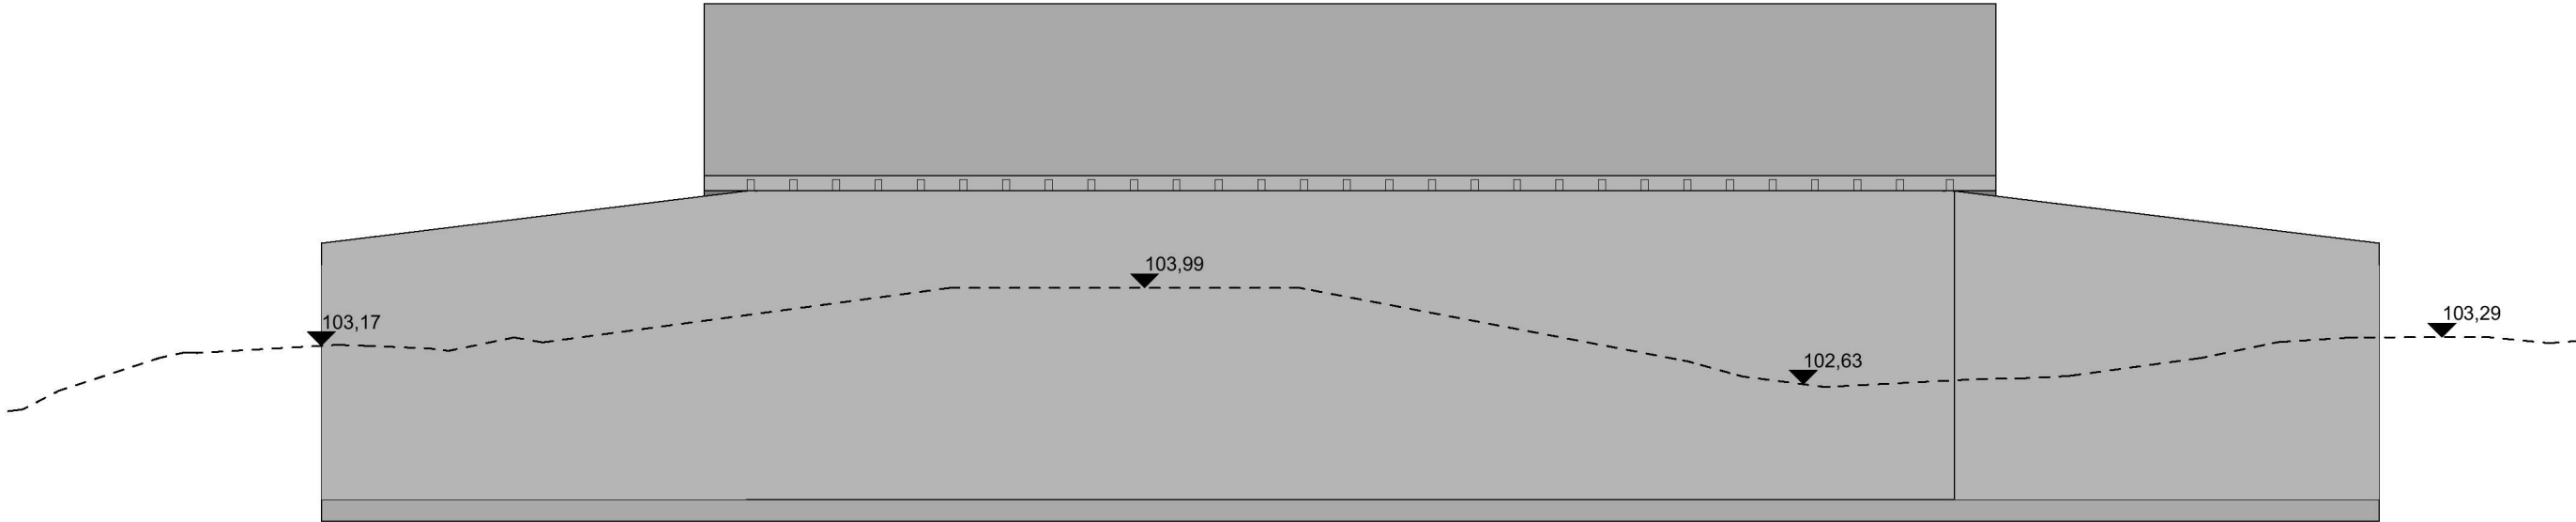

1:100 Fasade Vest

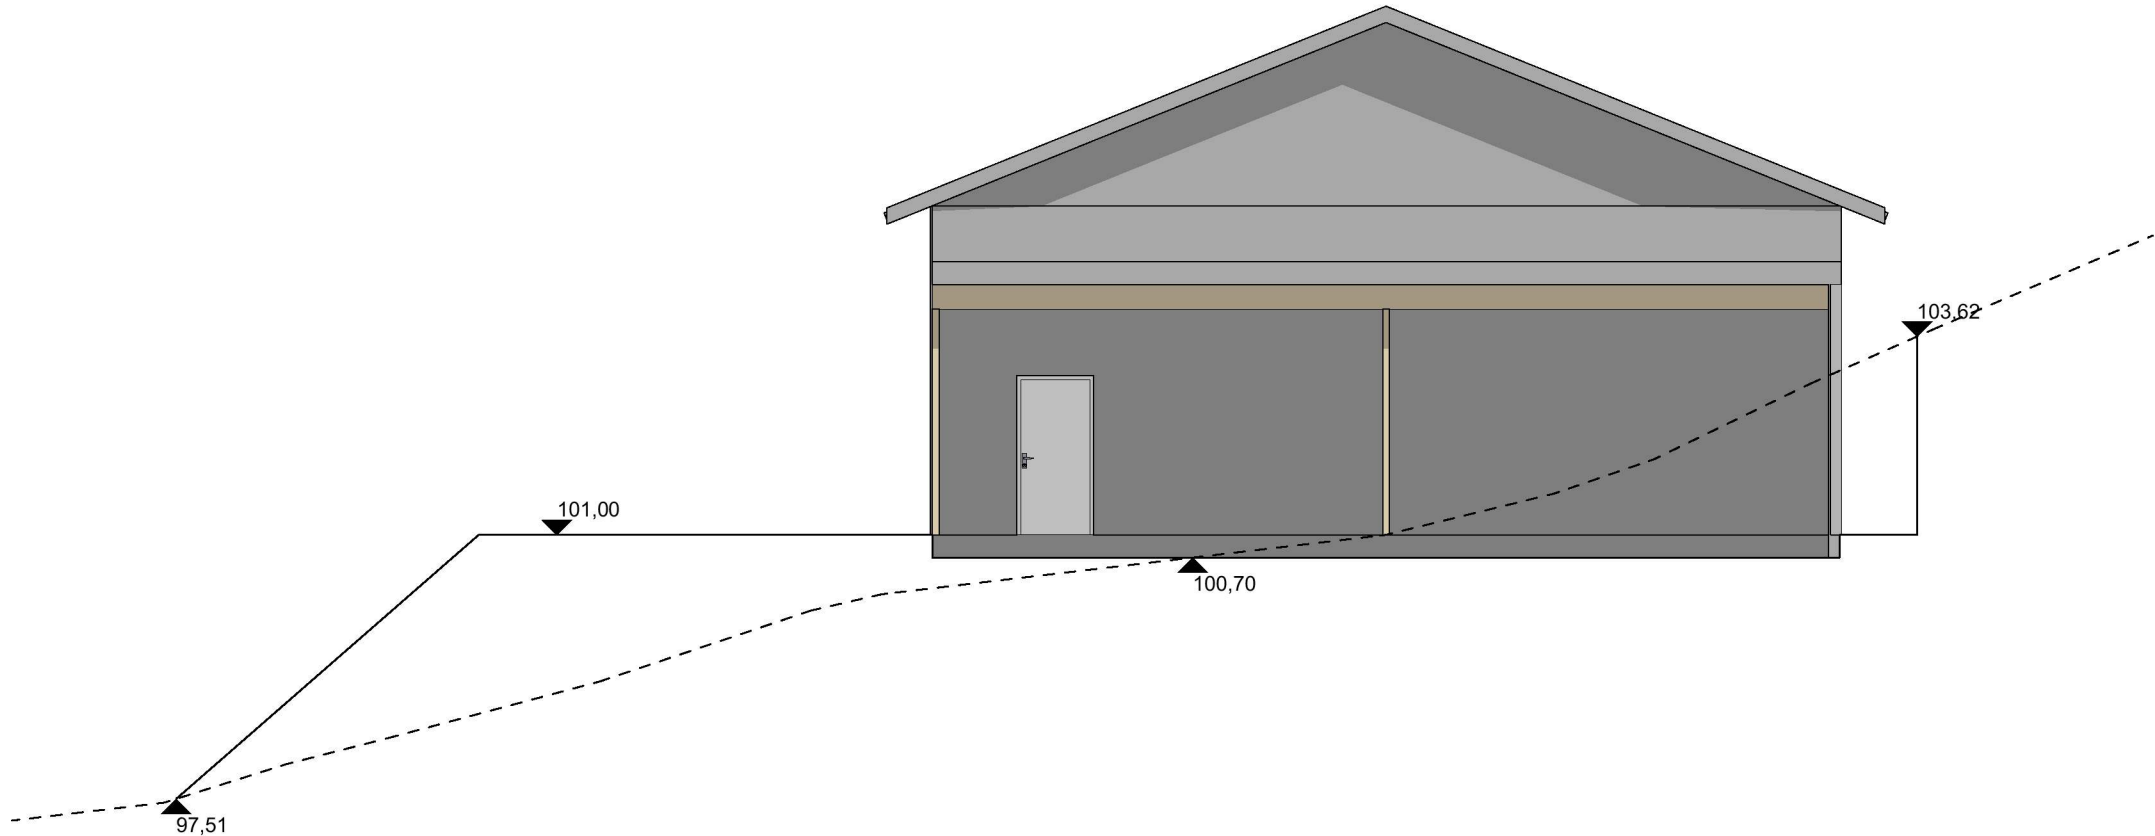

1:100 Fasade Nord




Kote: Angitte kotehøyder viser m.o.h etter NN2000


—— Nytt terreng

- - - Eksisterende terreng

Prosjekt: Lagerhall 12x29m		Sign.: RE	Prosjektnr.: 2022371
Tiltakshaver: Joar Fjellseide Sæbøvegen 438 5938 Sæbøvågen		Gnr./Bnr./Festenr.: 490/3,10,14	
Prosjekterende: Din Boligsøknad AS Litleåsvegen 49 5132 Nyborg			
© Alle rettigheter tilhører utførende for prosjektering, kopiering eller bruk av disse tegningene er forbudt uten skriftlig samtykke		Dato: 28.10.2022	
Tegning - Byggesøknad(Kun til bruk ved byggesøknad): Fasade Nord og Vest		Målestokk: 1:100, 1:2	
		Tegningsnr.: E40-01	Rev.: .

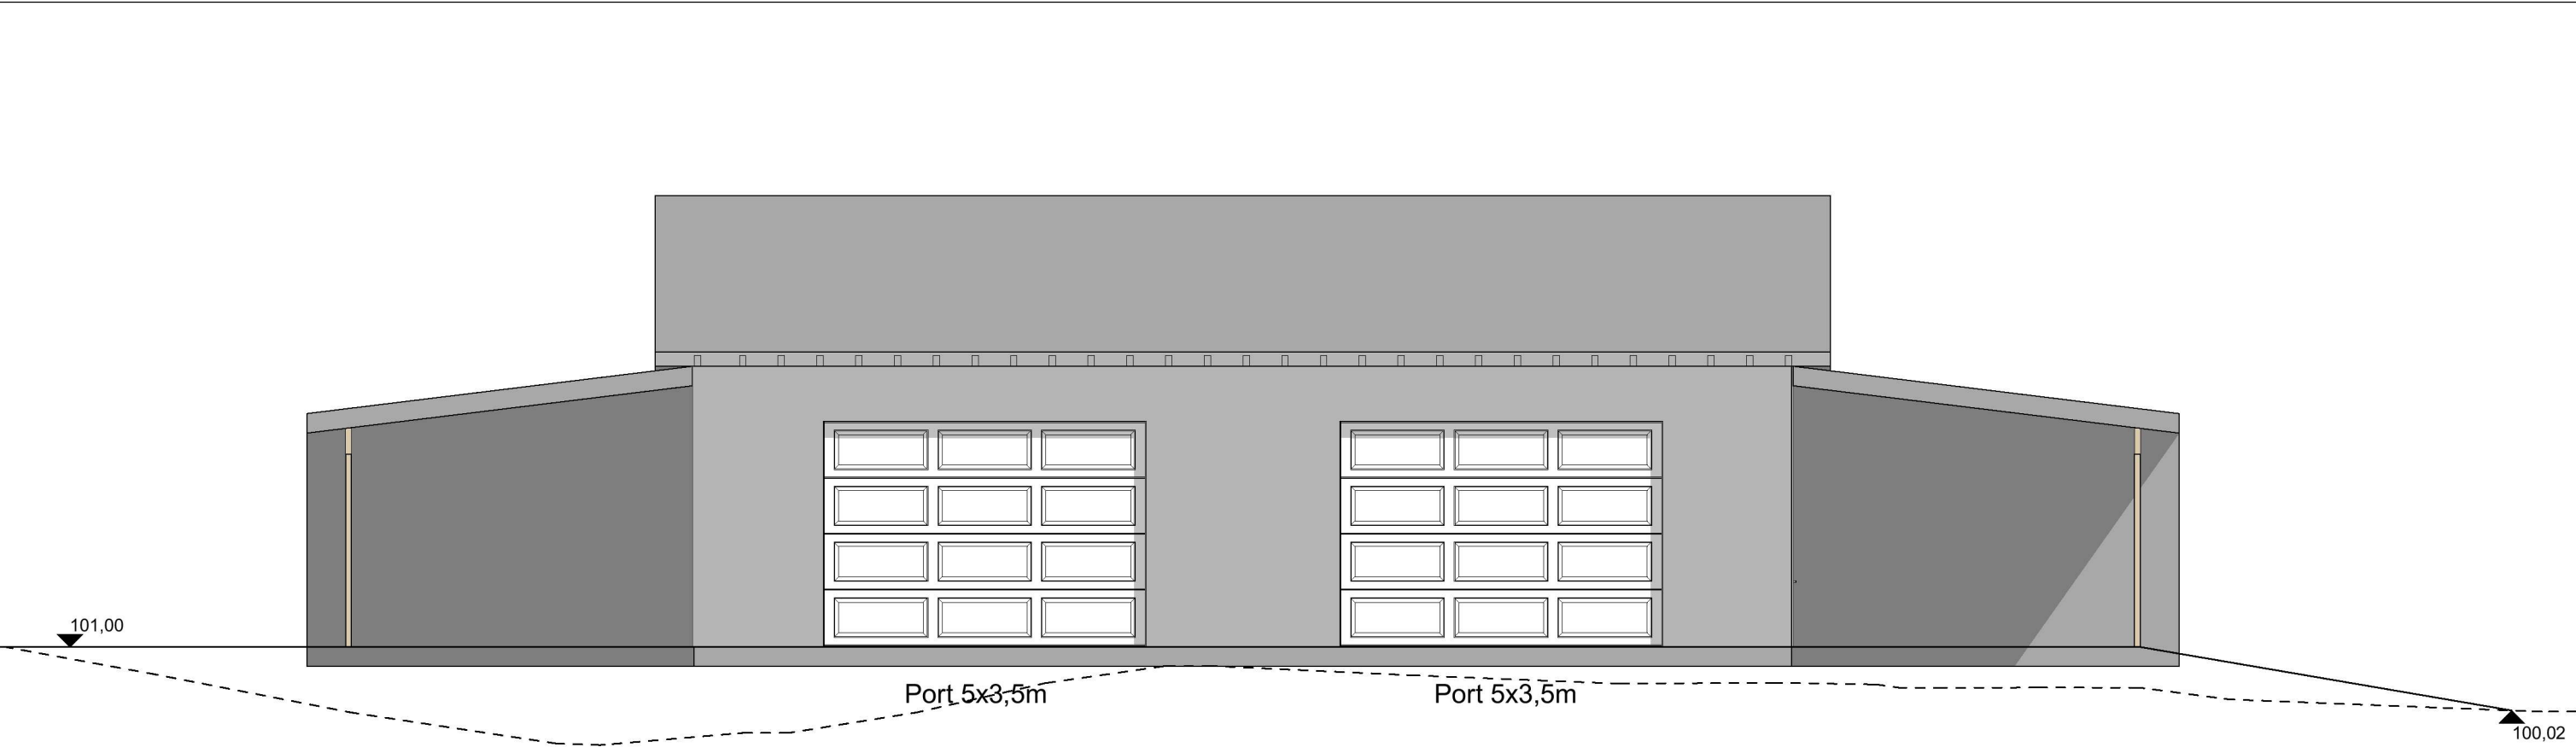

1:100 Fasade Øst

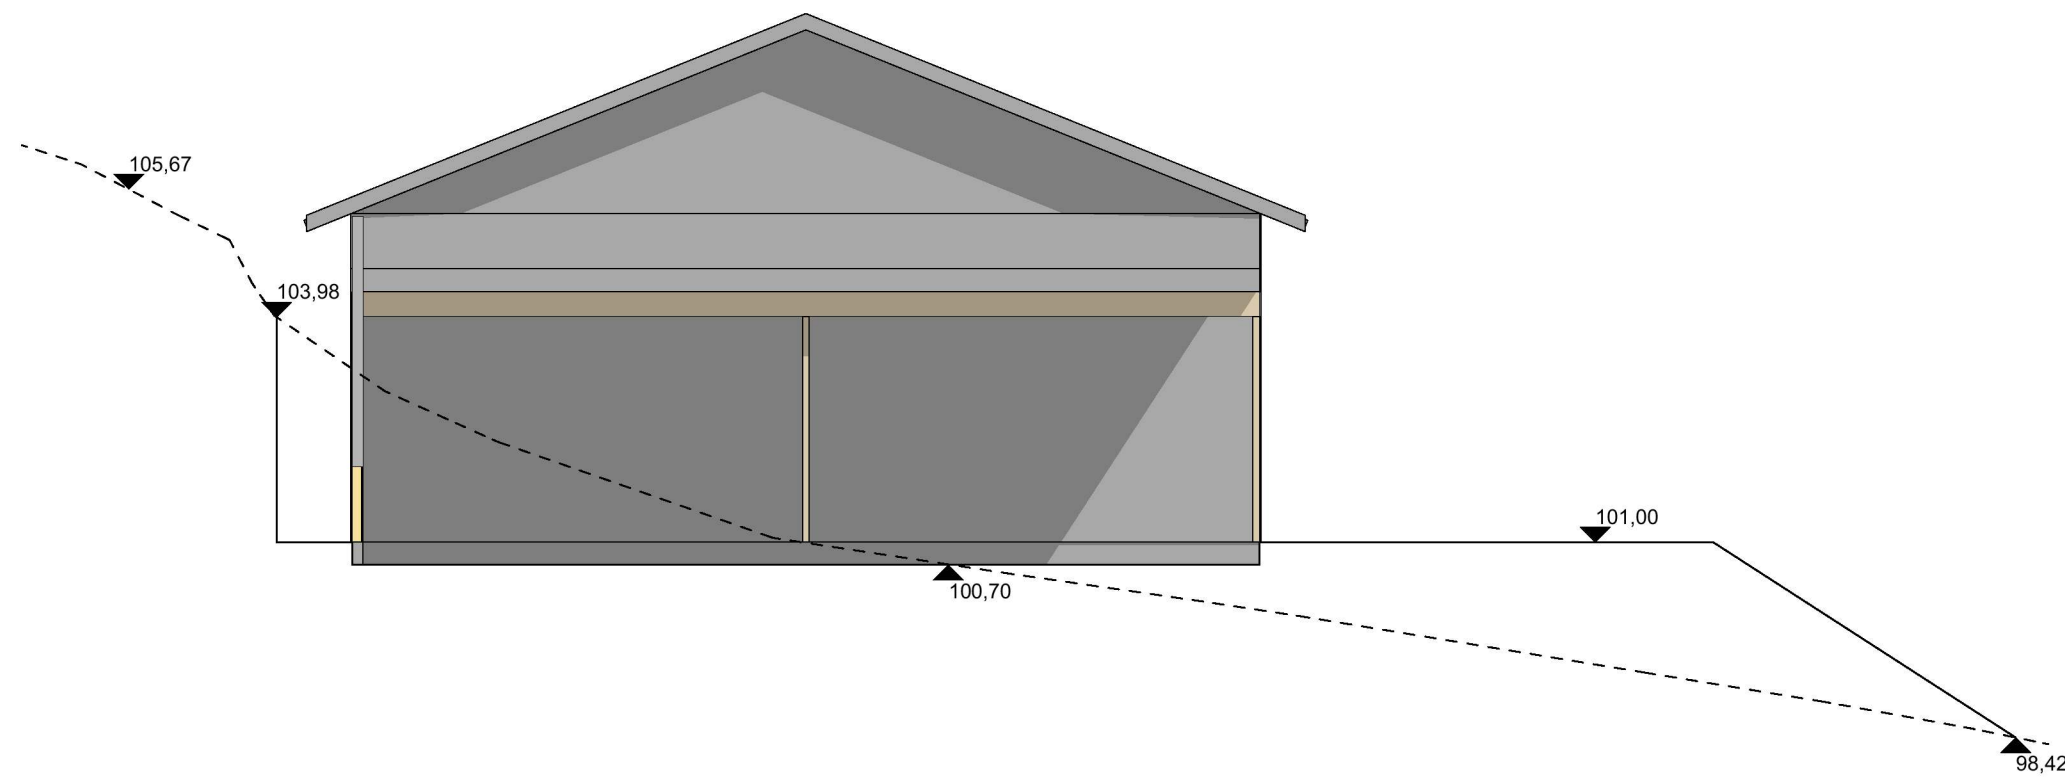

1:100 Fasade Sør



Kote: Angitte kotehøyder viser m.o.h etter NN2000

— Nytt terreng

- - - Eksisterende terreng

Prosjekt: Lagerhall 12x29m		Sign.: RE	Prosjektnr.: 2022371
Tiltakshaver: Joar Fjellseide Sæbøvegen 438 5938 Sæbøvågen		Gnr./Bnr./Festenr.: 490/3,10,14	
Prosjekterende: Din Boligsøknad AS Lilleåsvegen 49 5132 Nyborg			
© Alle rettigheter tilhører utførende for prosjektering, kopiering eller bruk av disse tegningene er forbudt uten skriftlig samtykke		Dato: 28.10.2022	
Tegning - Byggesøknad(Kun til bruk ved byggesøknad): Fasade Sør og Øst		Målestokk: 1:100, 1:2	
		Tegningsnr.: E40-02	Rev.: .