


1:100 Snitt A

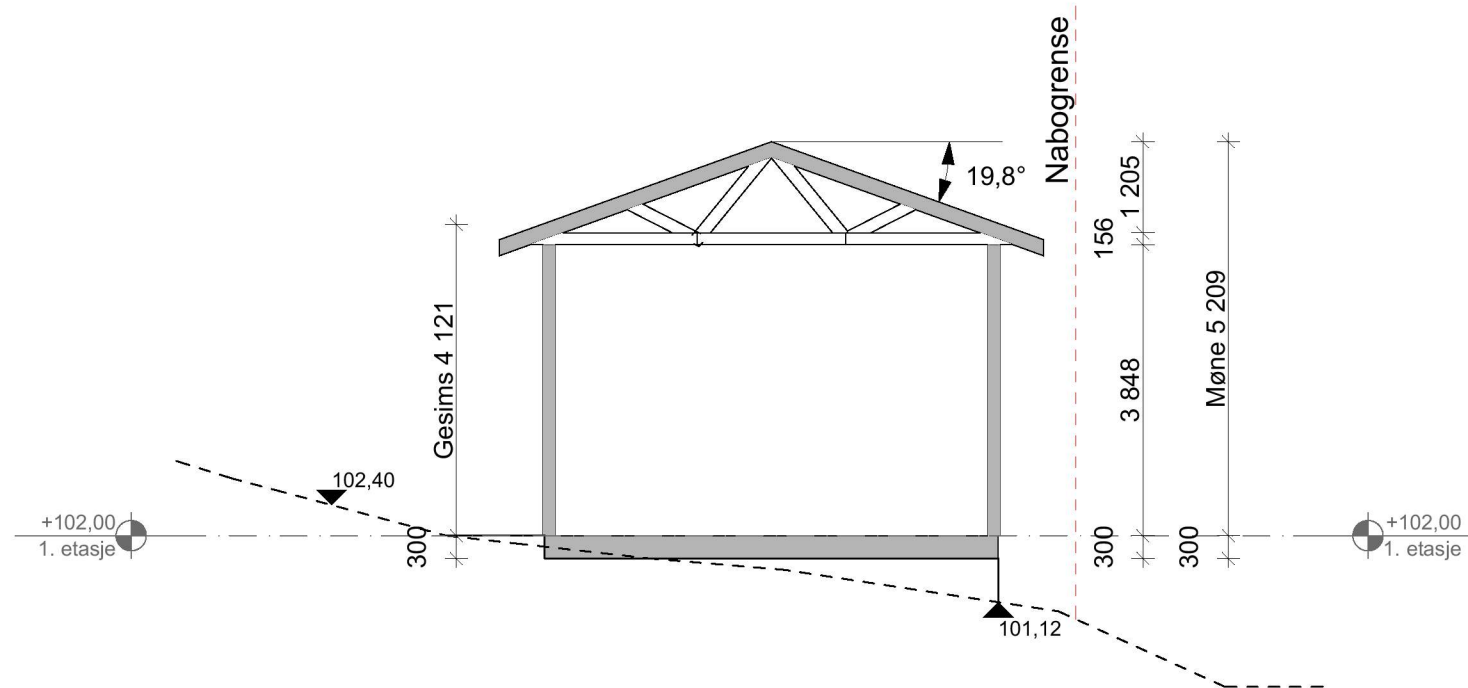

1:100 Snitt B

Kote: Angitte kotehøyder viser m.o.h etter NN2000

— Nytt terreng

- - - Eksisterende terreng

Prosjekt: Sæbøvegen, Lagerhall 6x12m	Sign.: RE	Prosjektnr.: 2022371
--	---------------------	--------------------------------

Tiltakshaver: Joar Fjellseide Sæbøvegen 438 5938 Sæbøvågen	Gnr./Bnr./Festnr.: 490/3,10,14
--	--

Prosjekterende: Din Boligsøknad AS Littleåsvægen 49 5132 Nyborg	
---	---

© Alle rettigheter tilhører utførende for prosjektering, kopiering eller bruk av disse tegningene er forbudt uten skriftlig samtykke	Dato: 28.10.2022
--	----------------------------

Tegning - byggesøknad(kun til bruk ved byggesøknad): Snitt A og B	Målestokk: 1:100
Tegningsnr.: E30-01	Rev.: .