


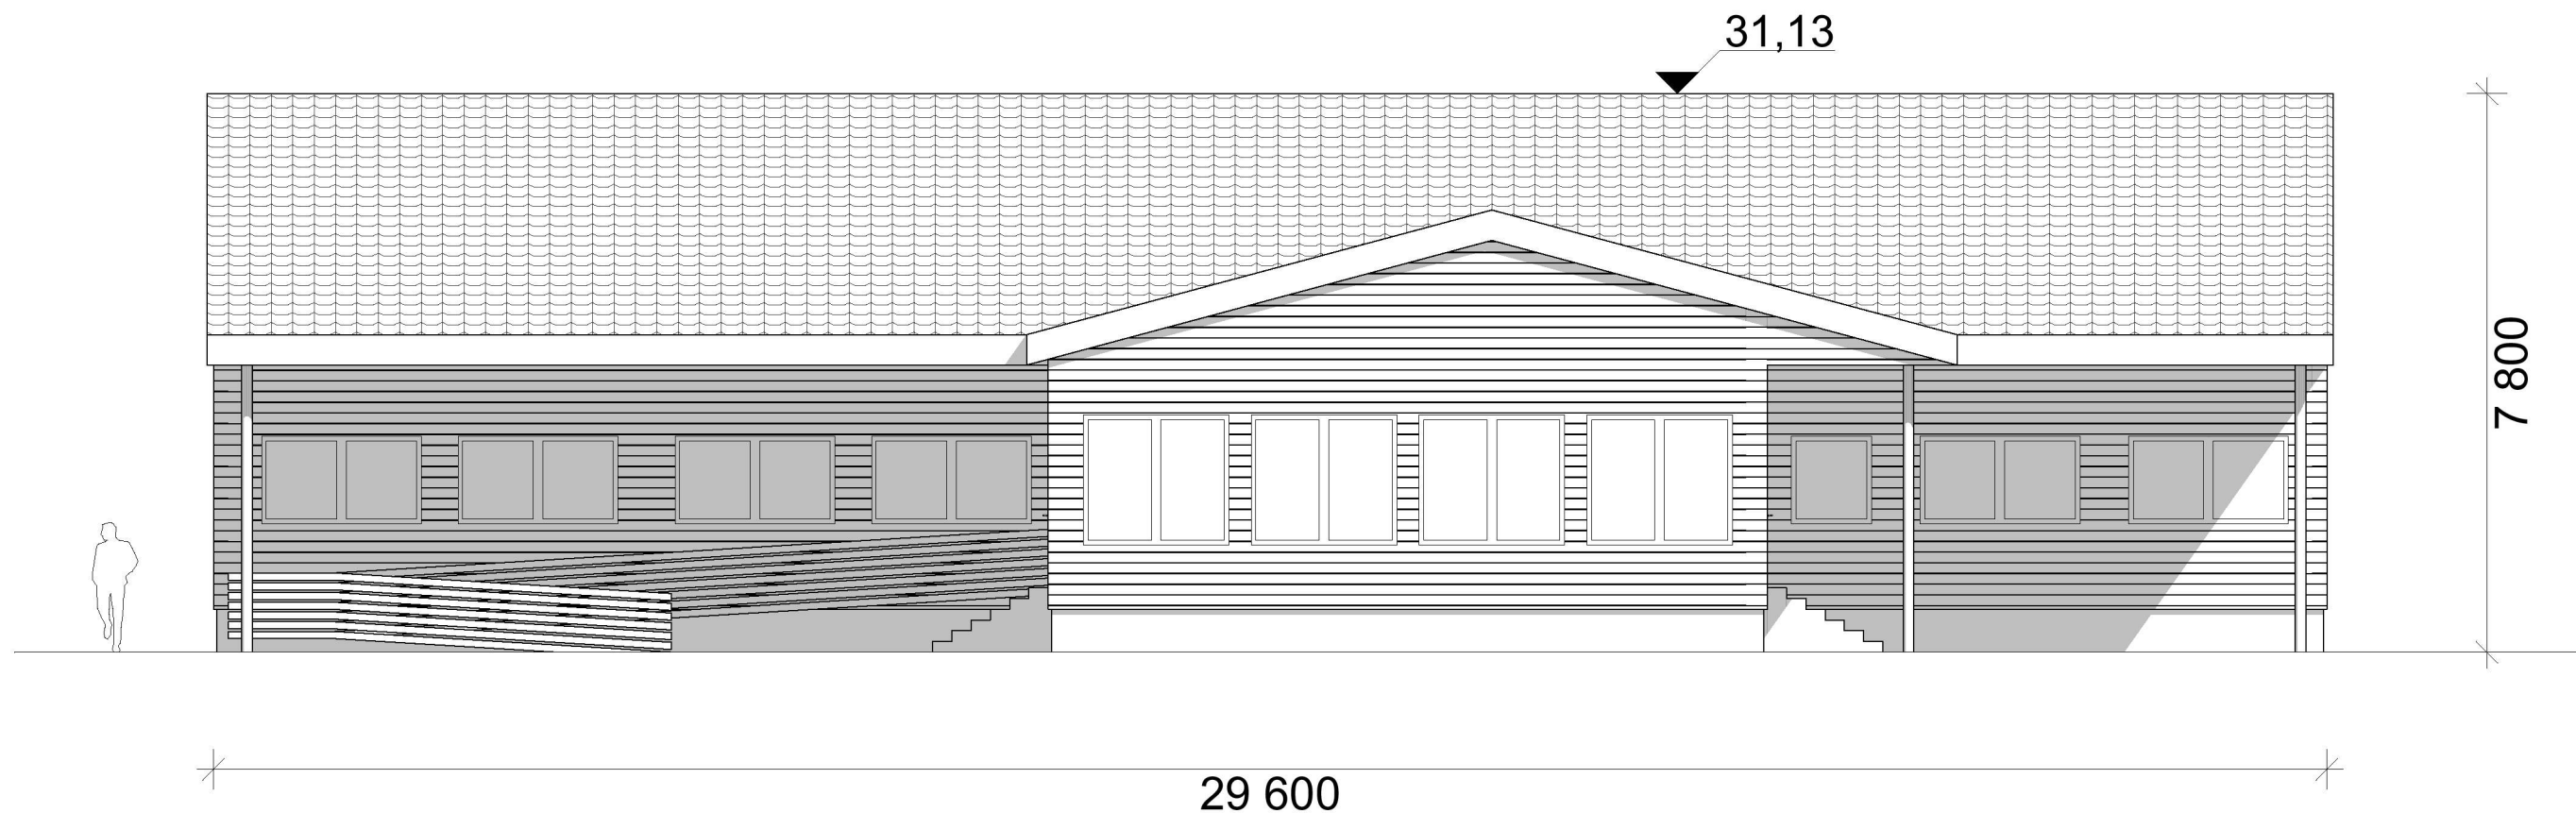

Fasade mot nordøst

● ARK : Blich & Skylstad AS Torgallmenningen 1A 5014 Bergen post@bsarkitektur.no B & S / BLICH & SKYLSTAD arkitektur		
Prosjekt Fjellangersvingane 8 5955 Vågseidet		
Fase Søknad om igangsettingstillatelse		
Prosjektnr.: 184	Gnr./Bnr.: 99/27	
Tegningsnr.:		A40 02
Målestokk A3 = 1:100	Dato 17.06.2020	Rev. dato 16.12.2020
Type tegning: Fasade	Sign. HBH	Kontroll AÅS