


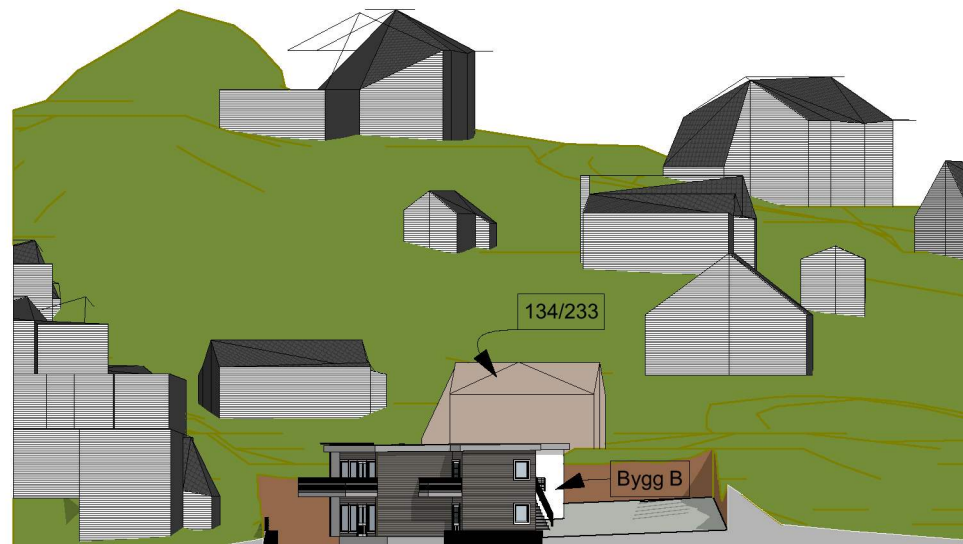

1:500 Terrengprofil Vest



1:500 Terrengprofil Sør

Prosjekt: Hillandvest, bolig Mats Granberg	Prosjektnr: 2022383	
Tiltakshaver: KLOPPEDALSVEIEN 5 AS Lilletuneveien 6B 1711 SARPSBORG	Gnr./Bnr./Festnr.: 134/137 og 134/196	
Prosjekterende: Din BoligSøknad AS Lilleåsvegen 49 5132 Nyborg		
© Alle rettigheter tilhører utførende for prosjektering, kopiering eller bruk av disse tegningene er forbudt uten skriftlig samtykke	Dato: 04.10.2022	
Tegning: Terrengprofiler	Målestokk: 1:500	Rev.: .
	Tegningsnr.: A40-01	