

SITUASJONSKART

Gnr/Bnr: 185/311

Adresse:

Eigar/søkar:

Kvalitet :

Målestokk: 1:200

Dato: 04.11.2022




Gjeldande plan :

Planformål :

Vår referanse:

Sign.

- | | | | |
|--|------------------------|--|------------|
| | Gjerde | | Bolighus |
| | Usikker eigedomsgrænse | | Andre bygg |
| | Målt eigedomsgrænse | | |

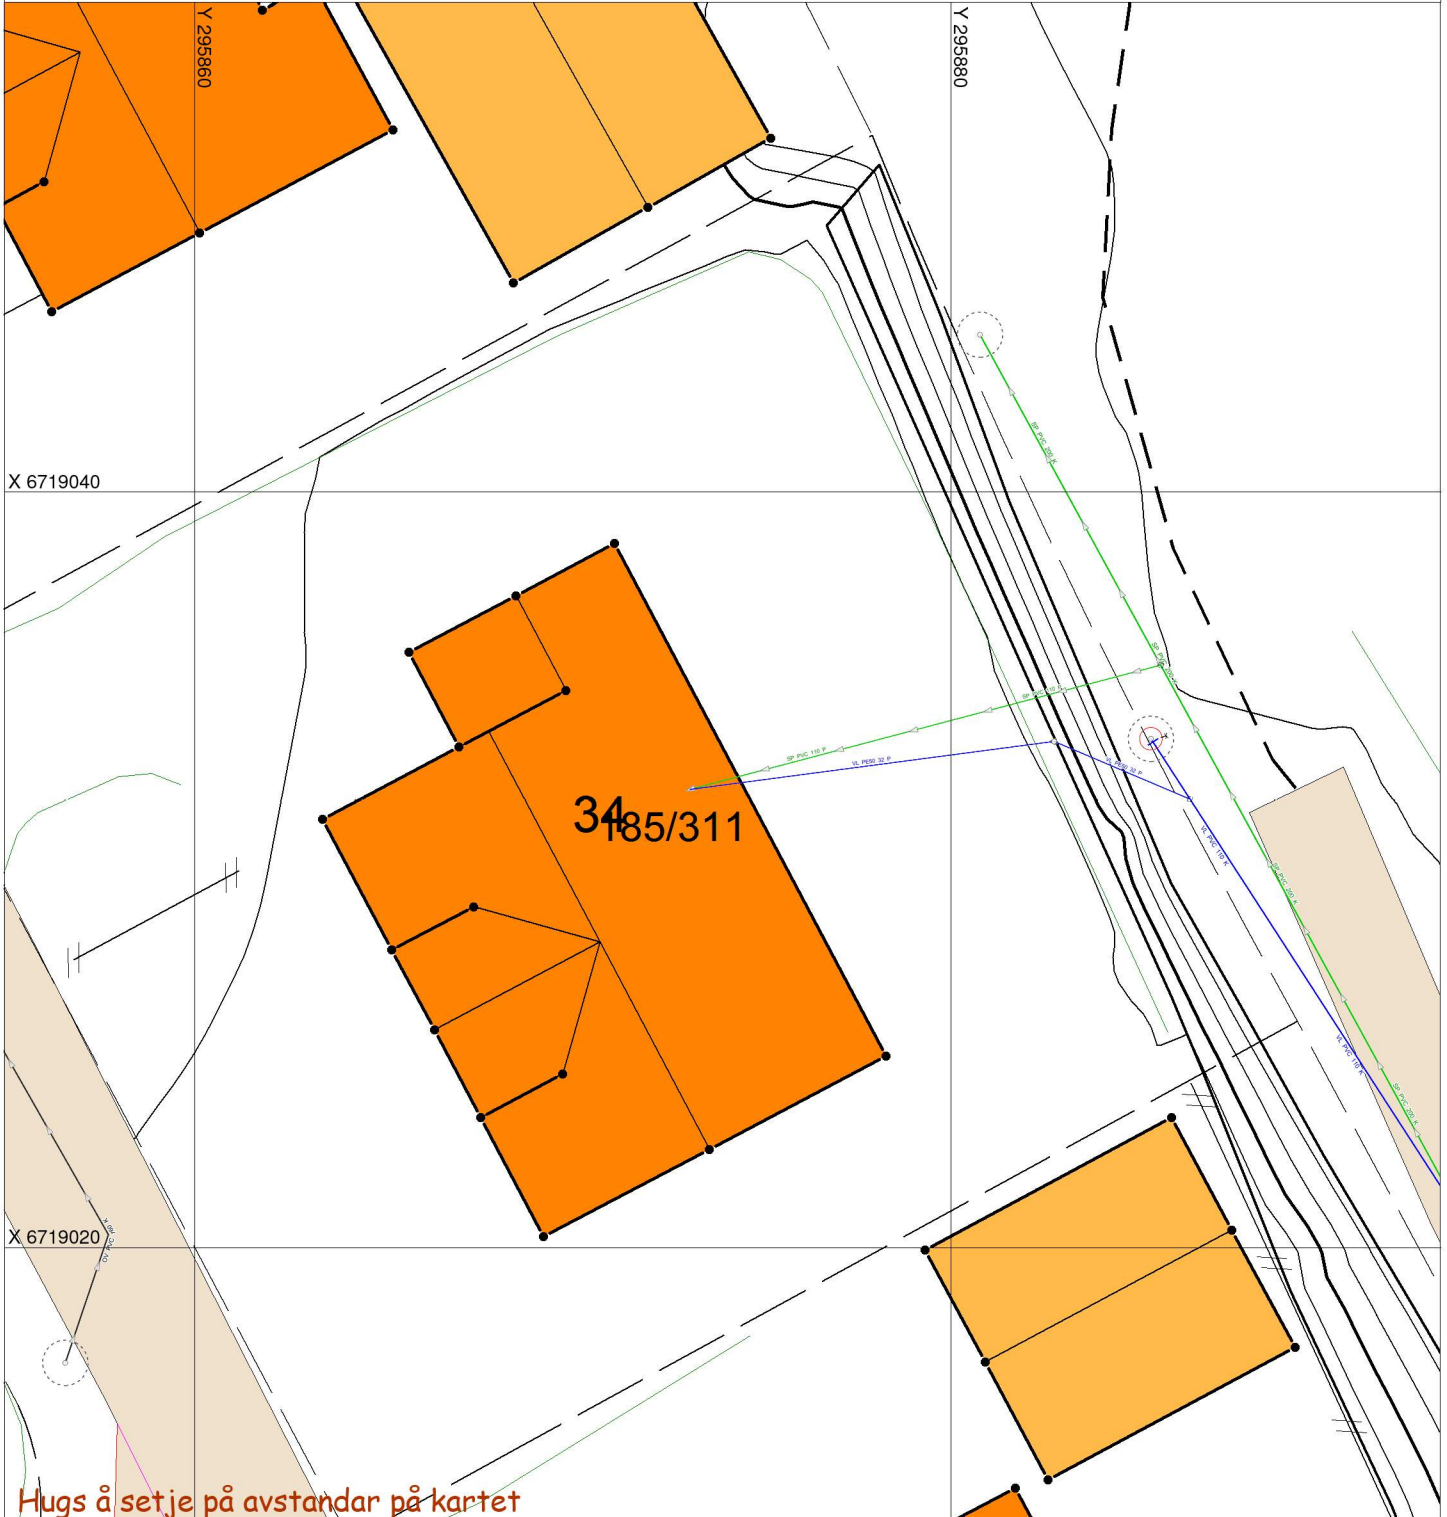

Hugs å setje på avstandar på kartet

SITUASJONSPLAN



Tiltak

Underskrift Situasjonsplan

Dato