




1:100 Fasade Sør

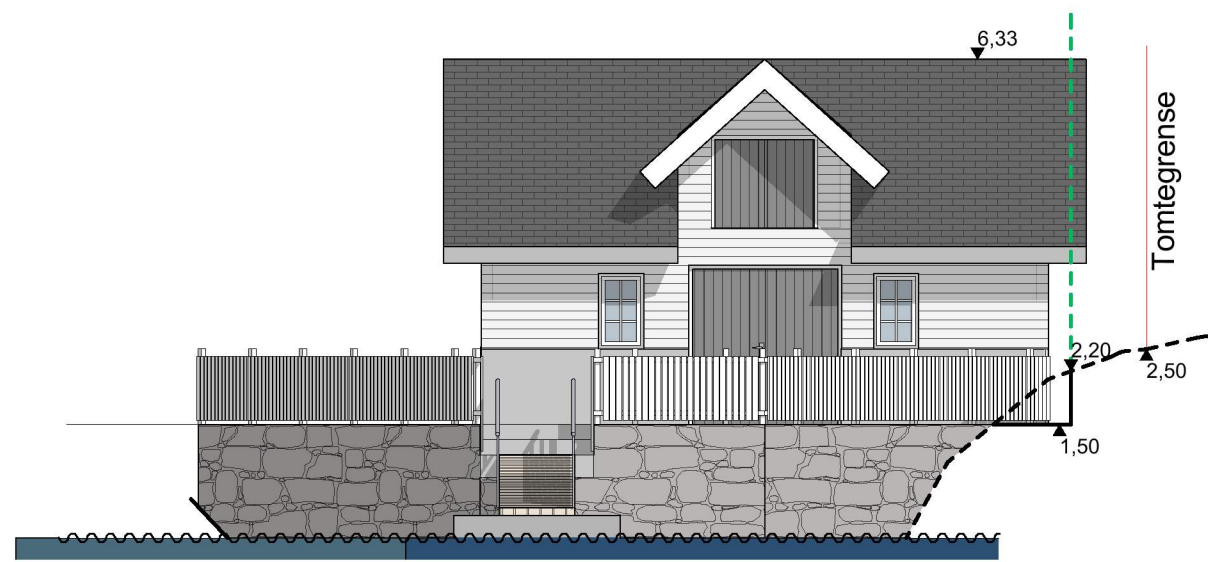


1:100 Fasade Nord

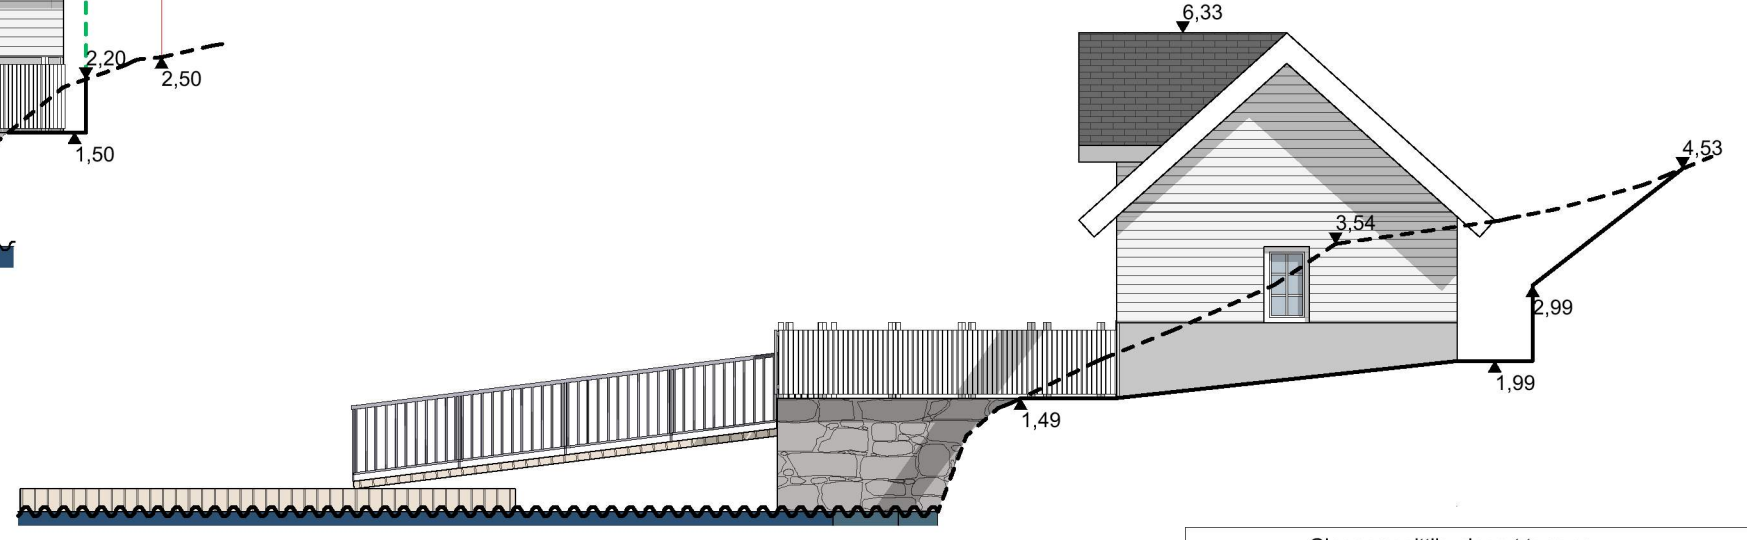

1:100 Fasade Vest

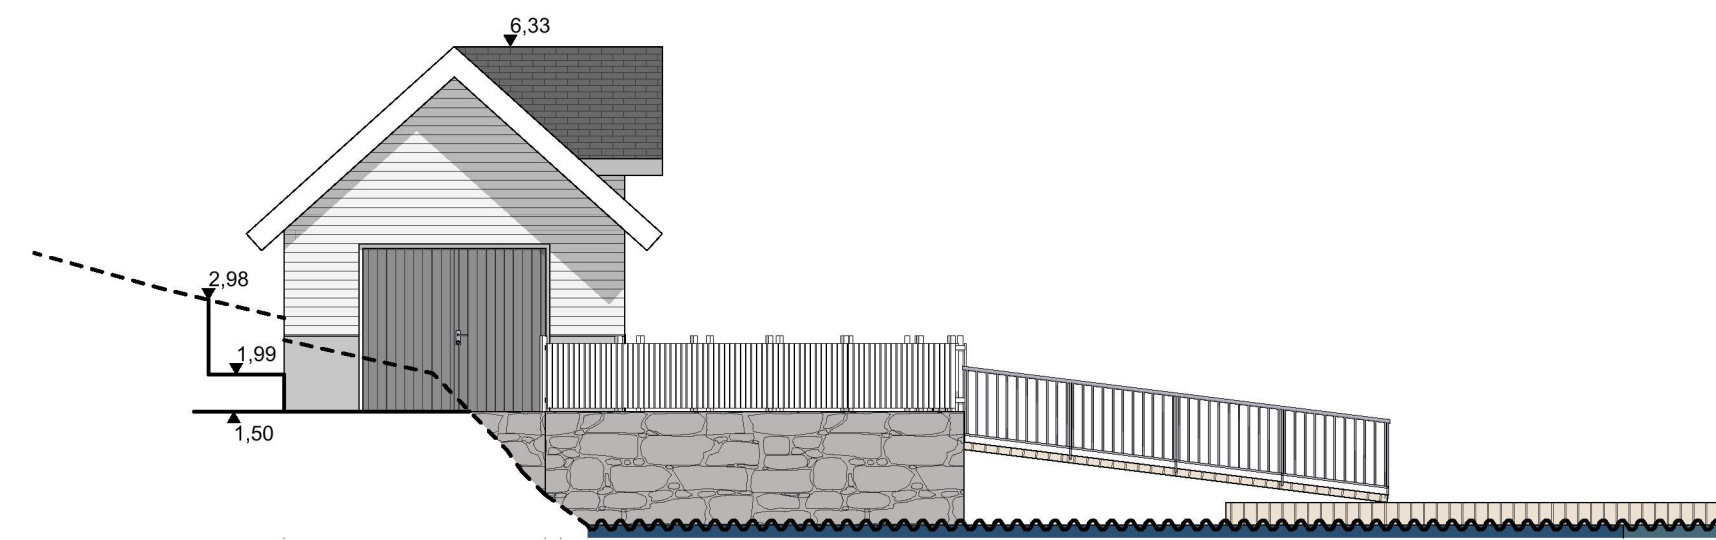

1:100 Fasade Øst

| | |
|--|---|
| --- | Gjennomsnittlig planert terreng |
| --- | Eksisterende terreng |
| — | Nytt terreng |
| --- | 1 meter fra tomtegrense |
| Kote: Angitte kotehøyder viser m.o.h etter NN2000 | |
| Prosjekt: Lyngnesveien 20: Naust, kai, utfylling sjø, landgang og flytebrygge | Sign.: RE Prosjektnr.: 2022382 |
| Tiltakshaver: Erik Saltvold Odins veg 30, 5221 nesttun | Gnr./Bnr./Festnr.: 354/158 |
| Prosjekterende: Din Boligsøknad AS Litleåsvegen 49 5132 Nyborg |  |
| © Alle rettigheter tilhører utførende for prosjektering, kopiering eller bruk av disse tegningene er forbudt uten skriftlig samtykke | Dato: 09.11.2022 |
| Tegning - Byggesøknad: Fasader | Målestokk: 1:100 |
| Byggesakstegninger, kun til bruk ved byggesøknad | Tegningsnr.: E3-01 Rev.: . |