


PROFIL I

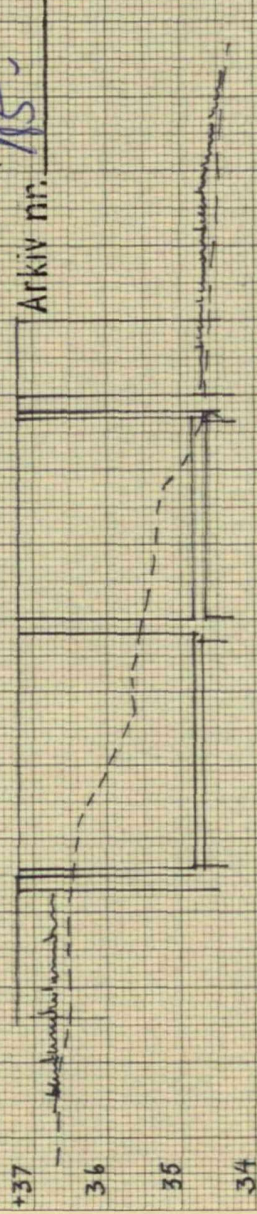


LINDAS KOMITTE
KUP, NÅR
INGENTISRETTINGEN
0120 15.6.75

Arkiv nr. 15.

BANDSAMIA DEN
26 AUG, 1975
LIND

PROFIL II

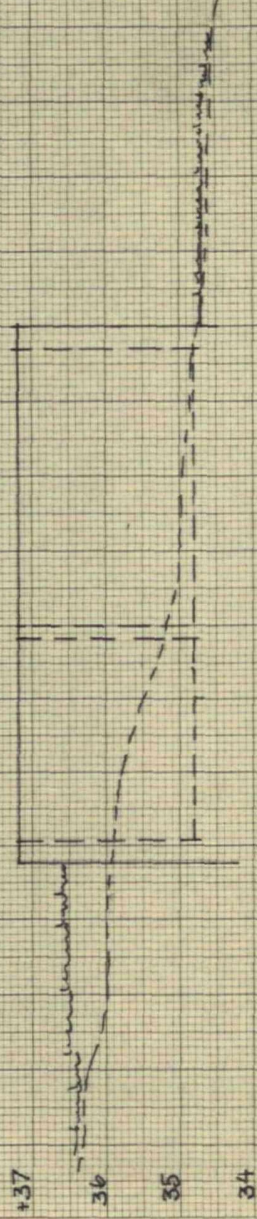

TERRENGPROFILER. MARKARØ. 15.4.75

M = 1:100


--- NÅR TERRENG
- - - PLANERT - - -

+ 37,2 TOPP ØRMUR

BYGGH.: BJØRN ODDVAR KARLSEN


FELT .H' TDMT NR 11

LINDÅS KOMMUNE
 KUNST- OG
 INGENIØRBYGNINGSRÅD
 01201, 1. 6. 75
 Arkiv nr. 185-

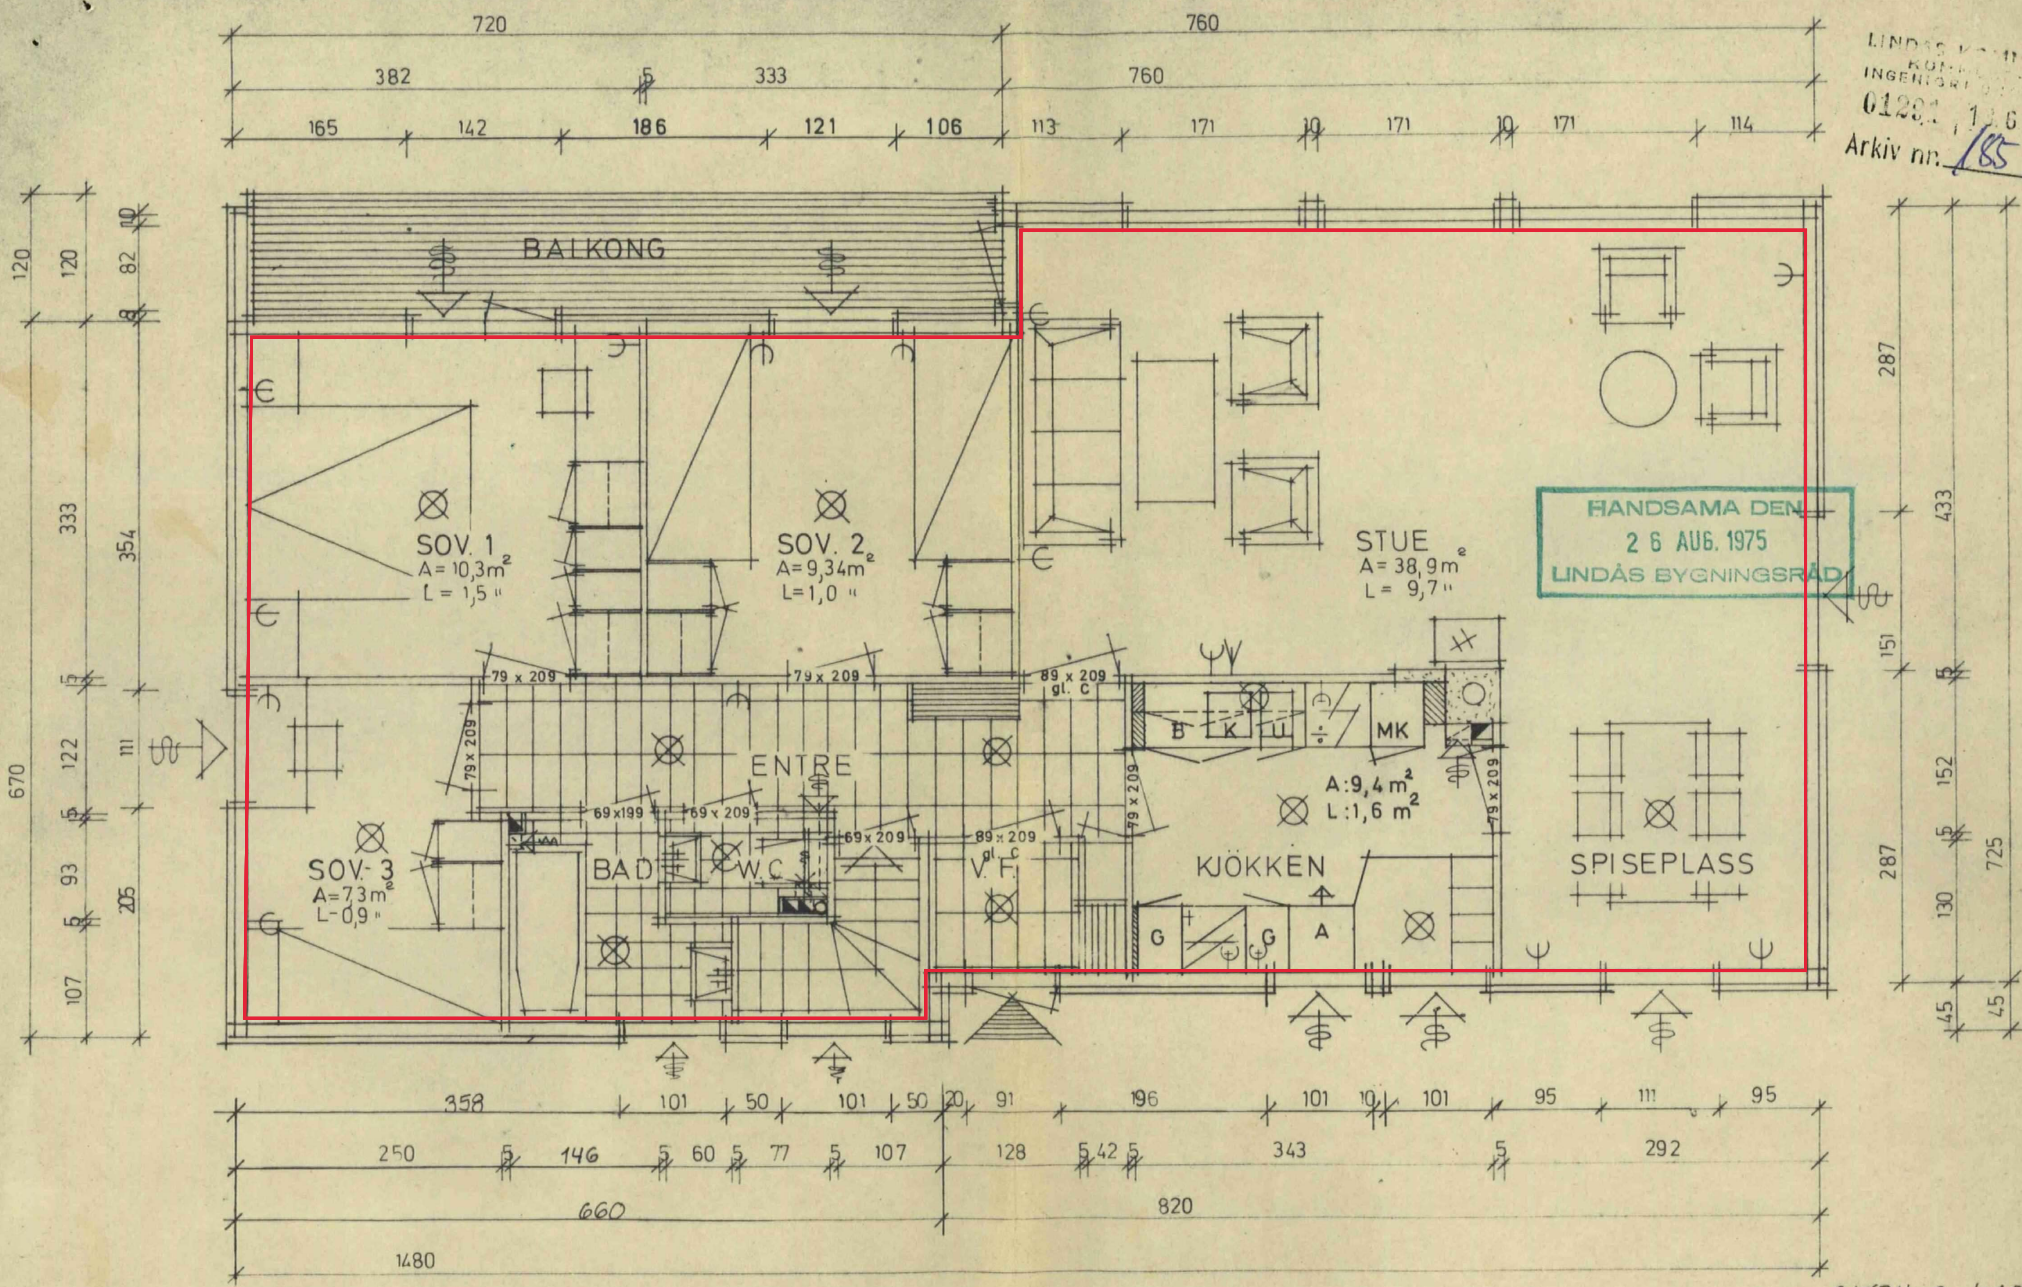

HANDSAMÅ DEN
 2 6 AUG. 1975
 LINDÅS BYGNINGSRÅD

BJØRN O. KARLSEN
 TYPE 102H
 PLAN
 M=1:50
 27.5.-75

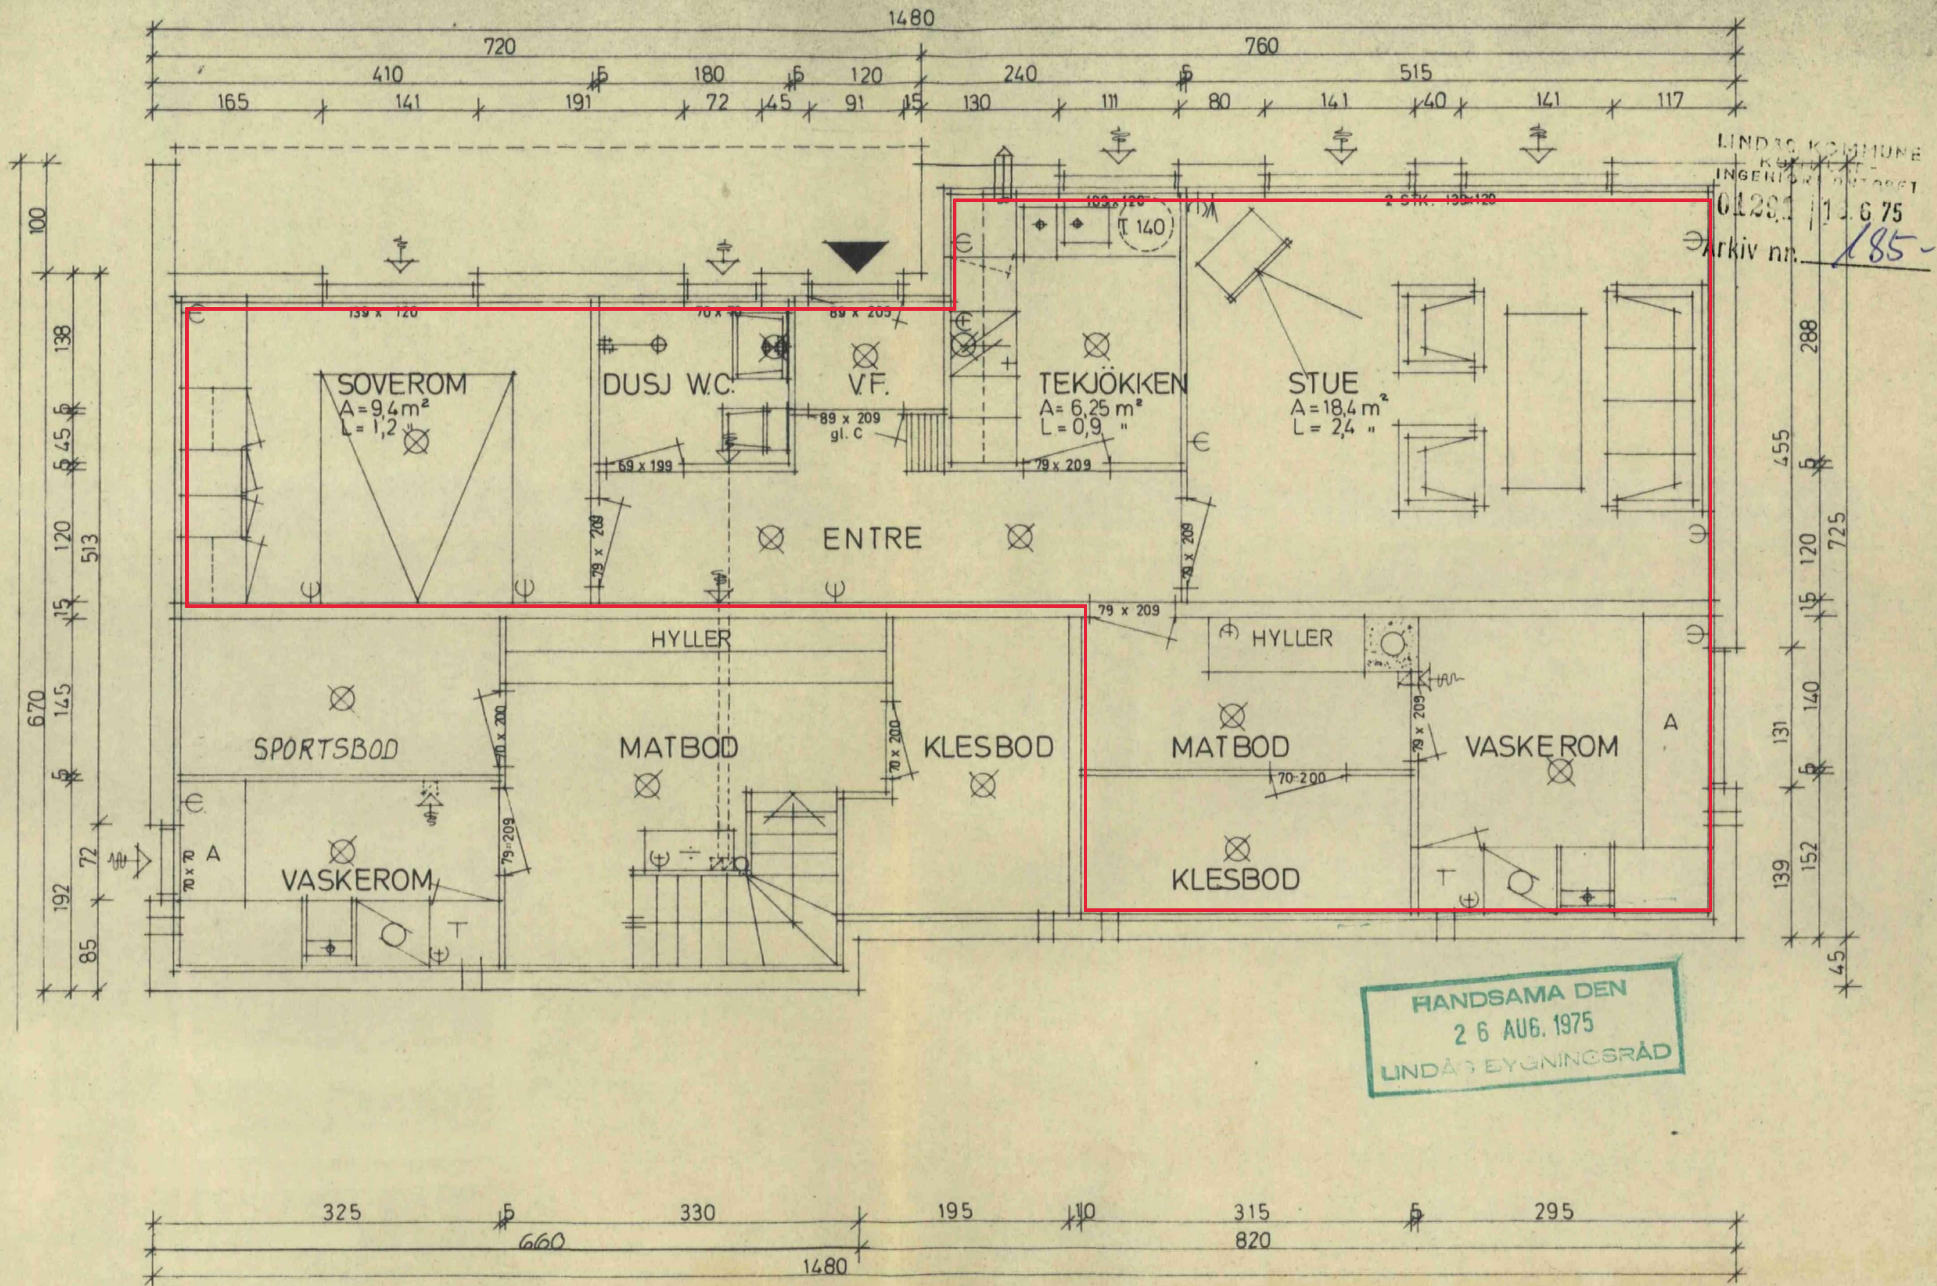


BRUVIKHUS
TYPE 102H

BJØRN O. KARLSEN

KJELLERPLAN
M=1:50

Denne tegning kan kun benyttes i forbindelse med materialleveranse fra firma AKSEL BRUVIK


LINDAS KOMMUNE
 KONTROLL
 INGENIØR 19.6.75
 01201 19.6.75
 Arkiv nr. 185

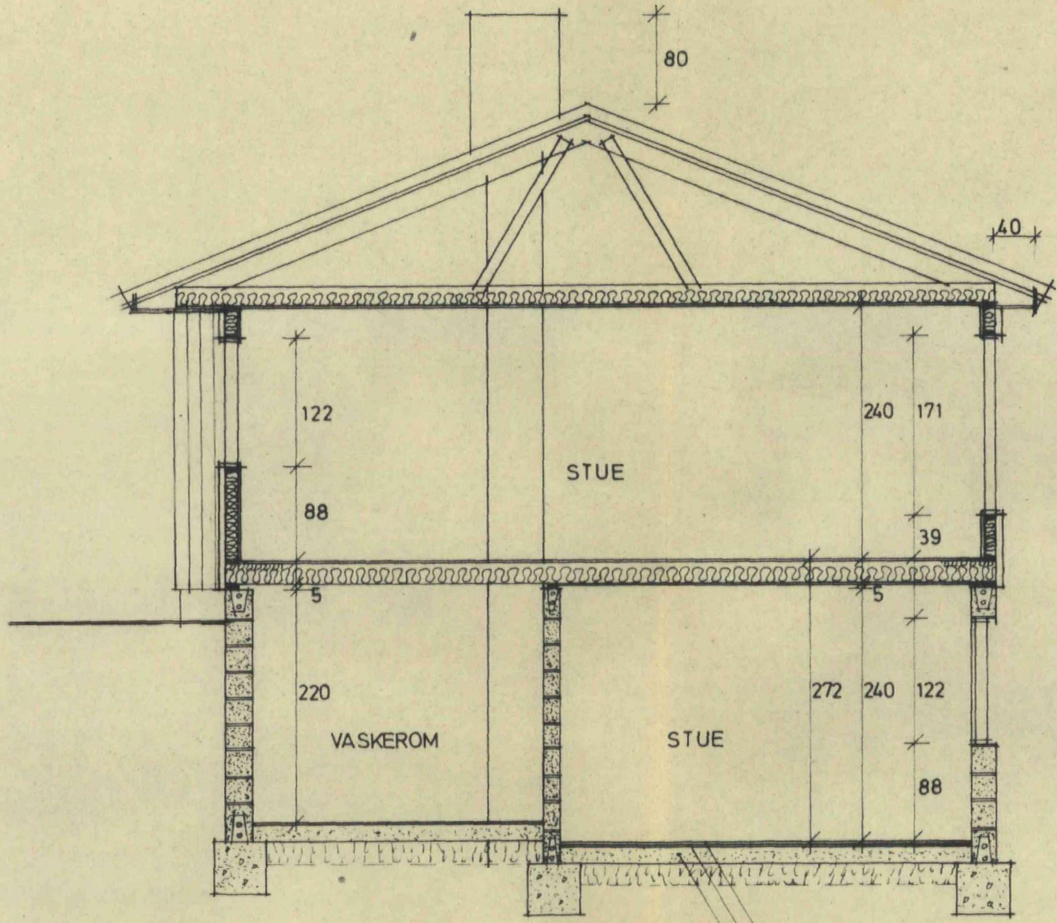


BRANDGAMA DEN
 26 AUG. 1975
 LINDAS KOMMUNE
 VGSRÅD

GULVBELEGG
 MAX. 2CM. PUSS
 15CM. LECAKULER

BRUVIKHUS TYPE 102 H	BJØRN O. KARLSEN	SNITT
	Denne tegning kan kun benyttes i forbindelse med materialleveranse fra firma AKSEL BRUVIK	M= 1:50

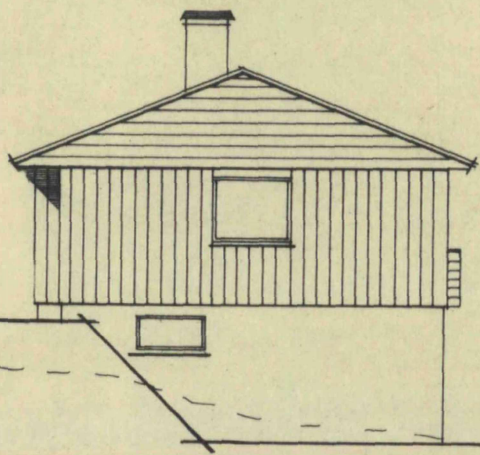


SYD-ØST

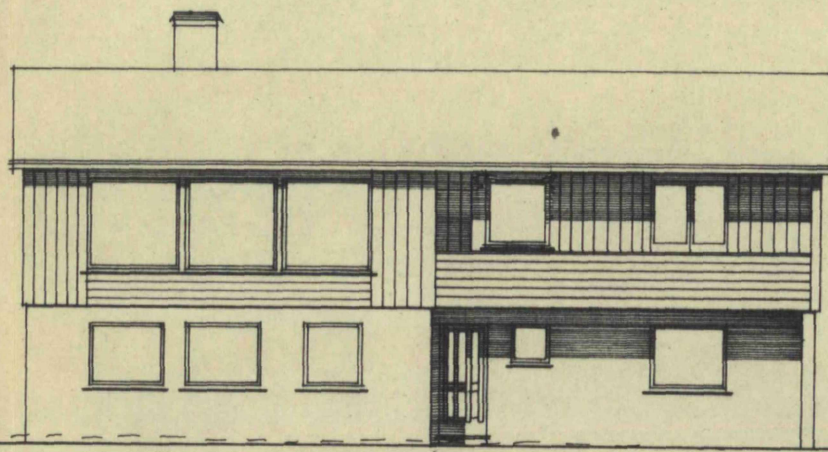


NORD-ØST

LINDS KOMMUNE
KUNST- OG
INGENIØRBYGGERI
01201 19.8.75
Arkiv nr. 185

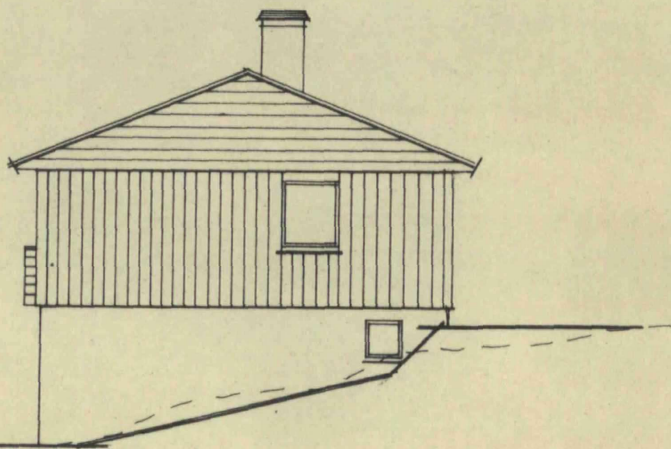

NORD-VEST

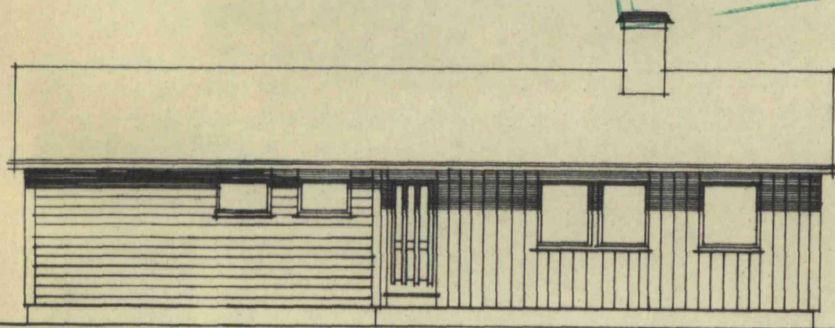

SYD-VEST


BRANDSAMA DEN
26 AUG. 1975
BYGNINGSRÅD

BRUVIKHUS
TYPE 102H

BJØRN O. KARLSEN

FASADER
M = 1:50

Denne tegning kan kun benyttes i forbindelse med materialleveranse fra firma AKSEL BRUVIK

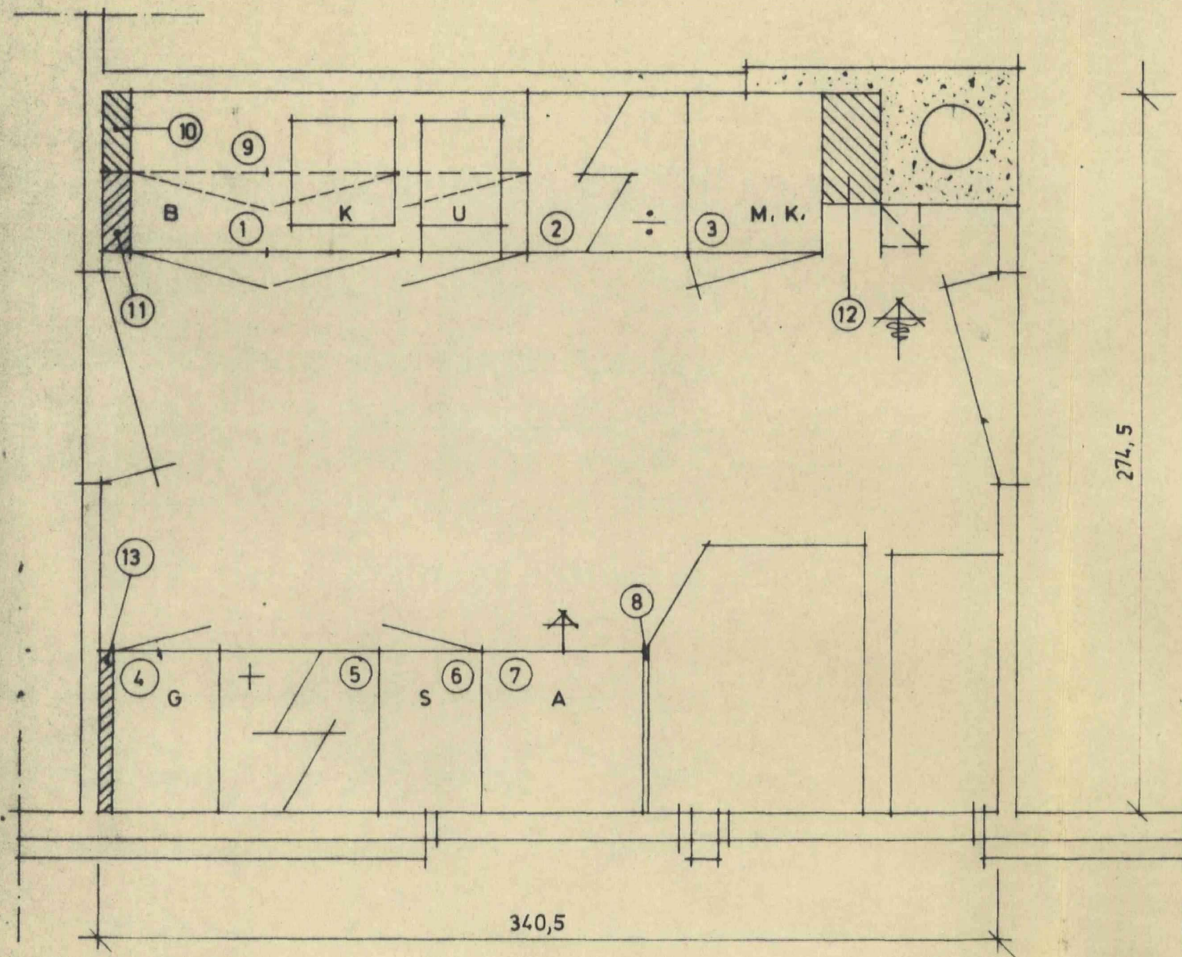

- ① OPPV.BENK. B.K.U. 150 CM.
 - ② PLASS FOR KJØLESKAP. 60 CM.
 - ③ MAT/KOSTESKAP. 50 CM. 1 STK. H.
 - ④ GRYTESKAP. 40 CM. 1 STK. H.
 - ⑤ PLASS FOR KOMFYR. 60 CM.
 - ⑥ SKAPSEKSJON. 40 CM. 1 STK. V.
 - ⑦ ARB.PLATE. 60 CM.
 - ⑧ BENKEVANGE.
 - ⑨ OVERSKAP. 150 CM.
 - ⑩ FORING: OVERSKAP. 10 CM.
 - ⑪ FORING: BENK. 10 CM.
 - ⑫ FORING: HØYT SKAP. 23 CM.
 - ⑬ FORING: BENK. 2 CM.
- BENKEPLATE: 1/42, 1/100, 1/10,

LINDÅS KOMMUNE
KONTROLL- OG
INGENIØRBYRÅ
01200 13 6 75
Arkiv nr. 15

HANDSAMA DEN
26 AUG. 1975
LINDÅS BYGNINGSRÅD

BRUVIKHUS TYPE 102 H	PLAN STANDER KJØKKEN	MÅL 1:20
	BJØRN O. KARLSEN	
Denne tegning kan kun benyttes i forbindelse med materialleveranse fra firma AKSEL BRUVIK		