



NOR

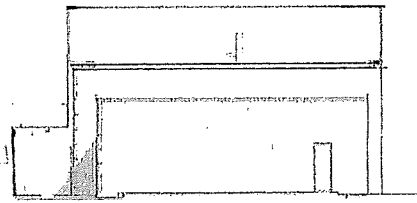


VEST

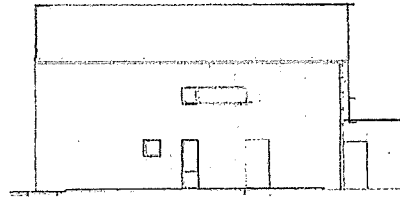

ØST

manh.

6:40

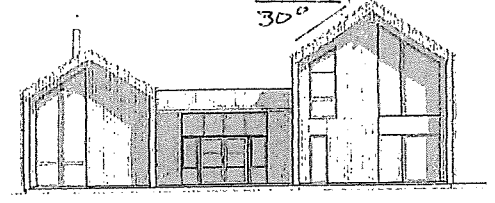


SØR


SKISSER FASADER NY BOLIG  
EIDSKNESVEGEN 29

212/46.

2022.

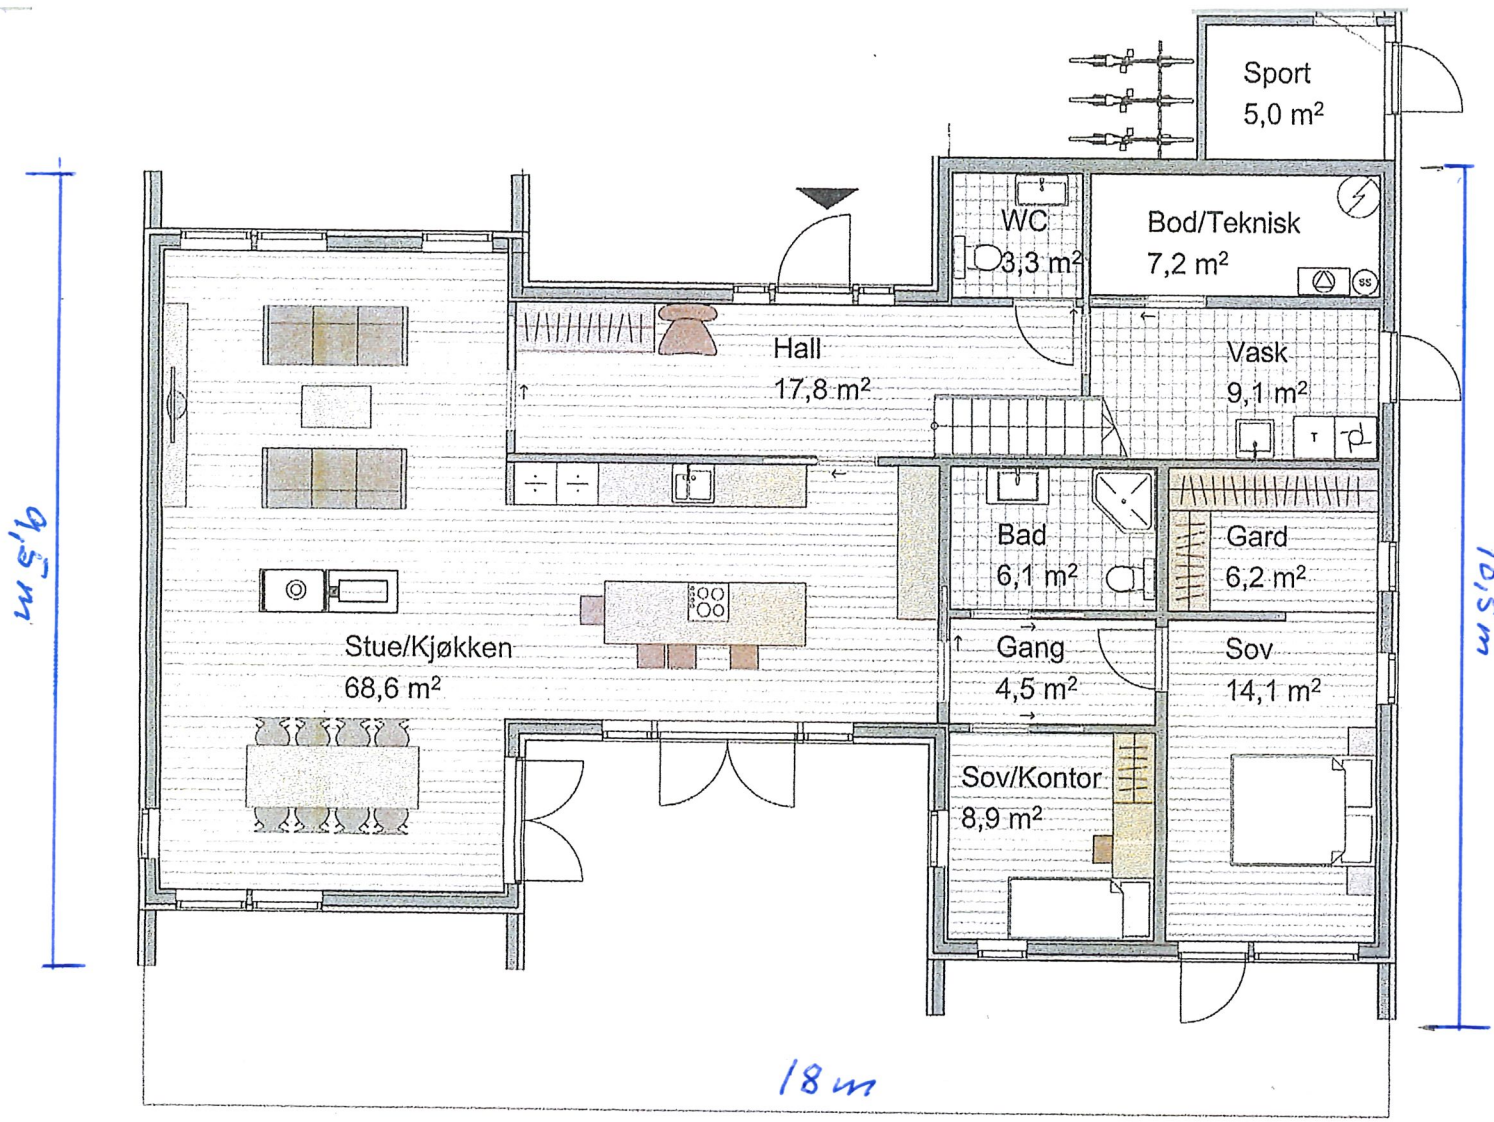

Plan 1.etasje

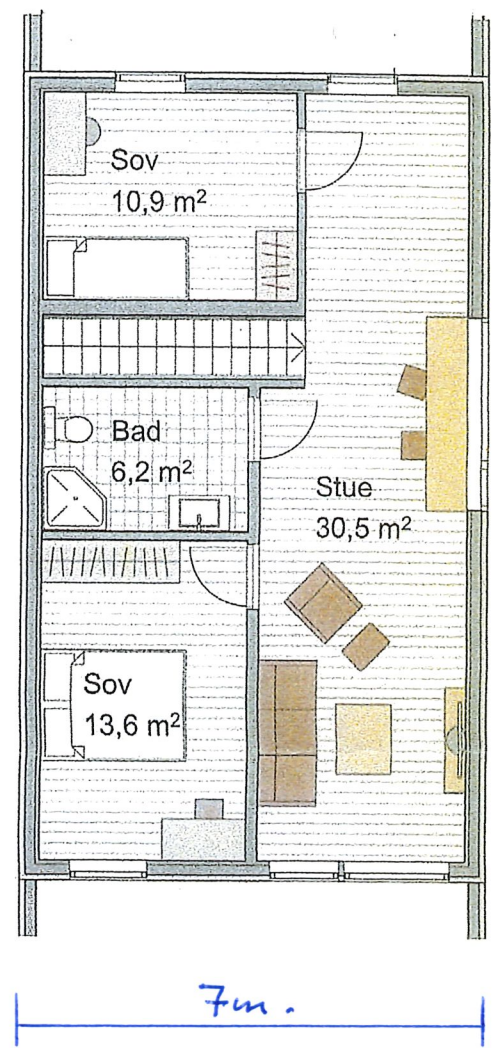

Plan 2.etasje

SKISSE FOR NY BOLIG  
 EIDSNESVEGEN 29  
 212/46  
 2022