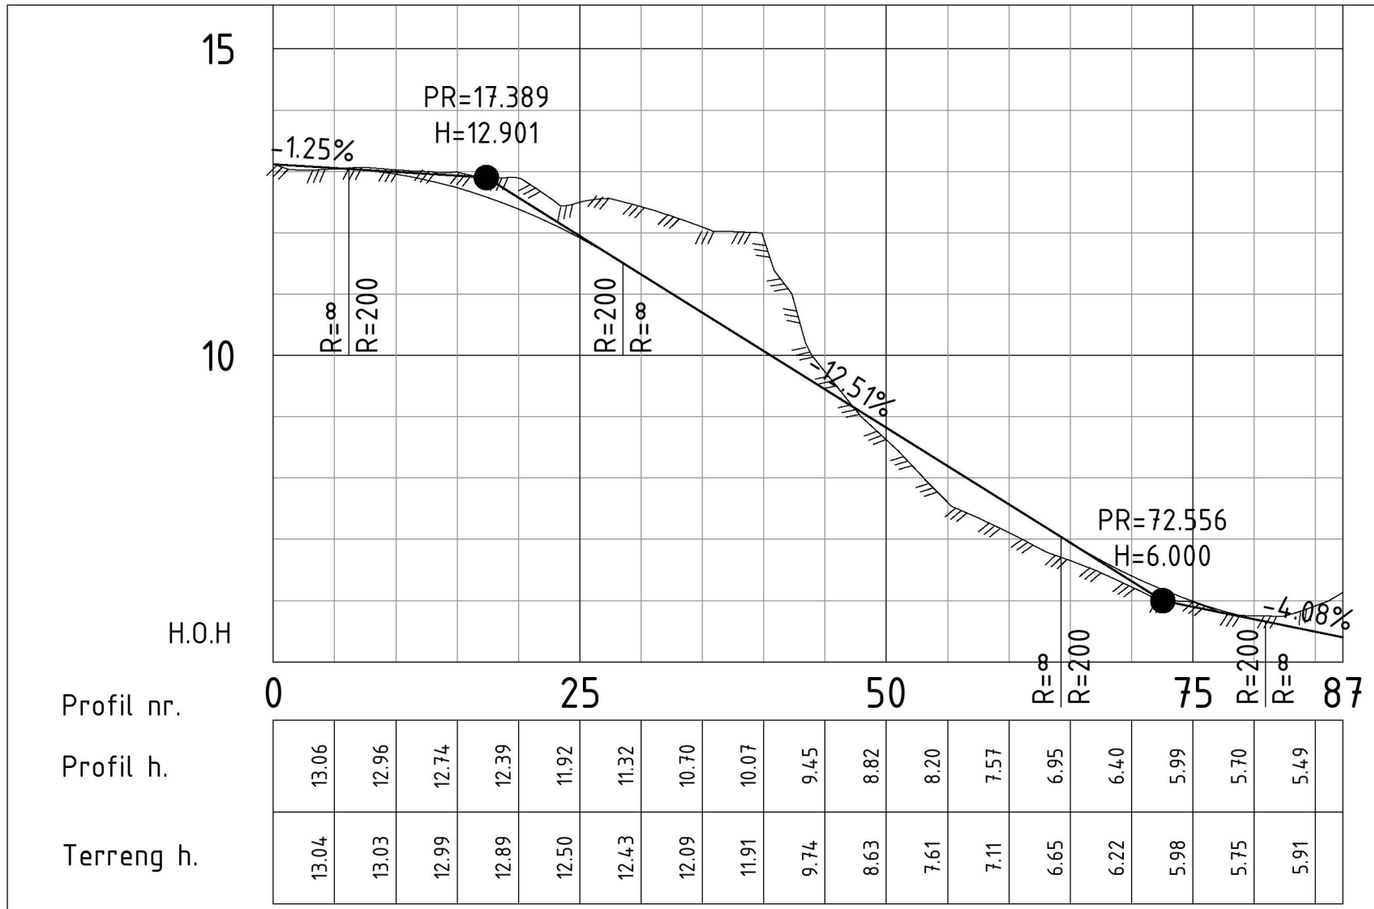

Profil nr.	0		25		50		75		87
Profil h.	13.06	12.96	12.74	12.39	11.92	11.32	10.70	10.07	9.45
Terreng h.	13.04	13.03	12.99	12.89	12.50	12.43	12.09	11.91	9.74

Profil nr.									
Profil h.	8.82	8.20	7.57	6.95	6.40	5.99	5.70	5.49	
Terreng h.	8.63	7.61	7.11	6.65	6.22	5.98	5.75	5.91	

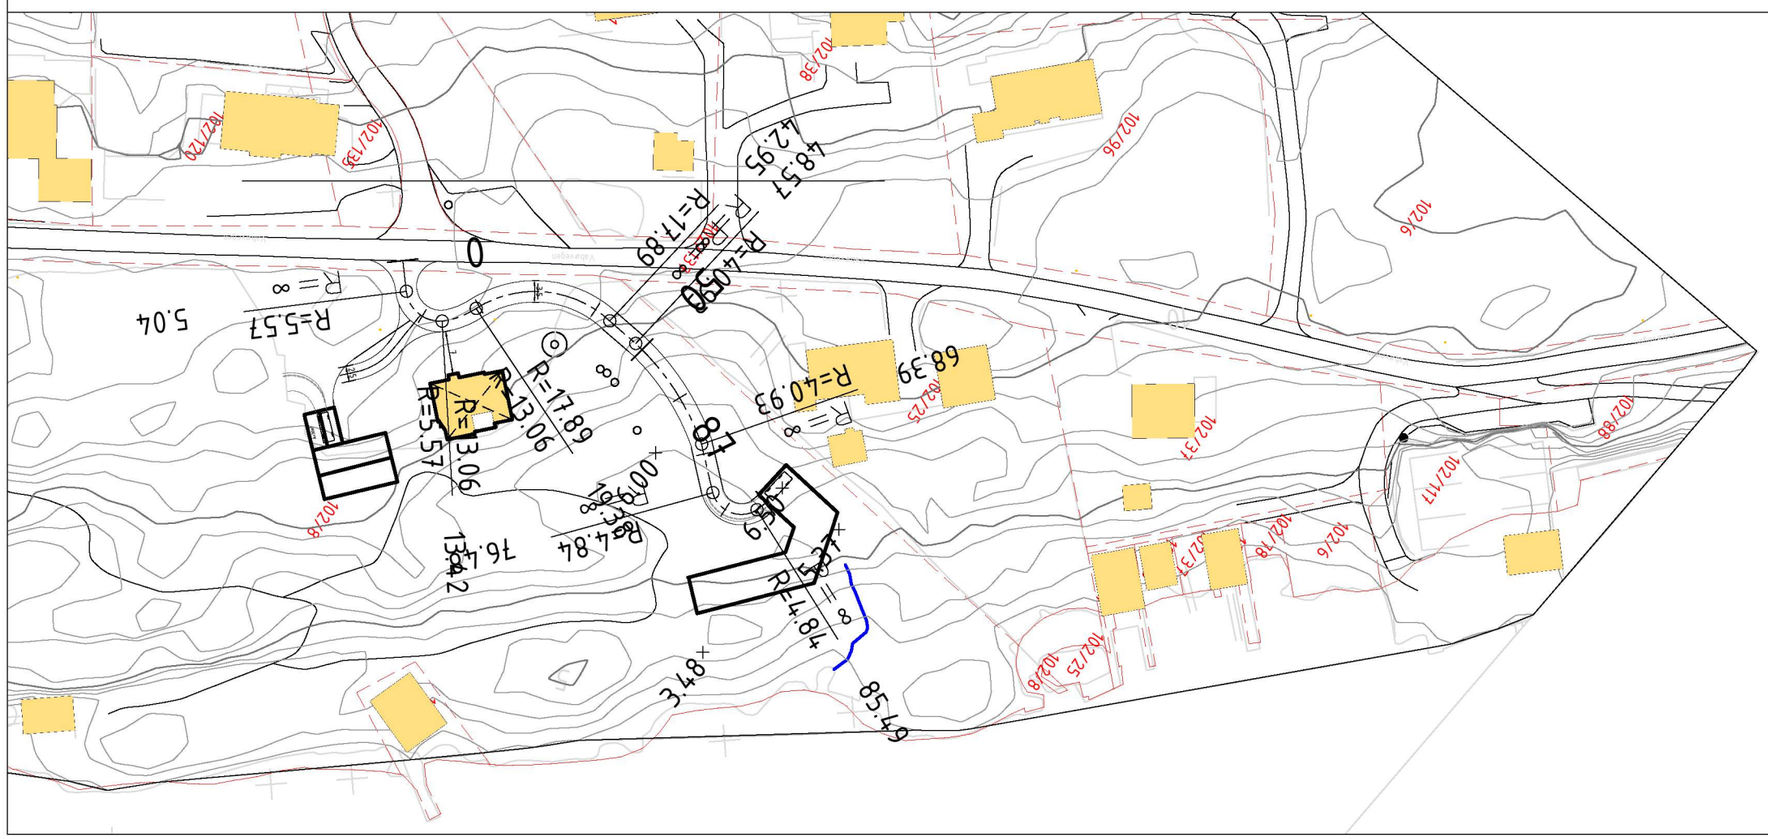

A	268.03.2022	Foreløpig skisse	TA	ABj	
Revisjon	Dato		Utarbeidet	Fagkontroll	Godkjent

Alver kommune

Vabøvegen	Målestokk	1:500 1:1000
	Dato	26.03.22
Plan og profil	Tegnet av	TA
Tilkomstveg	Fagkontroll	ABj
	Godkjent av	
Tegningsstatus: Foreløpig skisse	SAK NR.	
	TEGN.NR.	C1
	REV. NR	A

BYGGADMINISTRASJON
Harald Bjørndal a.s
PROSJEKTADMINISTRASJON-REGULERING-KOMMUNALTEKNISK PLANLEGGING
5640 EIKELANDSOSEN TLF 56581130
www.byggadmin.no post@byggadmin.no